


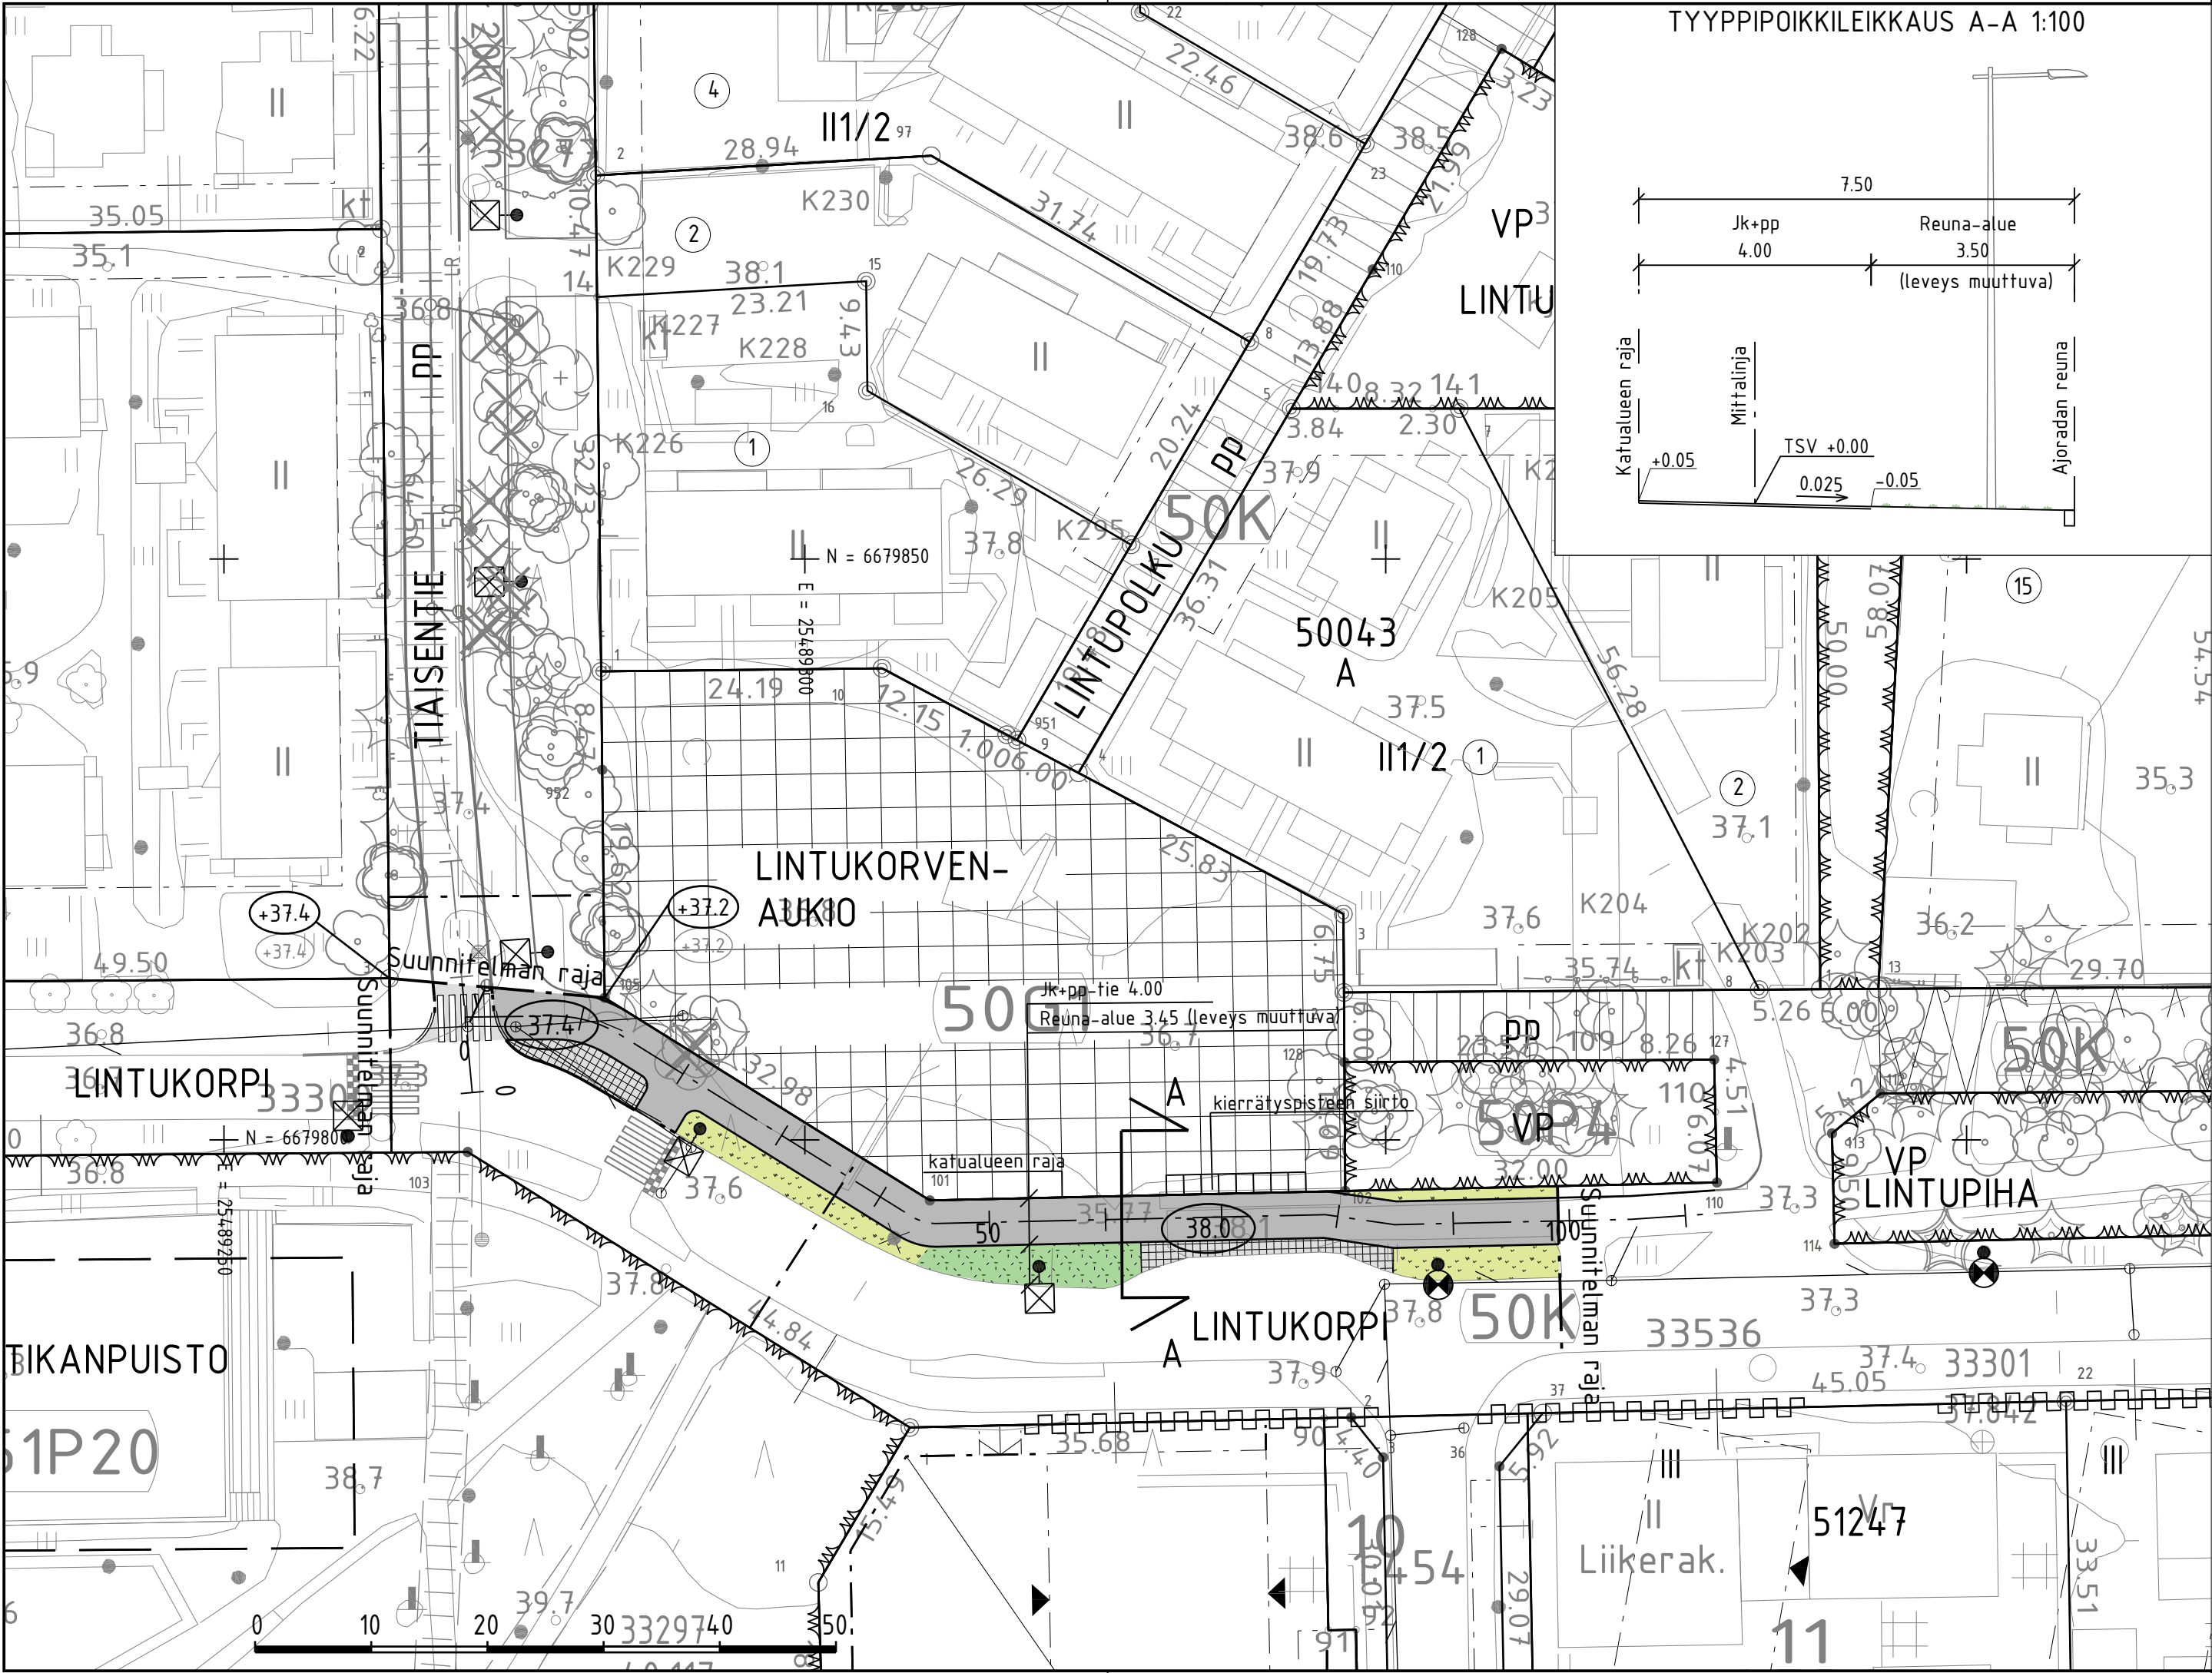

MERKINTÖJEN SELITYS

- jk+pp-tie, asfaltti
- viheralue
- kiveys
- nykyinen puu
- reunatuki / madalettu reunatuki
- upotettu reunatuki
- likim. suunniteltu korkeusasema
- likim. suunniteltu maanpinnan korkeusasema
- likim. nykyinen maanpinnan korkeusasema
- hulevesiviemäri, suunniteltu / rakennettu
- hulevesikaivo
- valaisinpylväs



LUONNOS 30.9.2025

C	H	S	T/H
B	H	S	T/H
A	H	S	T/H
 ESPOON KAUPUNKI KAUPUNKITEKNIKAN KESKUS		ESBO STAD STADSTEKNIKCENTRALEN	
ALUE	KAAVA LINTUKORPI I		PIIR.T. SUUNN. TARK. HYV. PPK TELA
	KAUP.O.SA 50 LINTUVAARA		17S
	LINTUKORPI JK+PP-TIE		1:500, 1:100
	KATU		KOORD.JARJ. ETRS-GK25 KORKEUS.JARJ. N2000
PIIR.LAJI KATUSUUNNITELMA JA TYYPPIPOIKKILEIKKAUS		6974/033	
 HSY:n vesihuolto PL 100 00066 HSY p.(09) 15611		NRO	REV.HYV. REV.TARK. HYV. TARK.
GT	GEOTEKNIIKA- YKSIKÖ	KONS.	KONS. SITOWISE
SUUNN.			SUUNN. Tuomas Suni
TARK.			TARK. Nina Teittinen