



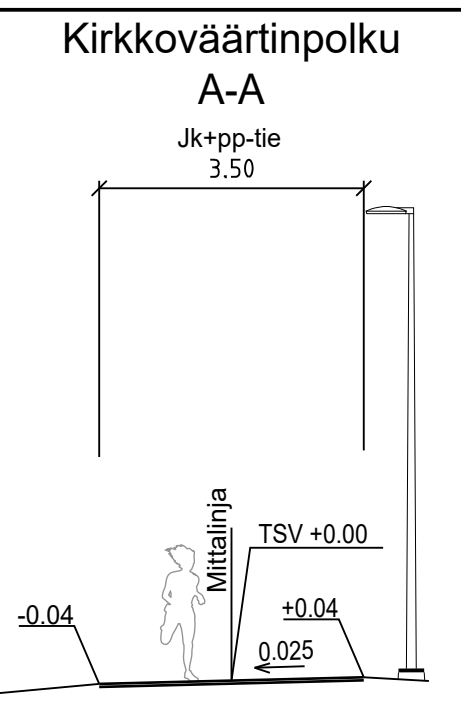

- MERKINTÖJEN SELITYS
- KT Kivituhka
 - Niitty
 - Nykyinen niitty
 - Nykyinen sekametsä
 - Nykyinen havu/ lehtipuu
 - Likim. suunniteltu korkeusasema
 - Likim. suunniteltu maanpinnan korkeusasema
 - Likim. nykyinen maanpinnan korkeusasema
 - Suunnitelman raja
 - Olemassa oleva liito-oravayhteys
 - Raitti valaistaan
- ASEMAKAAVAMERKINTÄ
- VL/s

Lähevirkistysalue, jonka kasvustoa tulee säilyttää ja hoitaa siten, että Prästgårdsbäckenspuron luontoarvot eivät vaarannu. Alueen läpi kulkevat ekologiset yhteydet tulee säilyttää. Alueen ekologista tilaa, toimintaa ekologisena yhteytenä, reunakasvillisuutta ja virtaavan veden laatua ei saa vaarantaa.

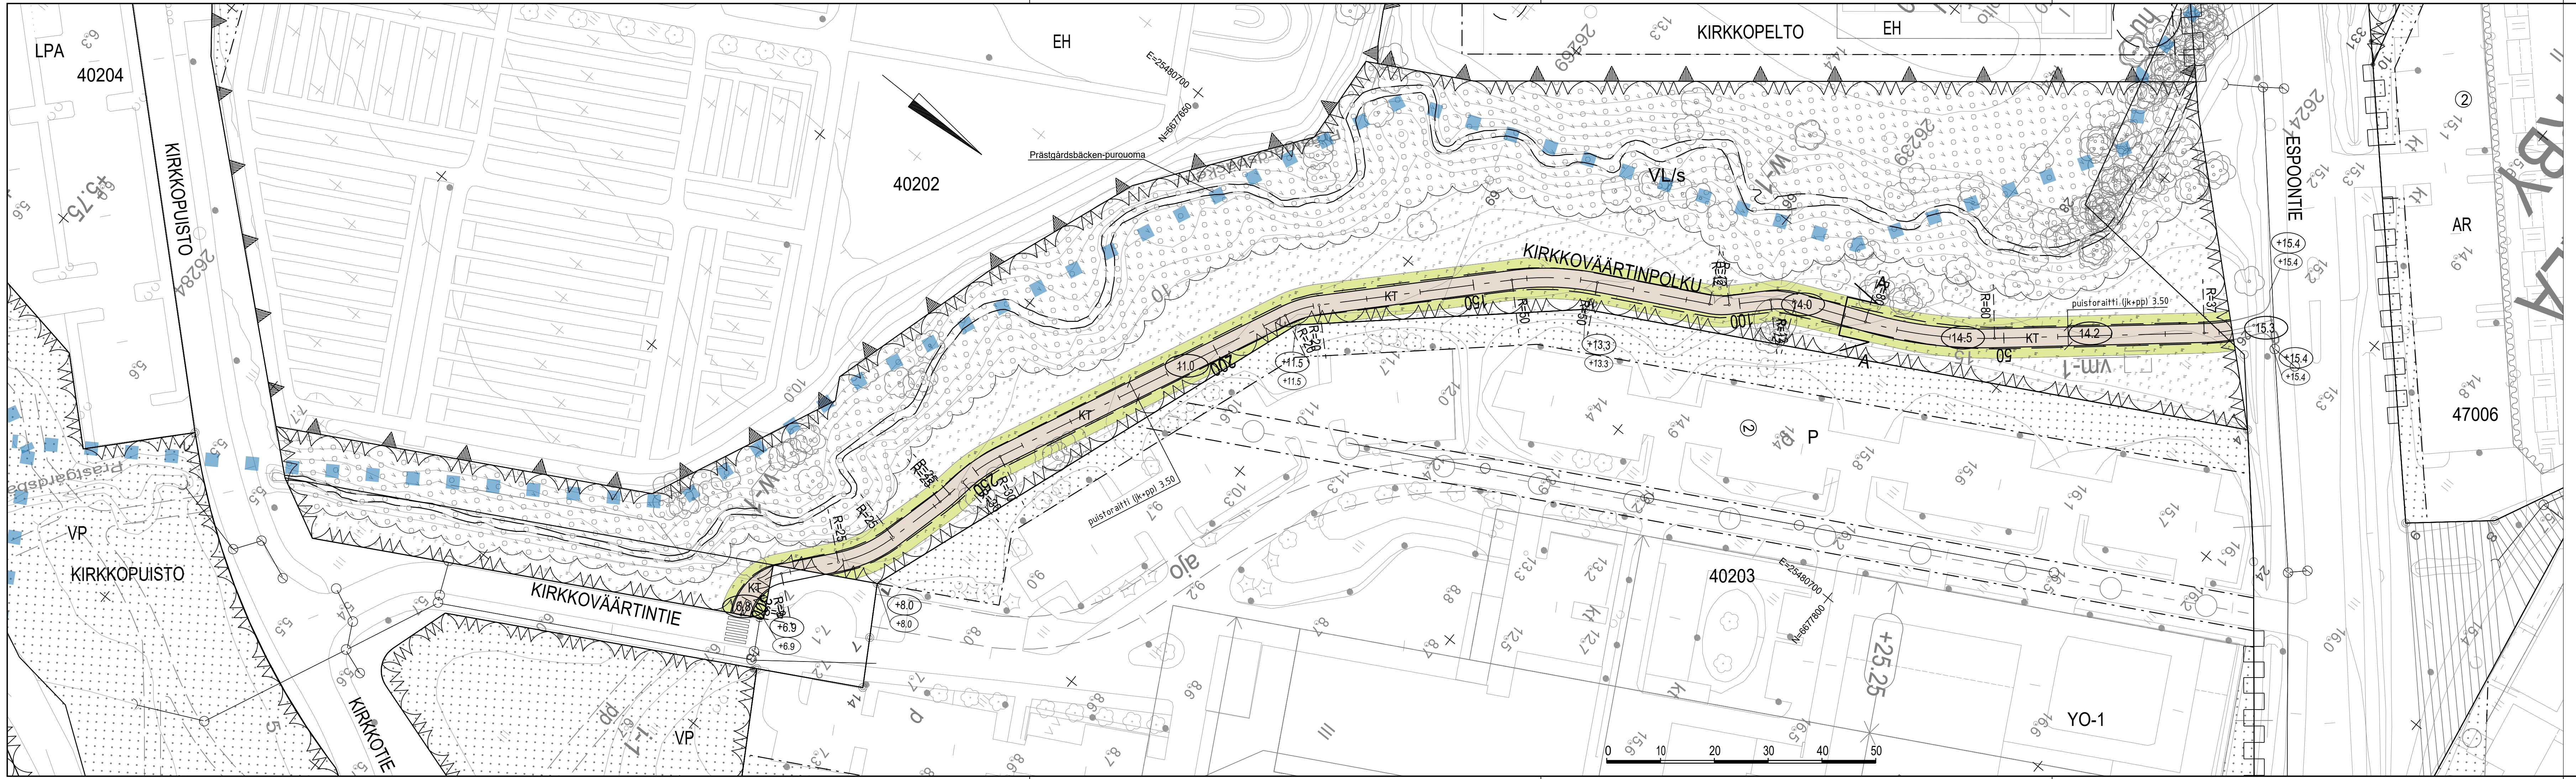

LUONNOS 15.10.2025

		S		S	
--	--	---	--	---	--	--	