



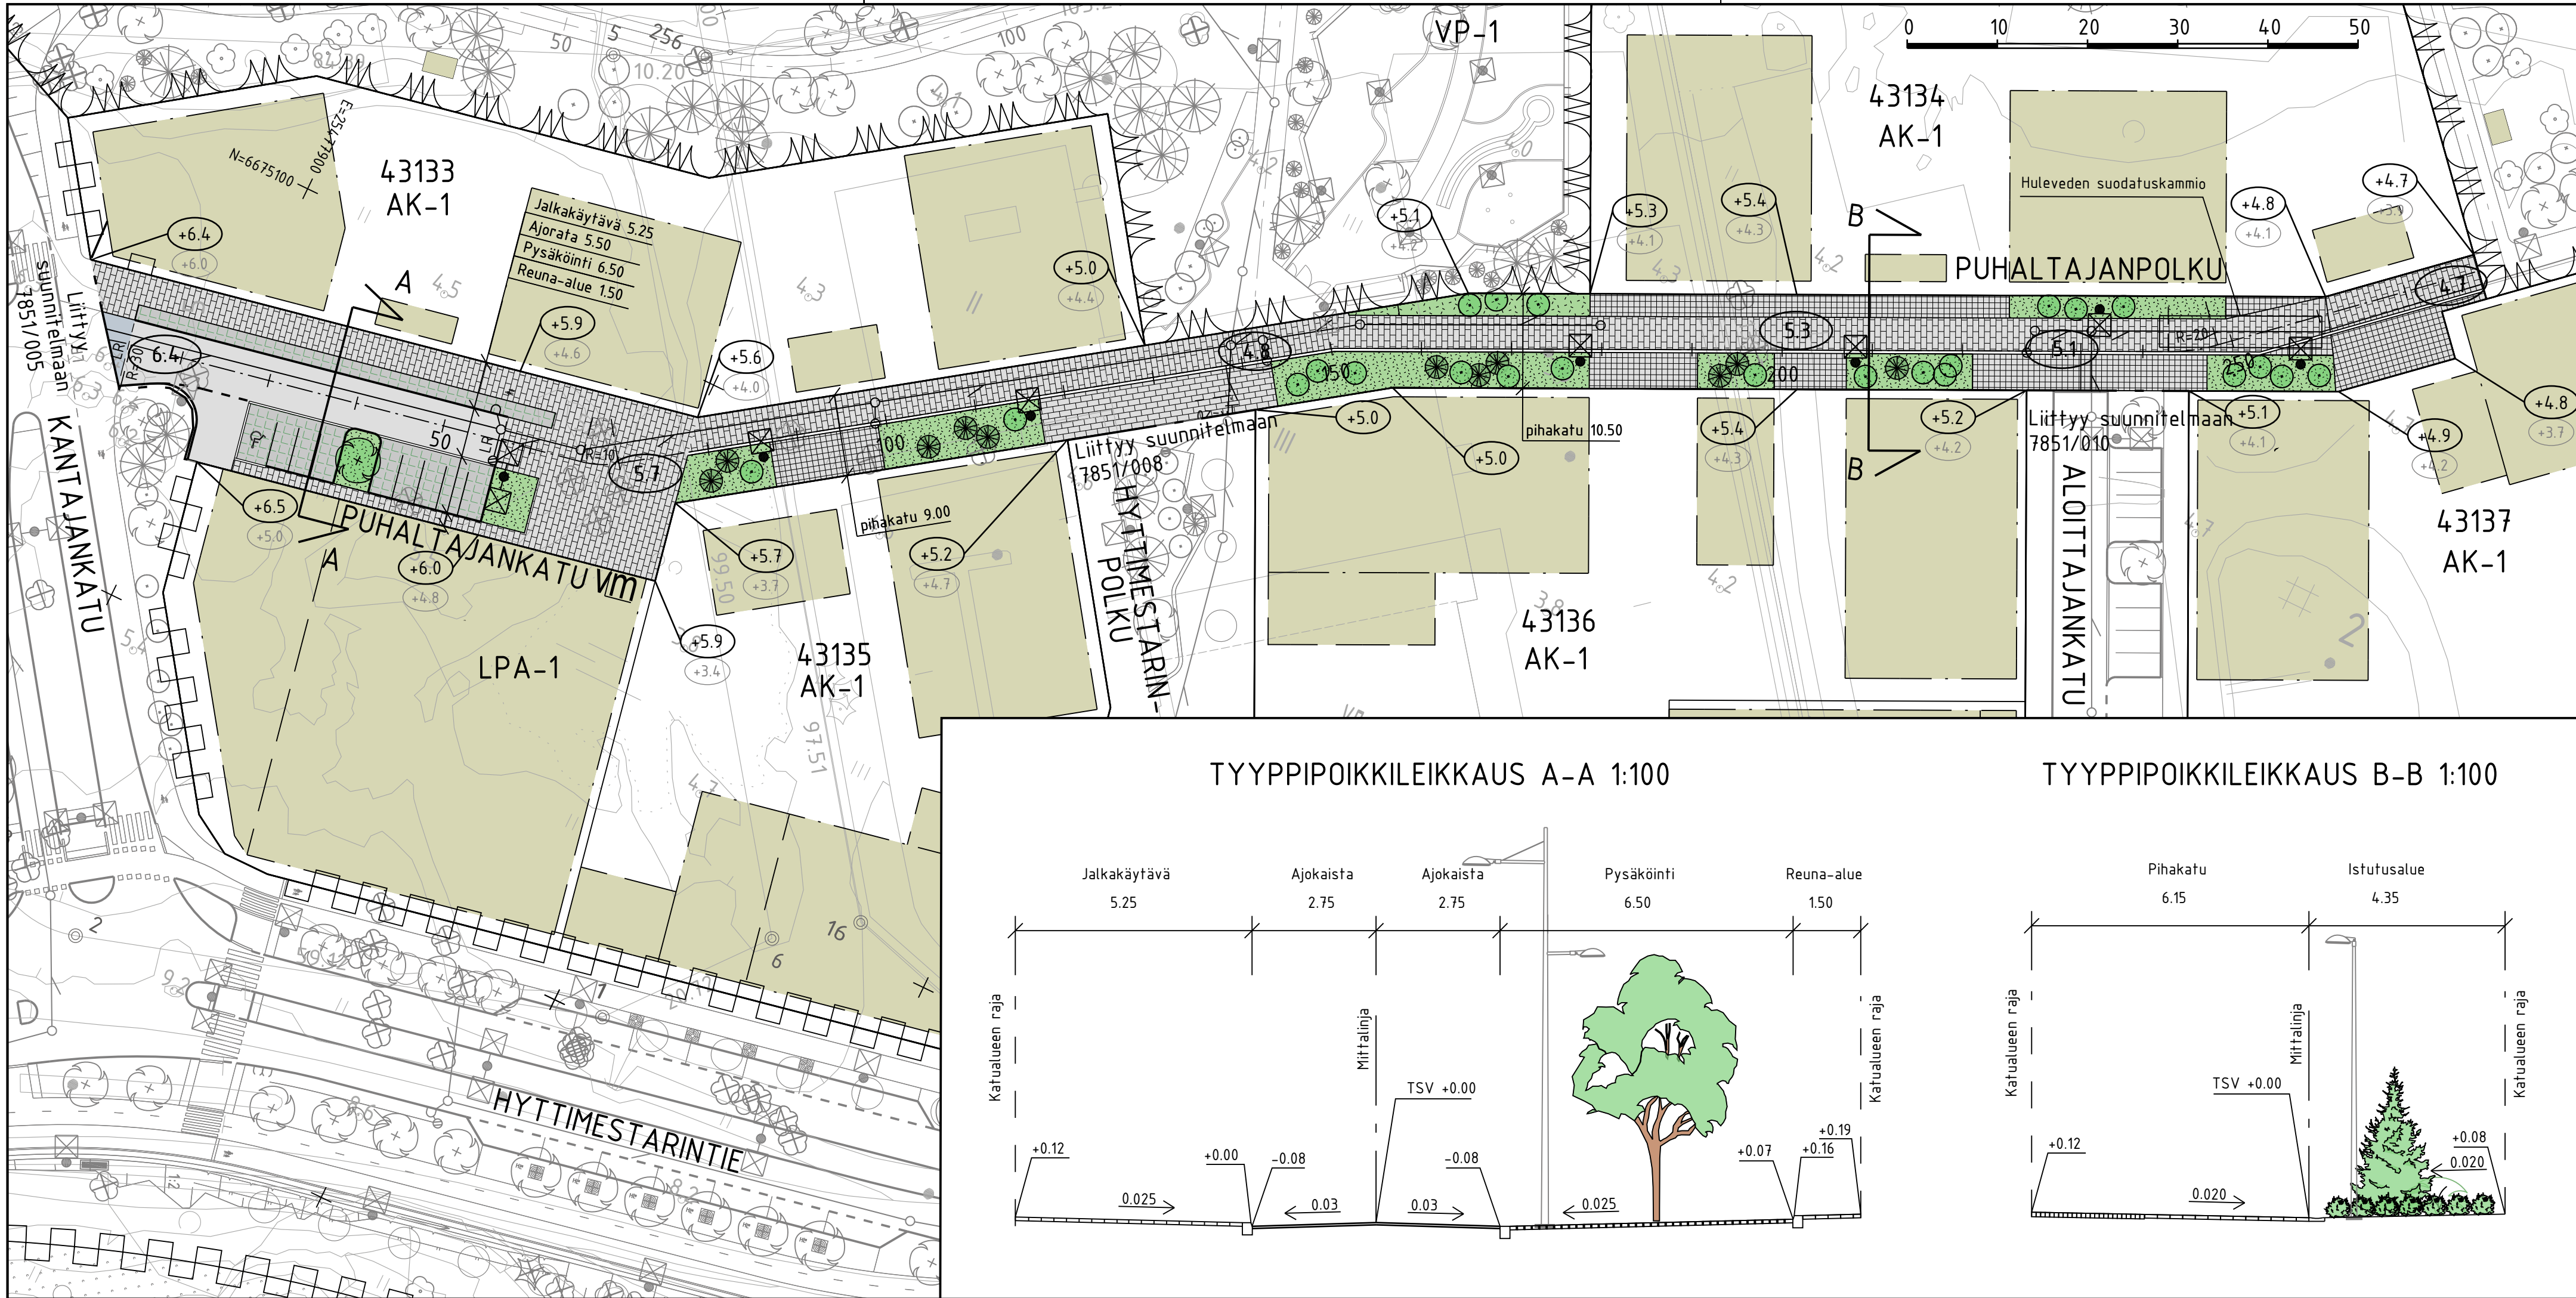

MERKINTÖJEN SELITYS

- ajorata, asfaltti
- jalankulku , asfaltti
- kiveys
- viheralue
- istutettava lehtipuu
- istutettava yksittäispensas
- poistettava puu
- reunatuki
- madallettu reunatuki
- LR luiskattu reunatuki
- hulevesiviemäri, suunniteltu / rakennettu
- hulevesikaivo
- tarkastuskaivo
- valaisin
- 5.6 kadun likimääräinen korkeusasema
- +5.7 likim. suunniteltu maanpinnan korkeusasema
- +4.0 likim. nykyinen maanpinnan korkeusasema

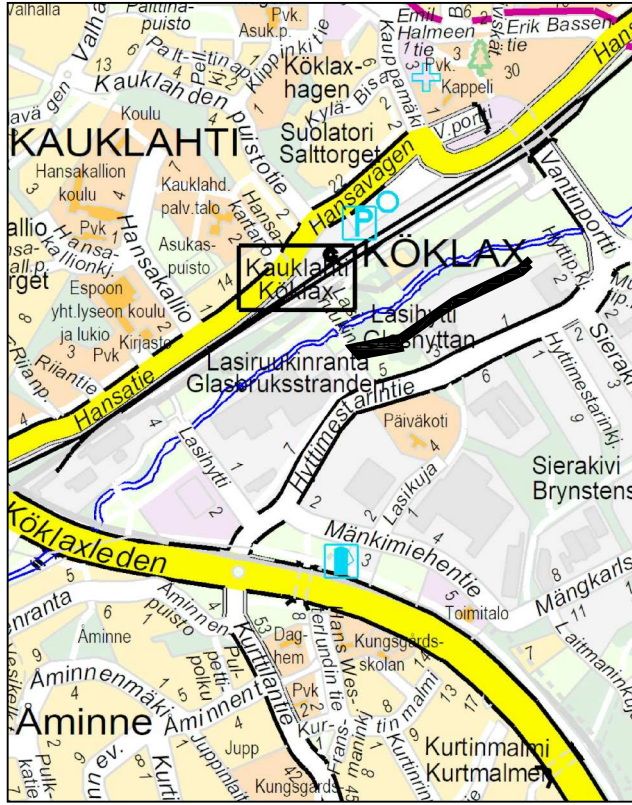

	ESPOON KAUPUNKI KAUPUNKITEKNIKAN KESKUS		ESBO STAD STADSTEKNIKCENTRALEN		PIIRIT.		
					SUUNN.		
ALUE	KAAVA		KAUP.OSA		22.9.2025 Laura Karhumäki		
	LASIHYTTI		43 VANTTILA 44 KAUKLAHTI		HYV. 23.9.2025 Heli Rautio		
					PPK		
					TELA		
NIMI	PUHALTAJANKATU PUHALTAJANPOLKU				KLEHTI 21G, 22G		INNO
					LIITTYY		
AIHE	KATU				KRAAVA 1:500, 1:100		KOORD. JÄRJ. ETRS-GK25 KORKEUS JÄRJ. N2000
					PIIRI LAJI		
KATUSUUNNITELMA JA TYYPIPOIKKILEIKKAUS				7851/007			
	HSY:n vesihuolto		NRO		REV.HYV.		
	PL 100 00066 HSY p.(09) 15611				REV.TARK.		
					HYV.		
					TARK.		
GT	GEOTEKNIikka- YKSIKKÖ		KONS.	RAMBOLL		15.9.2025	
SUUNN.				SUUNN.		Kersti Reittu	
TARK.				TARK.		Jyrki Oinaanoja	