



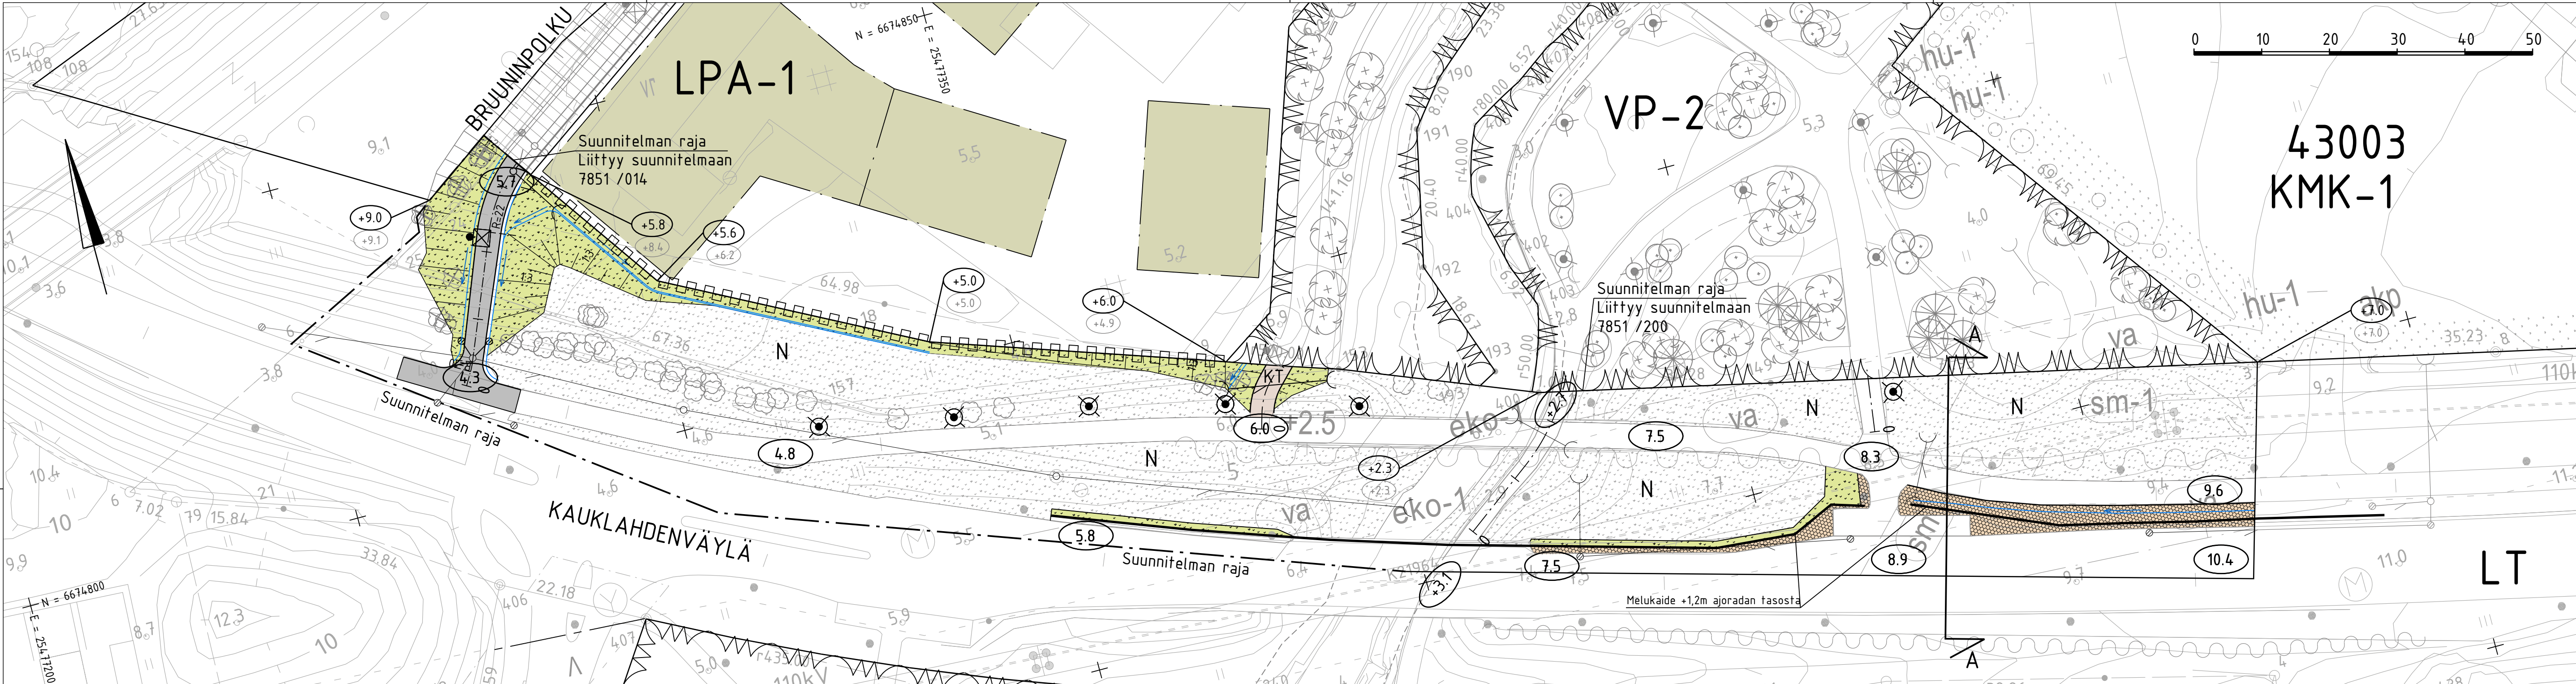


TYYPPIPOIKKILEIKKAUS A-A 1:100

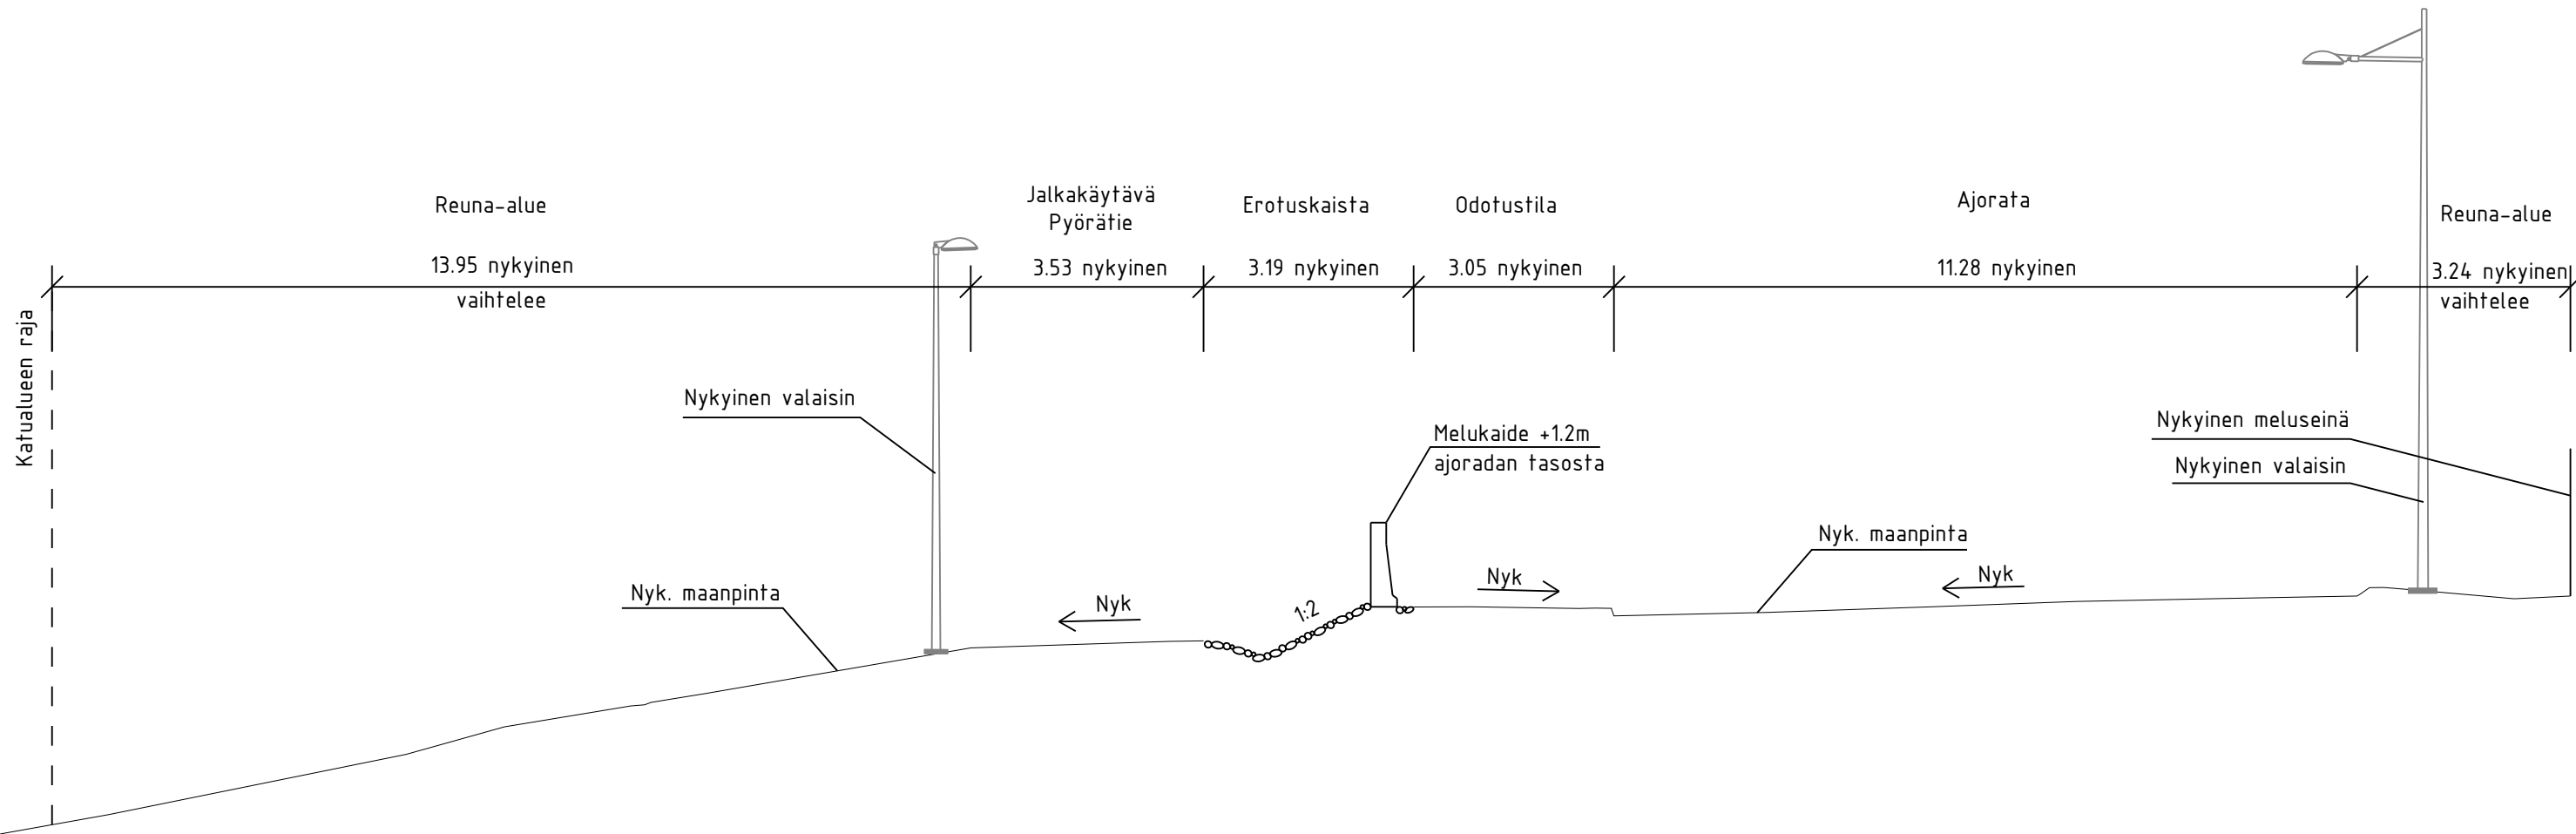

PIIRUSTUSMERKINNÄT

- jalankulku-polkupyörätie, asfaltti
- KT kivituhka
- N nykyinen/ uusi viheralue
- uusi kiveys
- hulevesiviemäri, suunniteltu / rakennettu
- hulevesikaivo/kitakaivo
- tarkastuskaivo
- nykyinen/poistettava puu
- 8.9 kadun likimääräinen korkeusasema
- +5.8 likim. suunniteltu maanpinnan korkeusasema
- +8.4 likim. nykyinen maanpinnan korkeusasema
- valaisin
- suunniteltu painanne
- melukaide

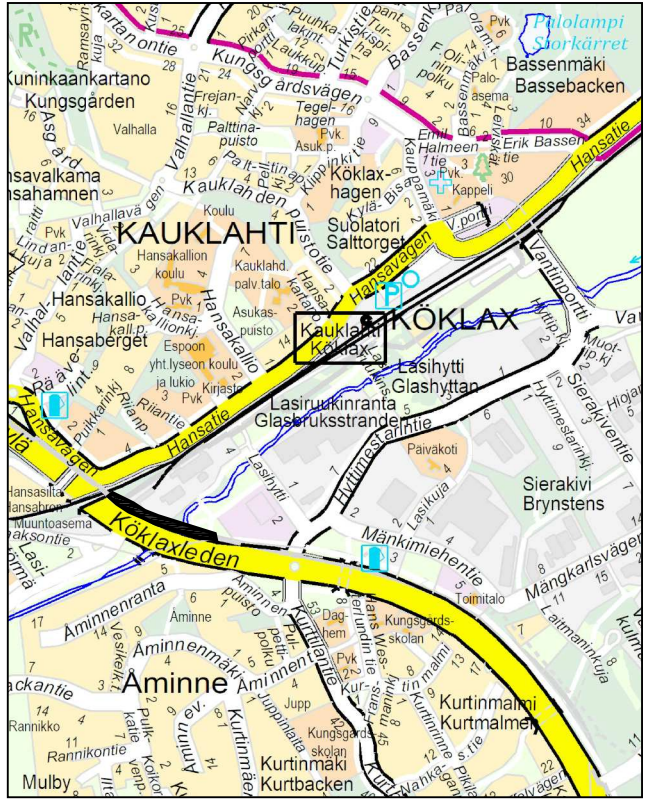

	ESPOON KAUPUNKI KAUPUNKITEKNIKAN KESKUS	ESBO STAD STADSTEKNIKCENTRALEN	PIIUSTUSMERKINNÄT
ALUE	KAAVA	KAUP. OSA	22.9.2025 Laura Karhumäki
	LASIHYYTTI	43 VANTTILA 44 KAUKLAHTI	23.9.2025 Heli Rautio
NIMI	KAUKLAHDENVÄYLÄ Välillä Bruunipolku- Piimävaununpolku		21G
AIHE	KATU		ETRS-GK25 N2000
PIIUSTUSMERKINNÄT	KATUSUUNNITELMA JA TYYPPIPOIKKILEIKKAUS		7851/015
	HSY:n vesihuolto PL 100 00066 HSY p.099 15611	NRO	REV. NRO REV. TARK. HYV. TARK.
GT	GEOTEKNIIKKA- YKSIKKÖ	POHJ.	RAMBOLL 15.9.2025
SUUNN.		SUUNN.	Kersti Reittu
TARK.		TARK.	Jyrki Oinaanoja