

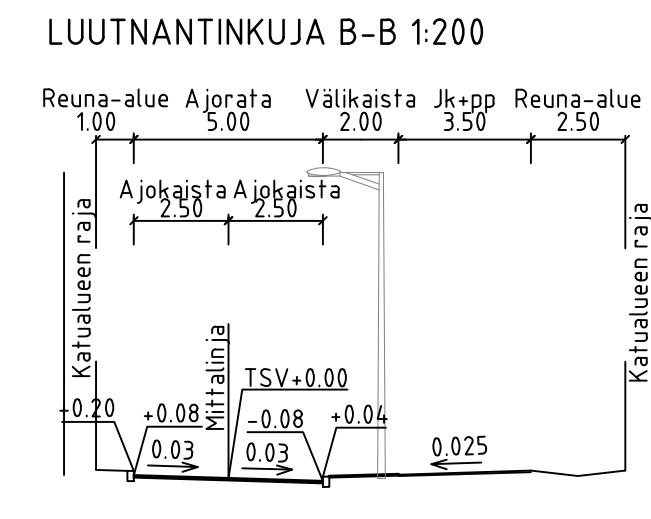
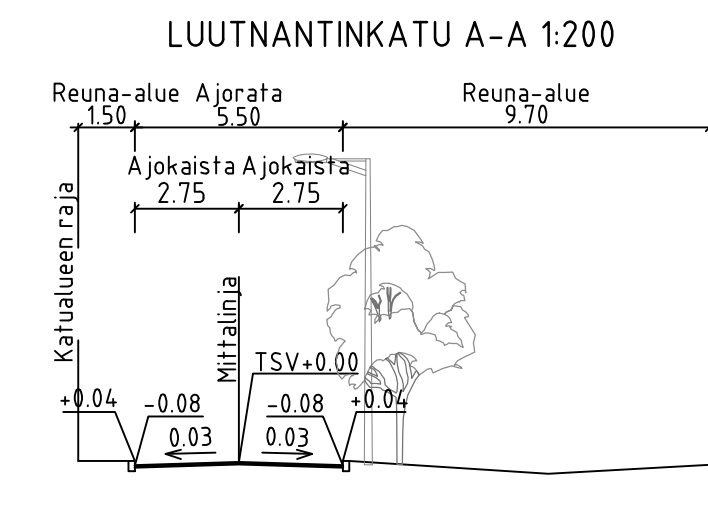


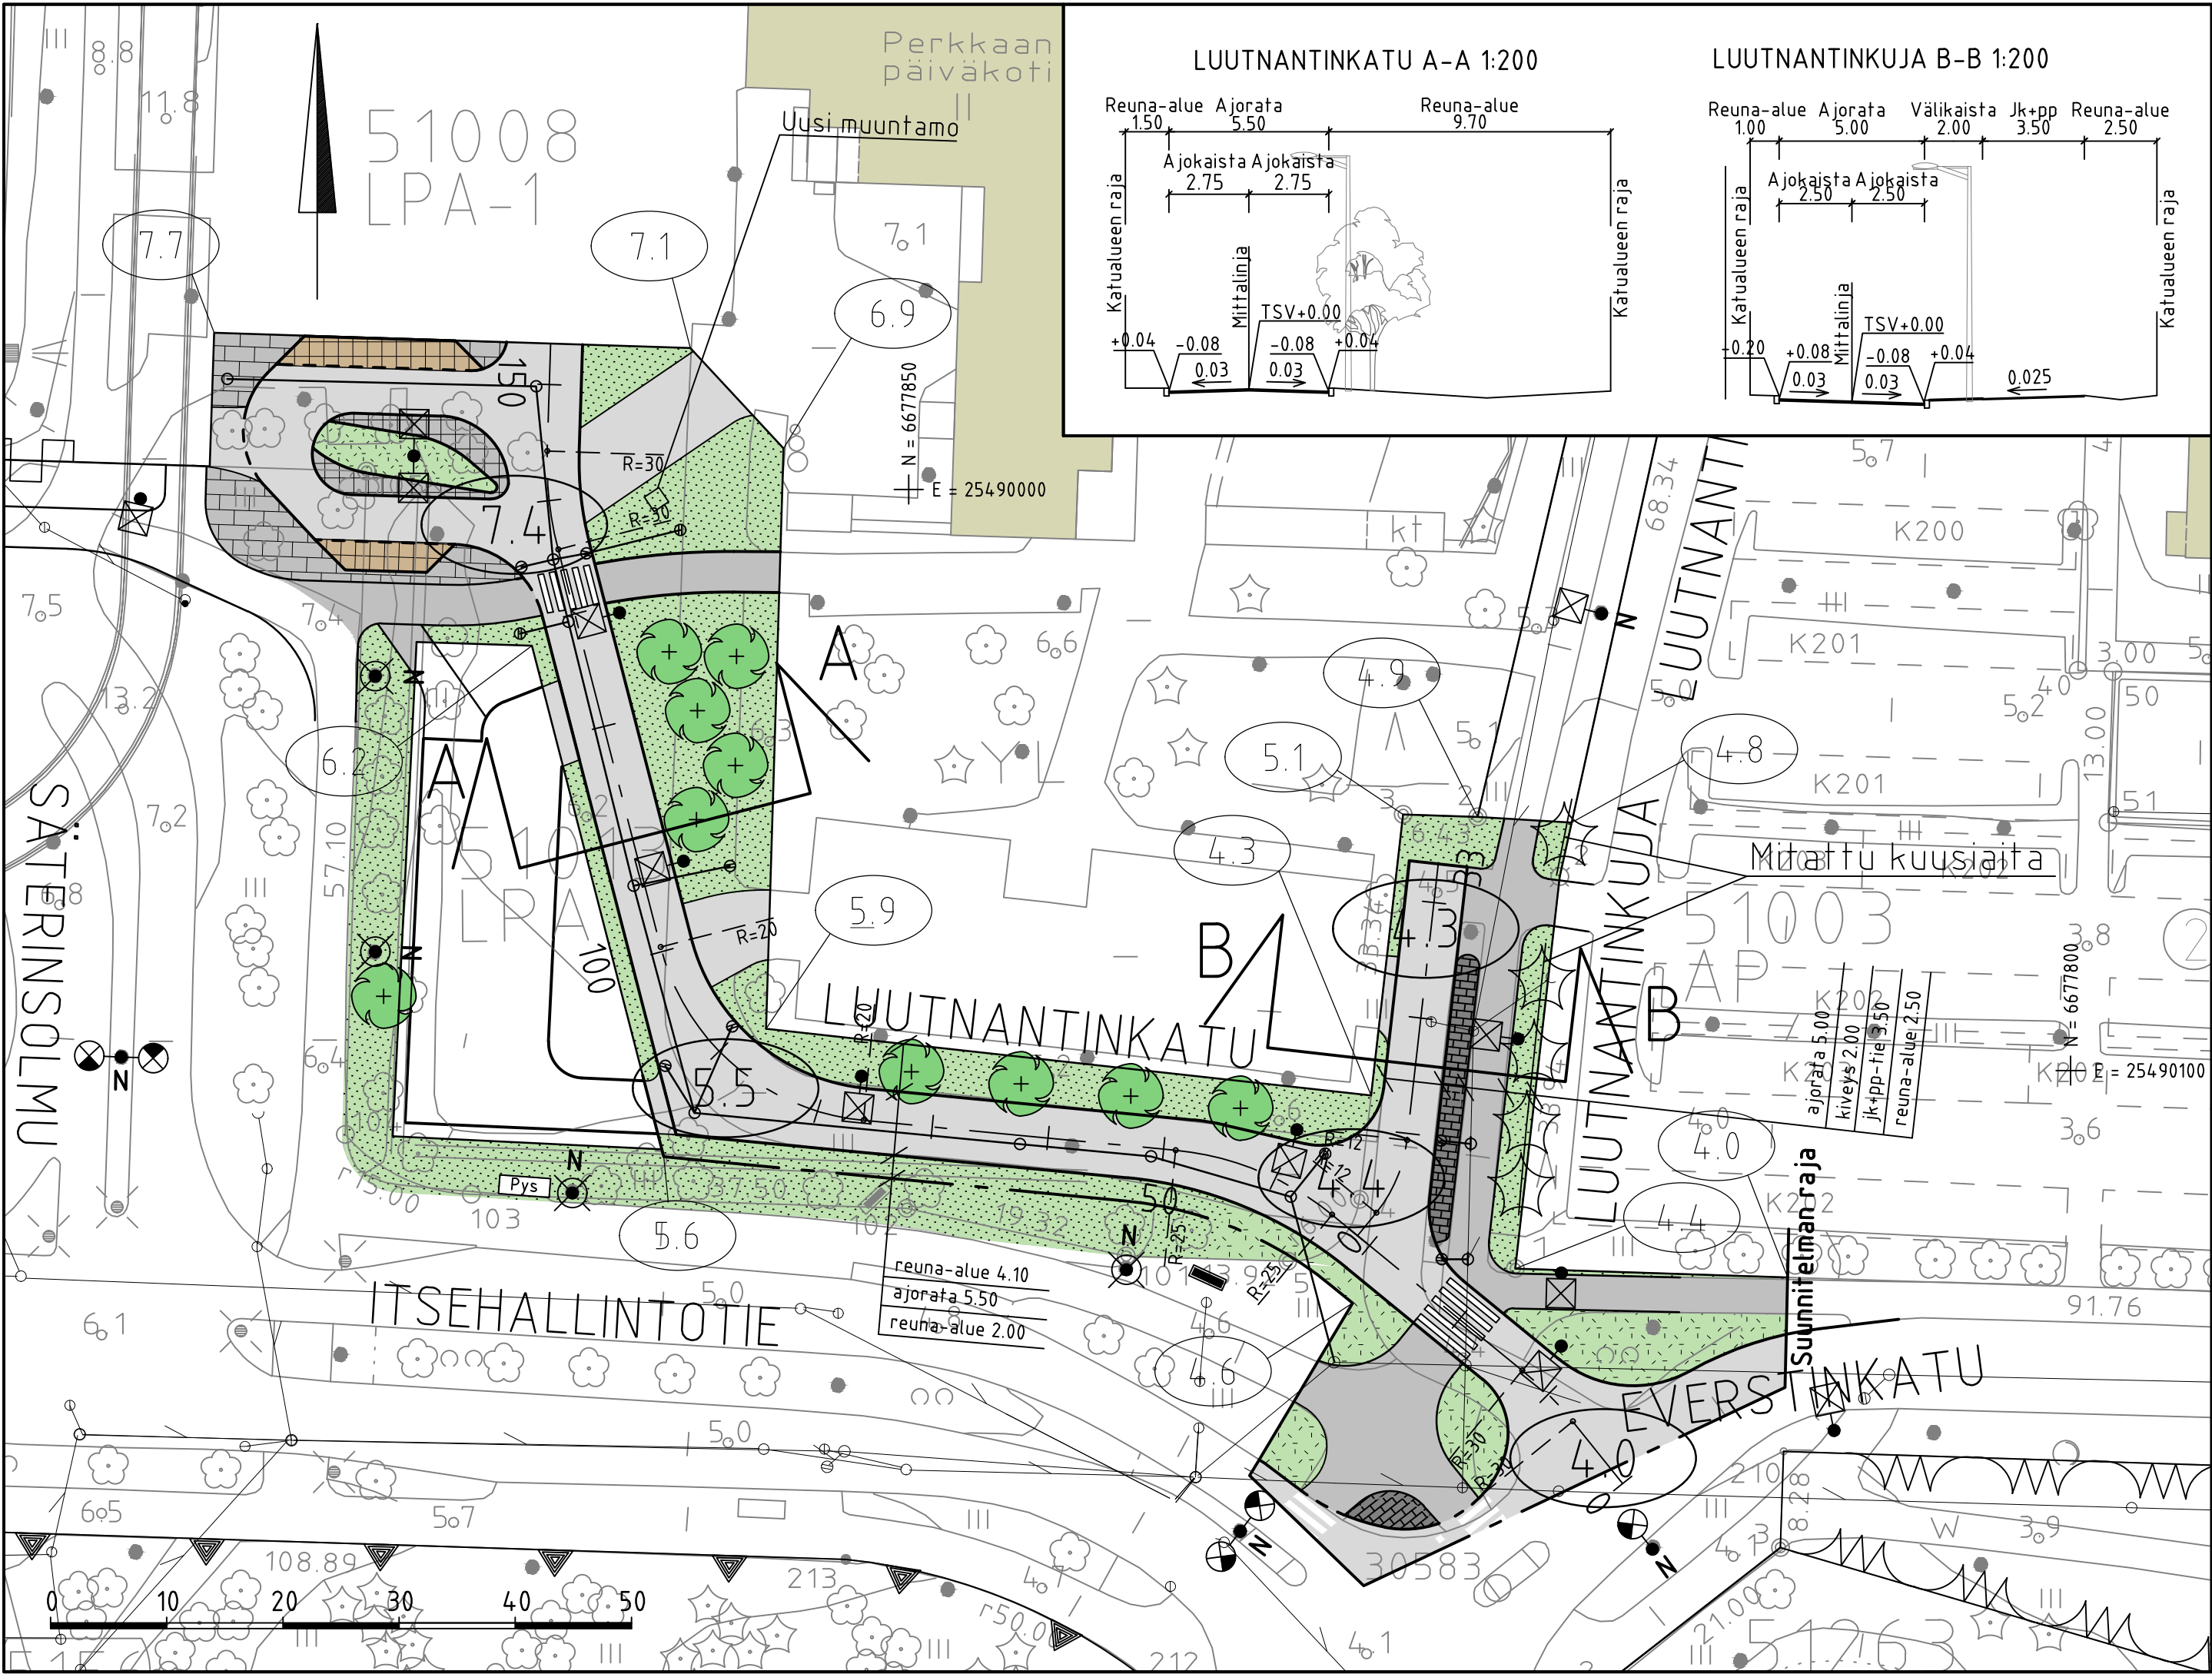

MERKINTÖJEN SELITYS

- nurmi
- lehtipensas
- asfalttipintainen ajorata
- asfalttipintainen jk/pp
- kiveys
- nykyinen rakennus
- istutettava puu
- nykyinen / poistettava lehtipuu
- reunatuki
- madallettu reunatuki
- likim. suunniteltu korkeusasema
- likim. nykyinen maanpinnan korkeusasema
- valaisinpylväs, uusi
- valaisinpylväs, nykyinen
- pysäkkikatos, nykyinen
- muuntamovaraus, uusi
- suunnitelman raja
- hulevesiviemäri, suunniteltu
- hulevesikaivo
- tarkastuskaivo

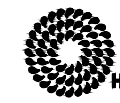

	ESPOON KAUPUNKI KAUPUNKITEKNIKAN KESKUS		ESBO STAD STADSTEKNIKCENTRALEN		PIIRI: SUUNN. TARK.	
	KAAVA		KAUP.OSA		HYV. PPK TELA	
ALUE	LUUTNANTINKUJA		51 LEPPÄVAARA		KLEHTI 19S	
NIMI	LUUTNANTINKATU JA LUUTNANTINKUJA				LITTYV 1:500	
AIHE	KATU				KORKEUSJÄRJ. N2000	
PIIRI: LAJI	KATUSUUNNITELMA JA TYYPPIPOIKKILEIKKAUS				8023/010	
	HSY:n vesihuolto PL 300 00066 HSY p.(09) 15611		NRO		HYV. TARK. HYV. TARK.	
	GEOTEKNIIKA- YKSIKKÖ		KONS.		KONS. AFRY	
SUUNN.					SUUNN.	
TARK.					TARK.	