



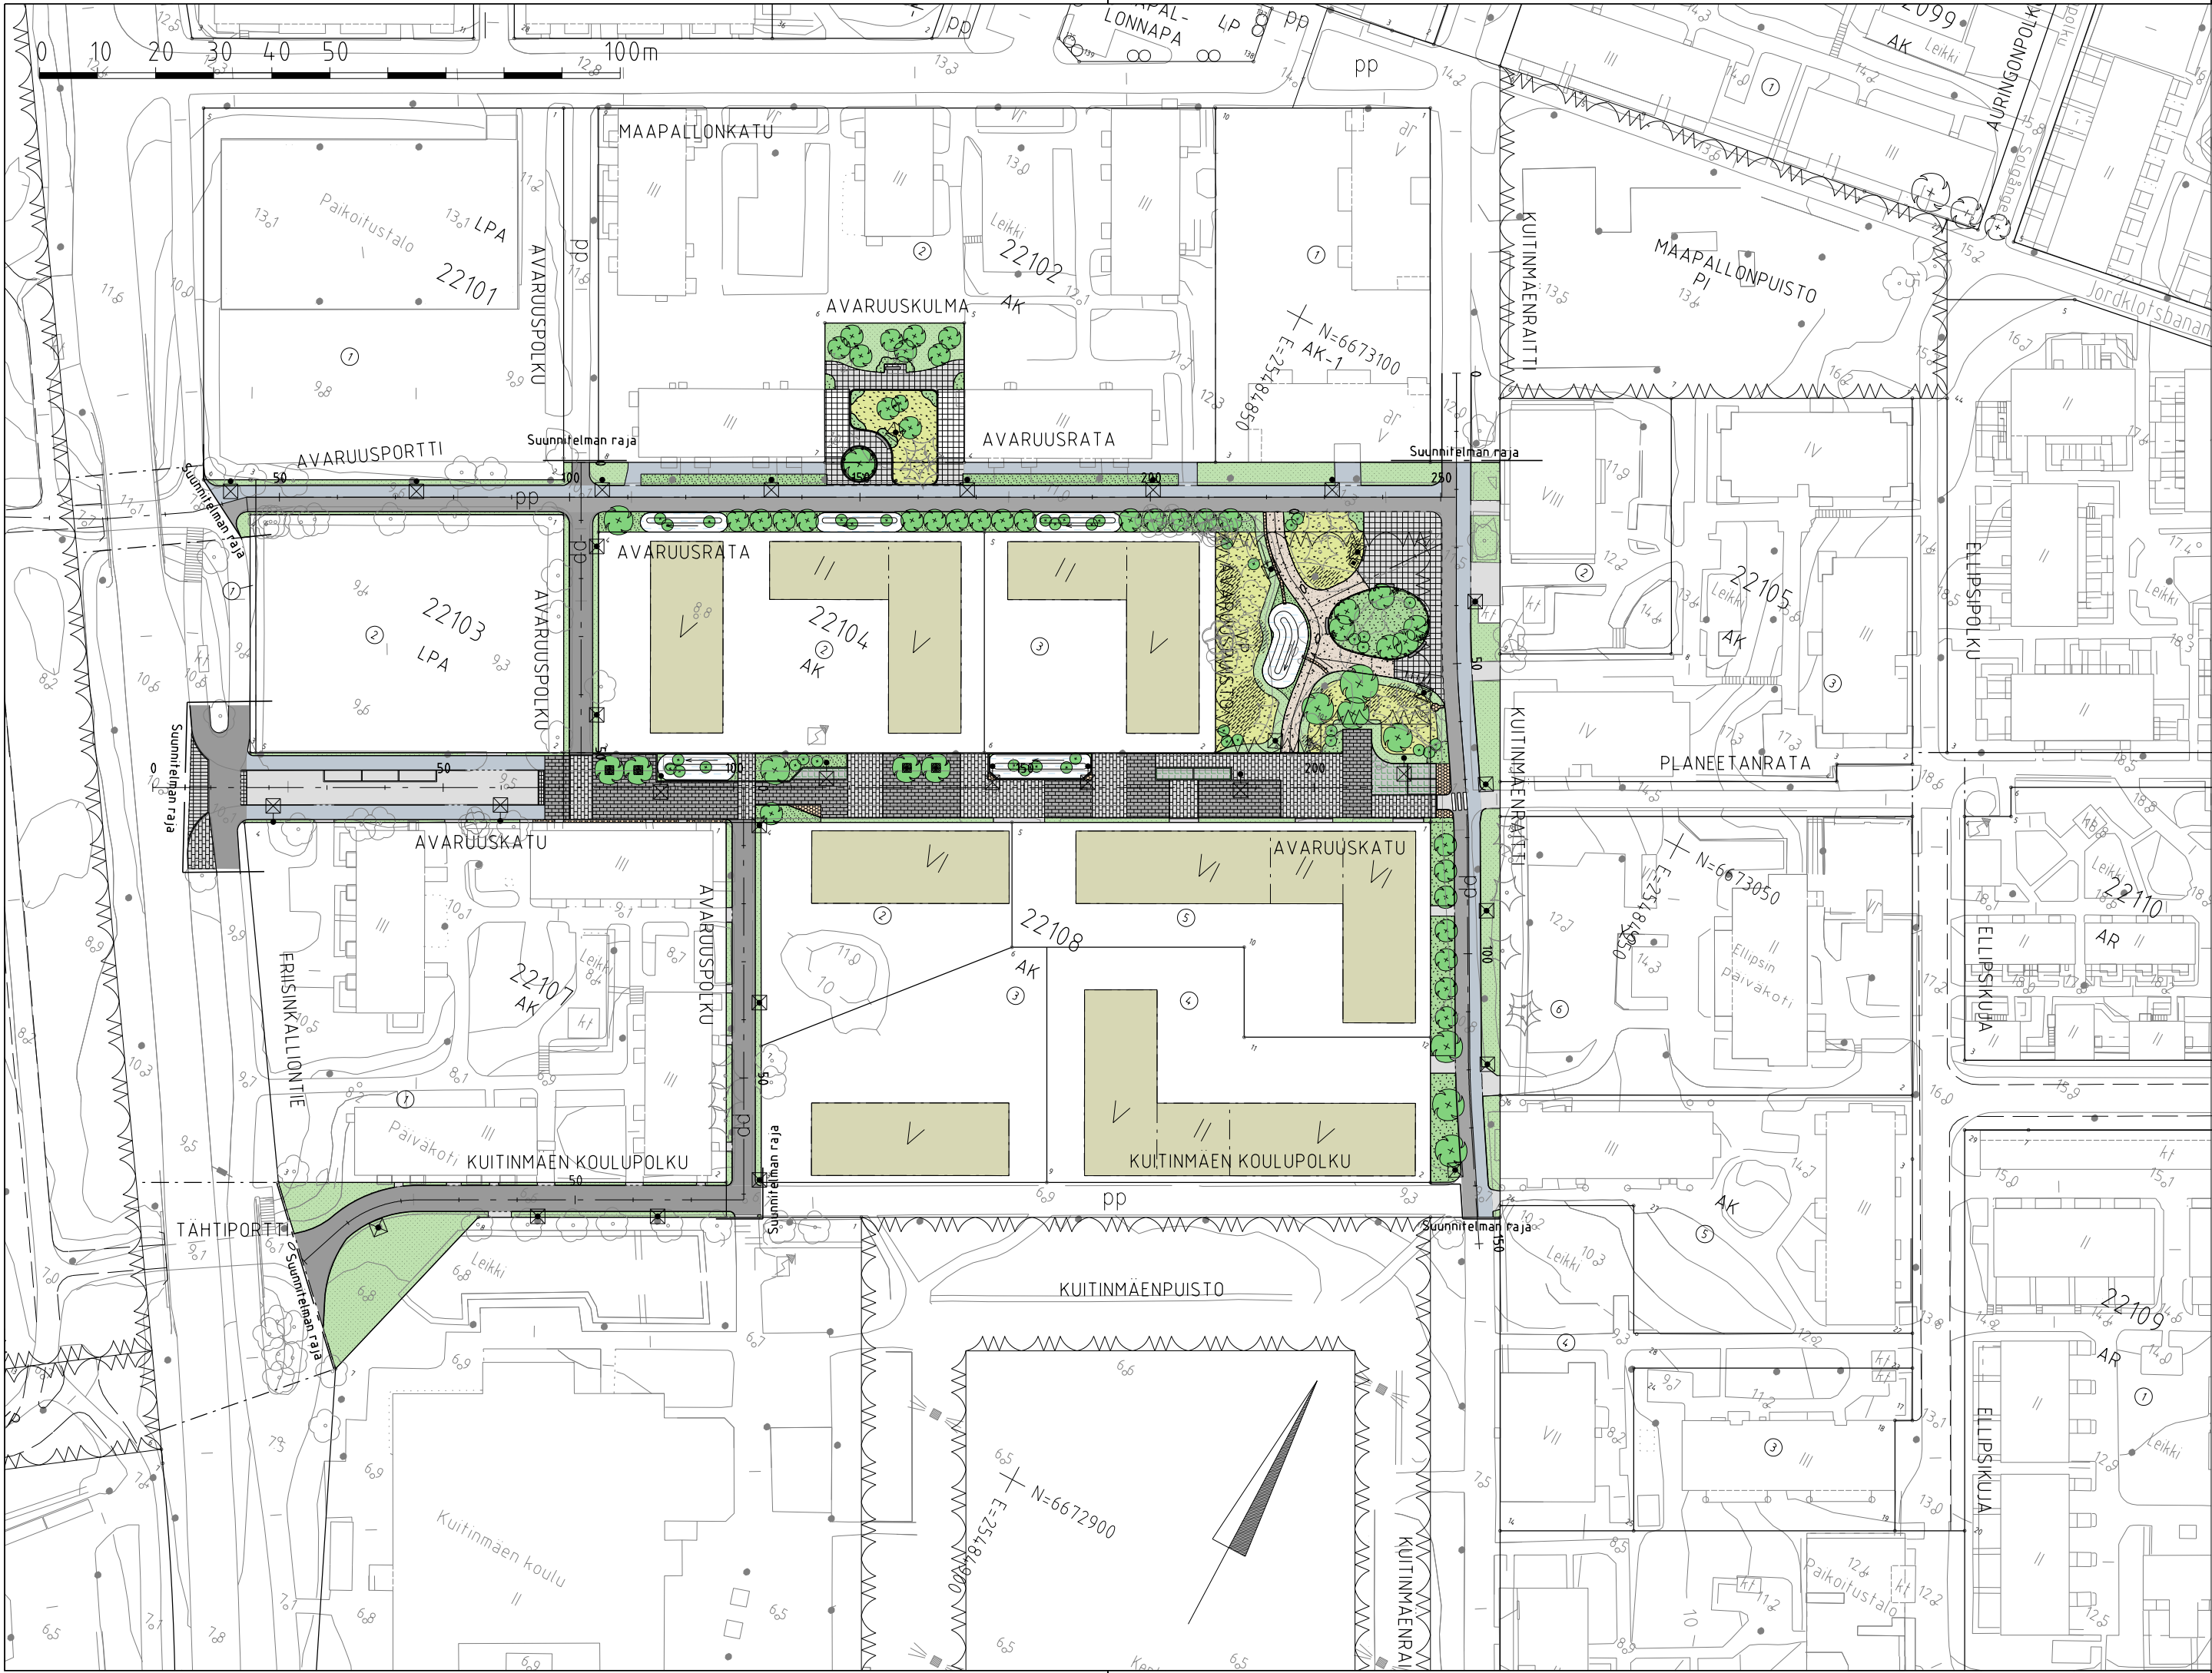

MERKINTÖJEN SELITYS

- [Solid grey box] ajorata, asfaltti
- [Solid grey box] jk+pp -tie, asfaltti
- [Solid blue box] jalkakäytävä
- [Solid grey box] pyörätie
- [Patterned box] kiveys
- [Patterned box] kivituhka
- [Patterned box] viheralue
- [Patterned box] hulevesien hallinta
- [Tree symbol] istutettava puu
- [Star symbol] nykyinen / poistettava puu
- [Solid line] reunatuki
- [Dashed line with LR] upotettu / luiskattu reunatuki
- [Box with cross] suunniteltu valaisinpylväs
- [Dashed line] penkki, roska-astia
- [Dashed line] istutusten suoja-aita
- [Patterned box] pyörätelineet

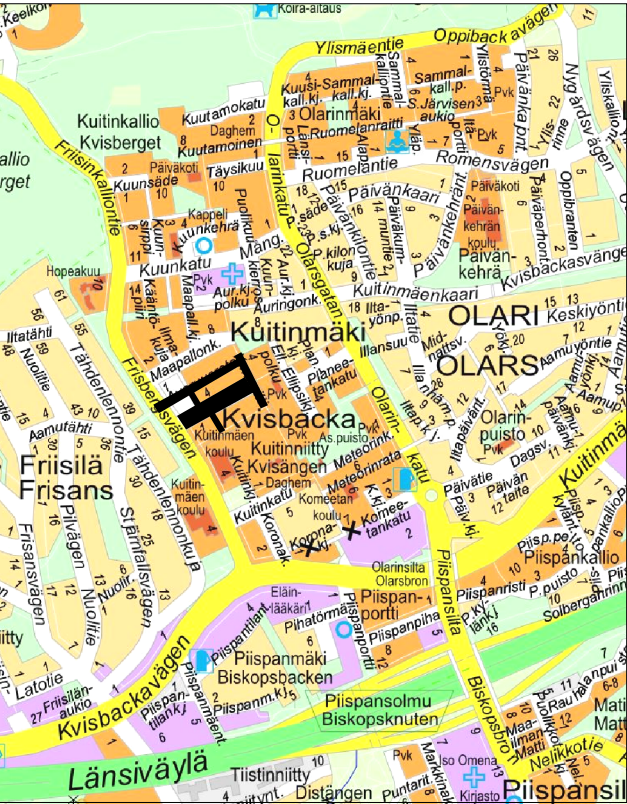

C	M	S	T/H
B	M	S	T/H
A	M	S	T/H
	ESPOON KAUPUNKI KAUPUNKITEKNIKAN KESKUS		ESBO STAD STADSTEKNIKCENTRALEN
	ALUE		KAUP OSA
	Avaruuskatu, KUITINMAKI II		22 OLARI
	NIMI		Avaruuskatu Avaruuskatu, Avaruusrata, Avaruuskulma, KUITINMAENRAITTI, Avaruuspölkü, KUITINMAEN KOULUPÖLKÜ, Avaruuspöisto
AIHE	KATU, PUISTO		KLEHTI
	KATUSUUNNITELMA, PUISTOSUUNNITELMA KOOSTEPIIRUSTUS		23N, 24N
PIIR LAJI	HSY:n vesihuolto PL 100 00066 HSY p.091 15611		1:1000
	GT		8047/001
SUUNN	GEOTEKNIIKKA- YKSIKKÖ	KONS	KONS
TARK.			Finmap Infra 15.10.2025
			SUUNN Rosa Ruolahti, Linnea Westerlund
			TARK Vesa-Matti Lampinen, Johanna Salmela