



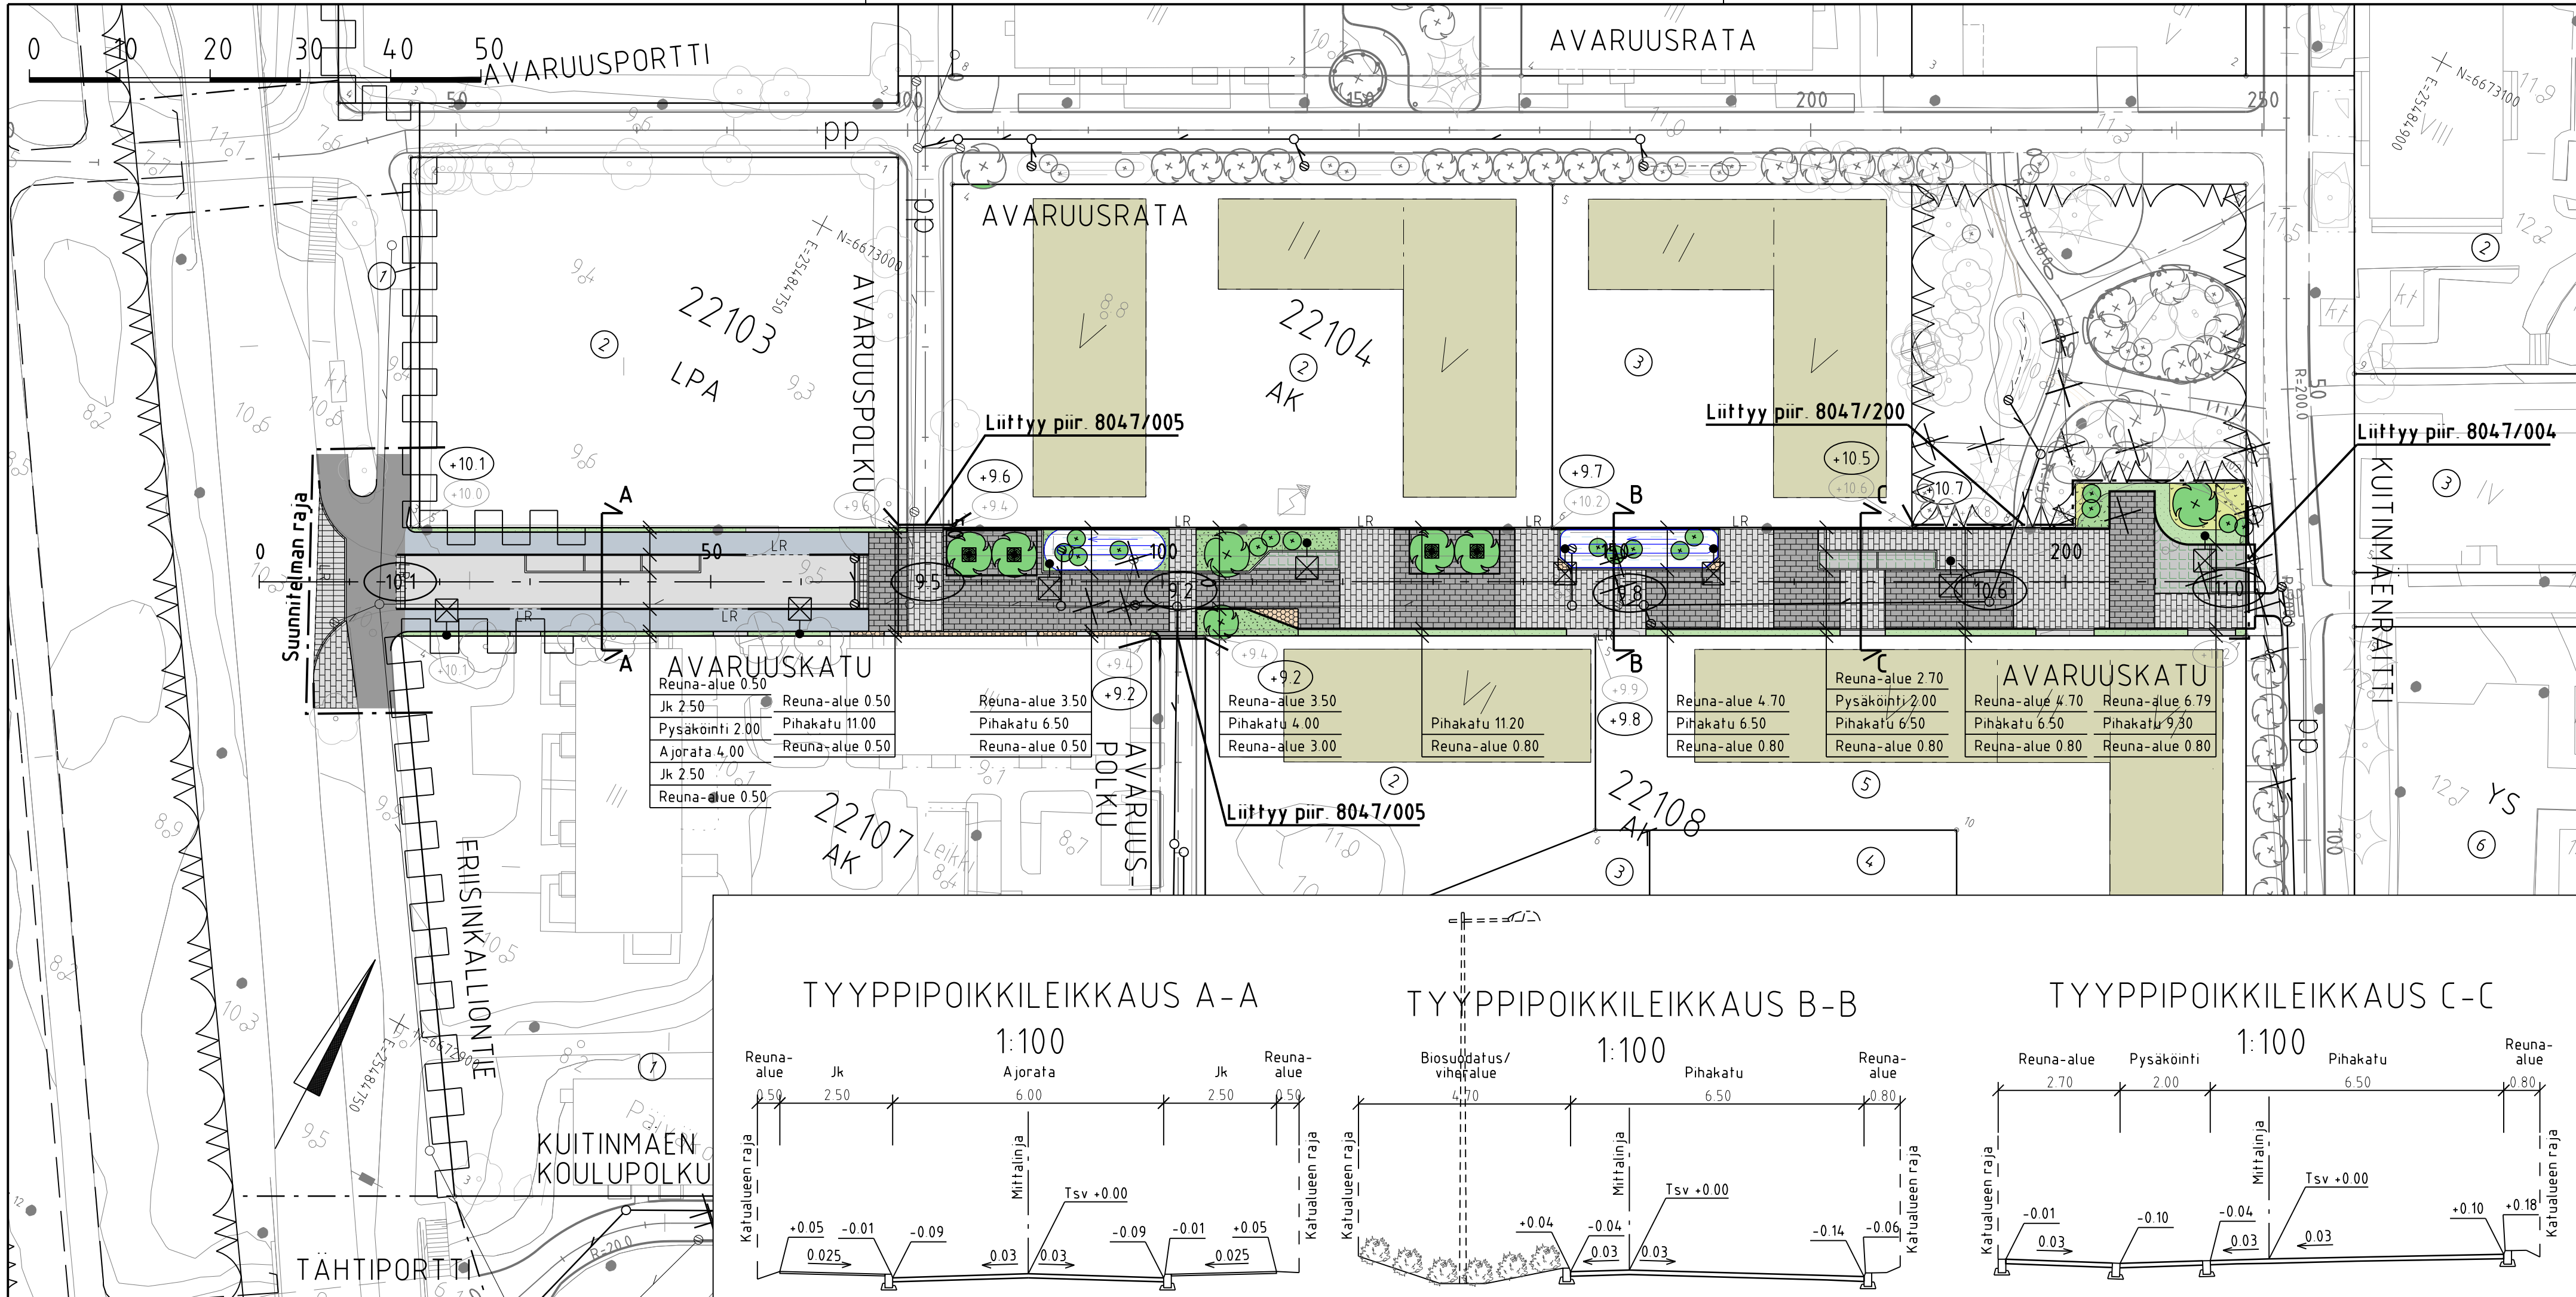

MERKINTÖJEN SELITYS

- ajorata, asfaltti
- jk+pp -tie, asfaltti
- jalkakäytävä
- kiveys
- viheralue
- hulevesien hallinta
- istutettava puu
- nykyinen / poistettava puu
- istutettava pensas
- reunatuki
- upotettu / madallettu / luiskattu reunatuki
- hulevesiviemäri, suunniteltu / rakennettu
- hulevesikaivo
- tarkastuskaivo
- likim. suunniteltu korkeusasema
- likim. suunniteltu maanpinnan korkeusasema
- likim. nykyinen maanpinnan korkeusasema
- suunniteltu valaisinpylväs

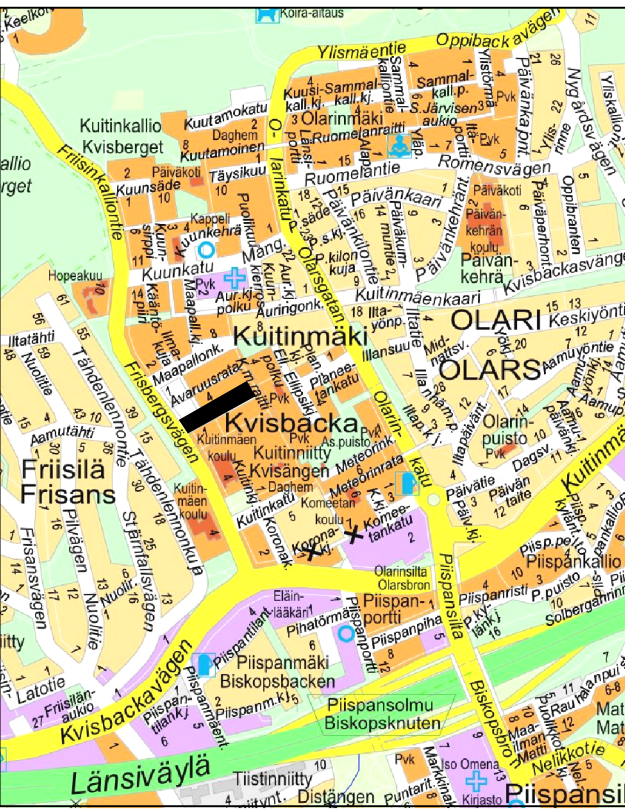

ESPOON KAUPUNKI KAUPUNKITEKNIKAN KESKUS		ESBO STAD STADSTEKNIKCENTRALEN		PIIRI
ALUE		KAUP OSA		SUUNN.
NIMI		22 OLARI		TARK.
AIHE		KAATAVA AVARUUSKATU, KUITINMAKI II		HYV.
PIIRI		22 OLARI		TARK.
KATUSUUNNITELMA JA TYYPPIPOIKKILEIKKAUS		8047/002		HYV.
GT		HSY:n vesihuolto PL 100 00066 HSY p.091 15611		TARK.
SUUNN.		Finnmap Infra		15.10.2025
TARK.		Rosa Ruolahti, Linnea Westerlund		
		Vesa-Matti Lampinen, Johanna Salmela		