



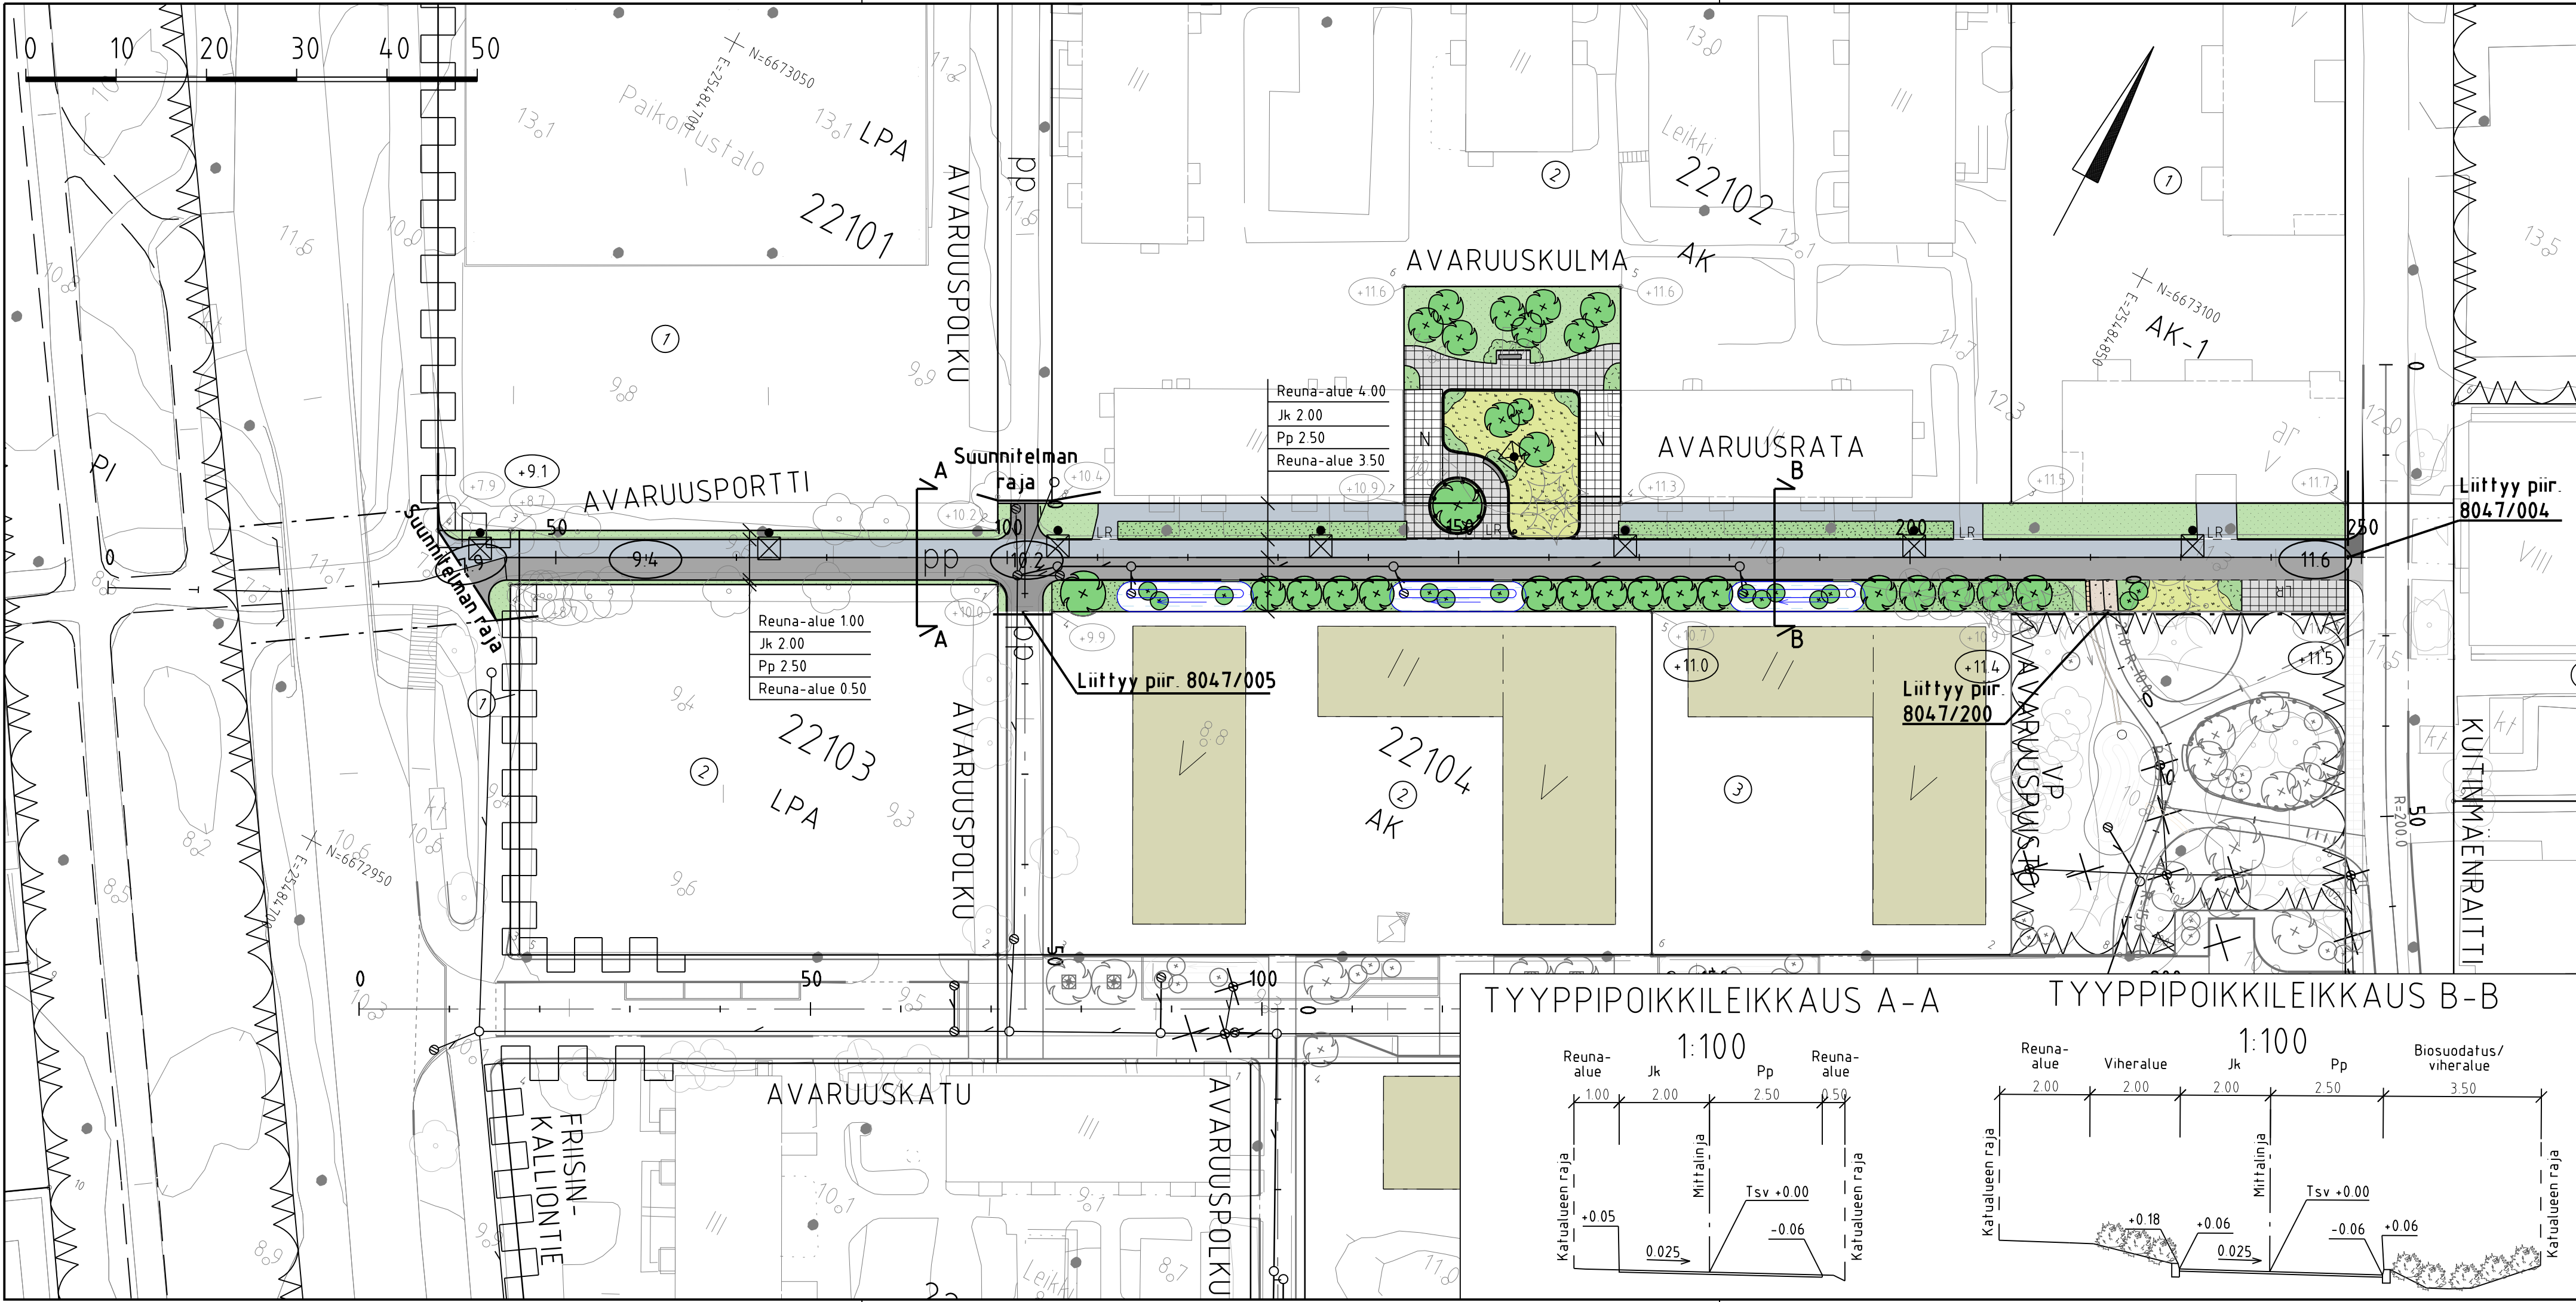

MERKINTÖJEN SELITYS

- jk+pp -tie, asfaltti
- pyörätie, asfaltti
- jalkakäytävä, asfaltti
- kiveys
- viheralue
- kivituhka
- hulevesien hallinta
- istutettava puu
- nykyinen / poistettava puu
- reunatuki
- upotettu / luiskattu reunatuki
- hulevesiviemäri, suunniteltu / rakennettu
- hulevesikaivo
- tarkastuskaivo
- likim. suunniteltu korkeusasema
- likim. nykyinen maanpinnan korkeusasema
- likim. suunniteltu maanpinnan korkeusasema
- suunniteltu valaisinpylväs
- penkki
- istutusten suoja-aita
- roska-astia

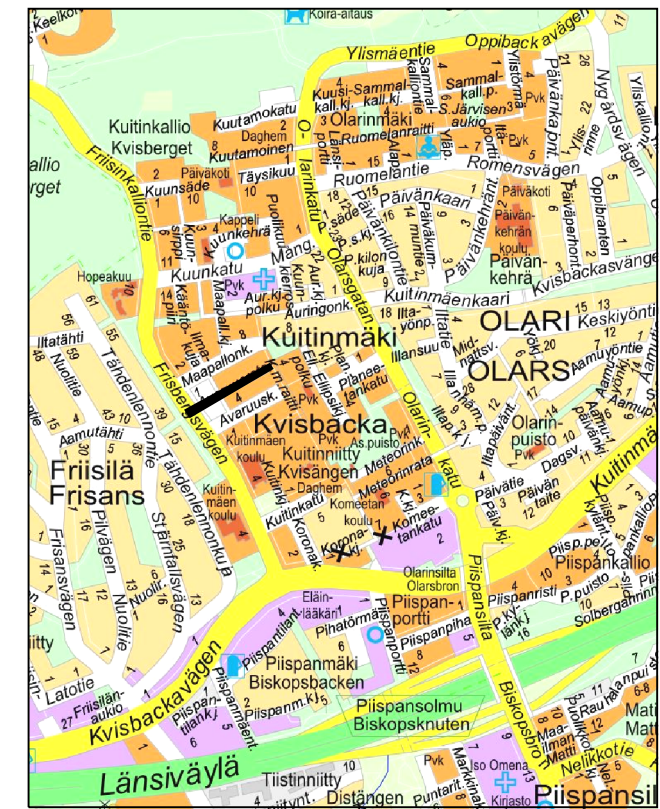

C	N	S	T/K
B	N	S	T/K
A	N	S	T/K

		ESPOON KAUPUNKI KAUPUNKITEKNIKAN KESKUS		ESBO STAD STADSTEKNIKCENTRALEN		PIIRI		
ALUE		KAAVA AVARUUSKATU, KUITINMAKI II		KAUP OSA 22 OLARI		SUUNN		
						TARK 24.10.2025 Sirpa Salminen		
						HYV 24.10.2025 Heli Rautio		
						PPK		
						TELA		
NIMI		AVARUUSRATA, AVARUUSKULMA				KLENTI 23N, 24N		PROJ
						LIITTYV		
						MAAVAL		KOODI JA KÄY ETRS-GK25 KOMITEALUOK N2000
AIHE		KATU				1:500, 1:100		PROJ 8047/003
PIIRI LAJI		KATUSUUNNITELMA, TYYPIPOIKKILEIKKAUS						

	HSY:n vesihuolto PL 100 00066 HSY p.091 15611	NRO	HYV.		
			TARK		
			HYV.		
			TARK		

GT	GEOTEKNIIKKA- YKSIKKÖ	KONS	Finmap Infra 15.10.2025	
SUUNN.			Rosa Ruolahti, Linnea Westerlund	
TARK.			Vesa-Matti Lampinen, Johanna Salmela	