



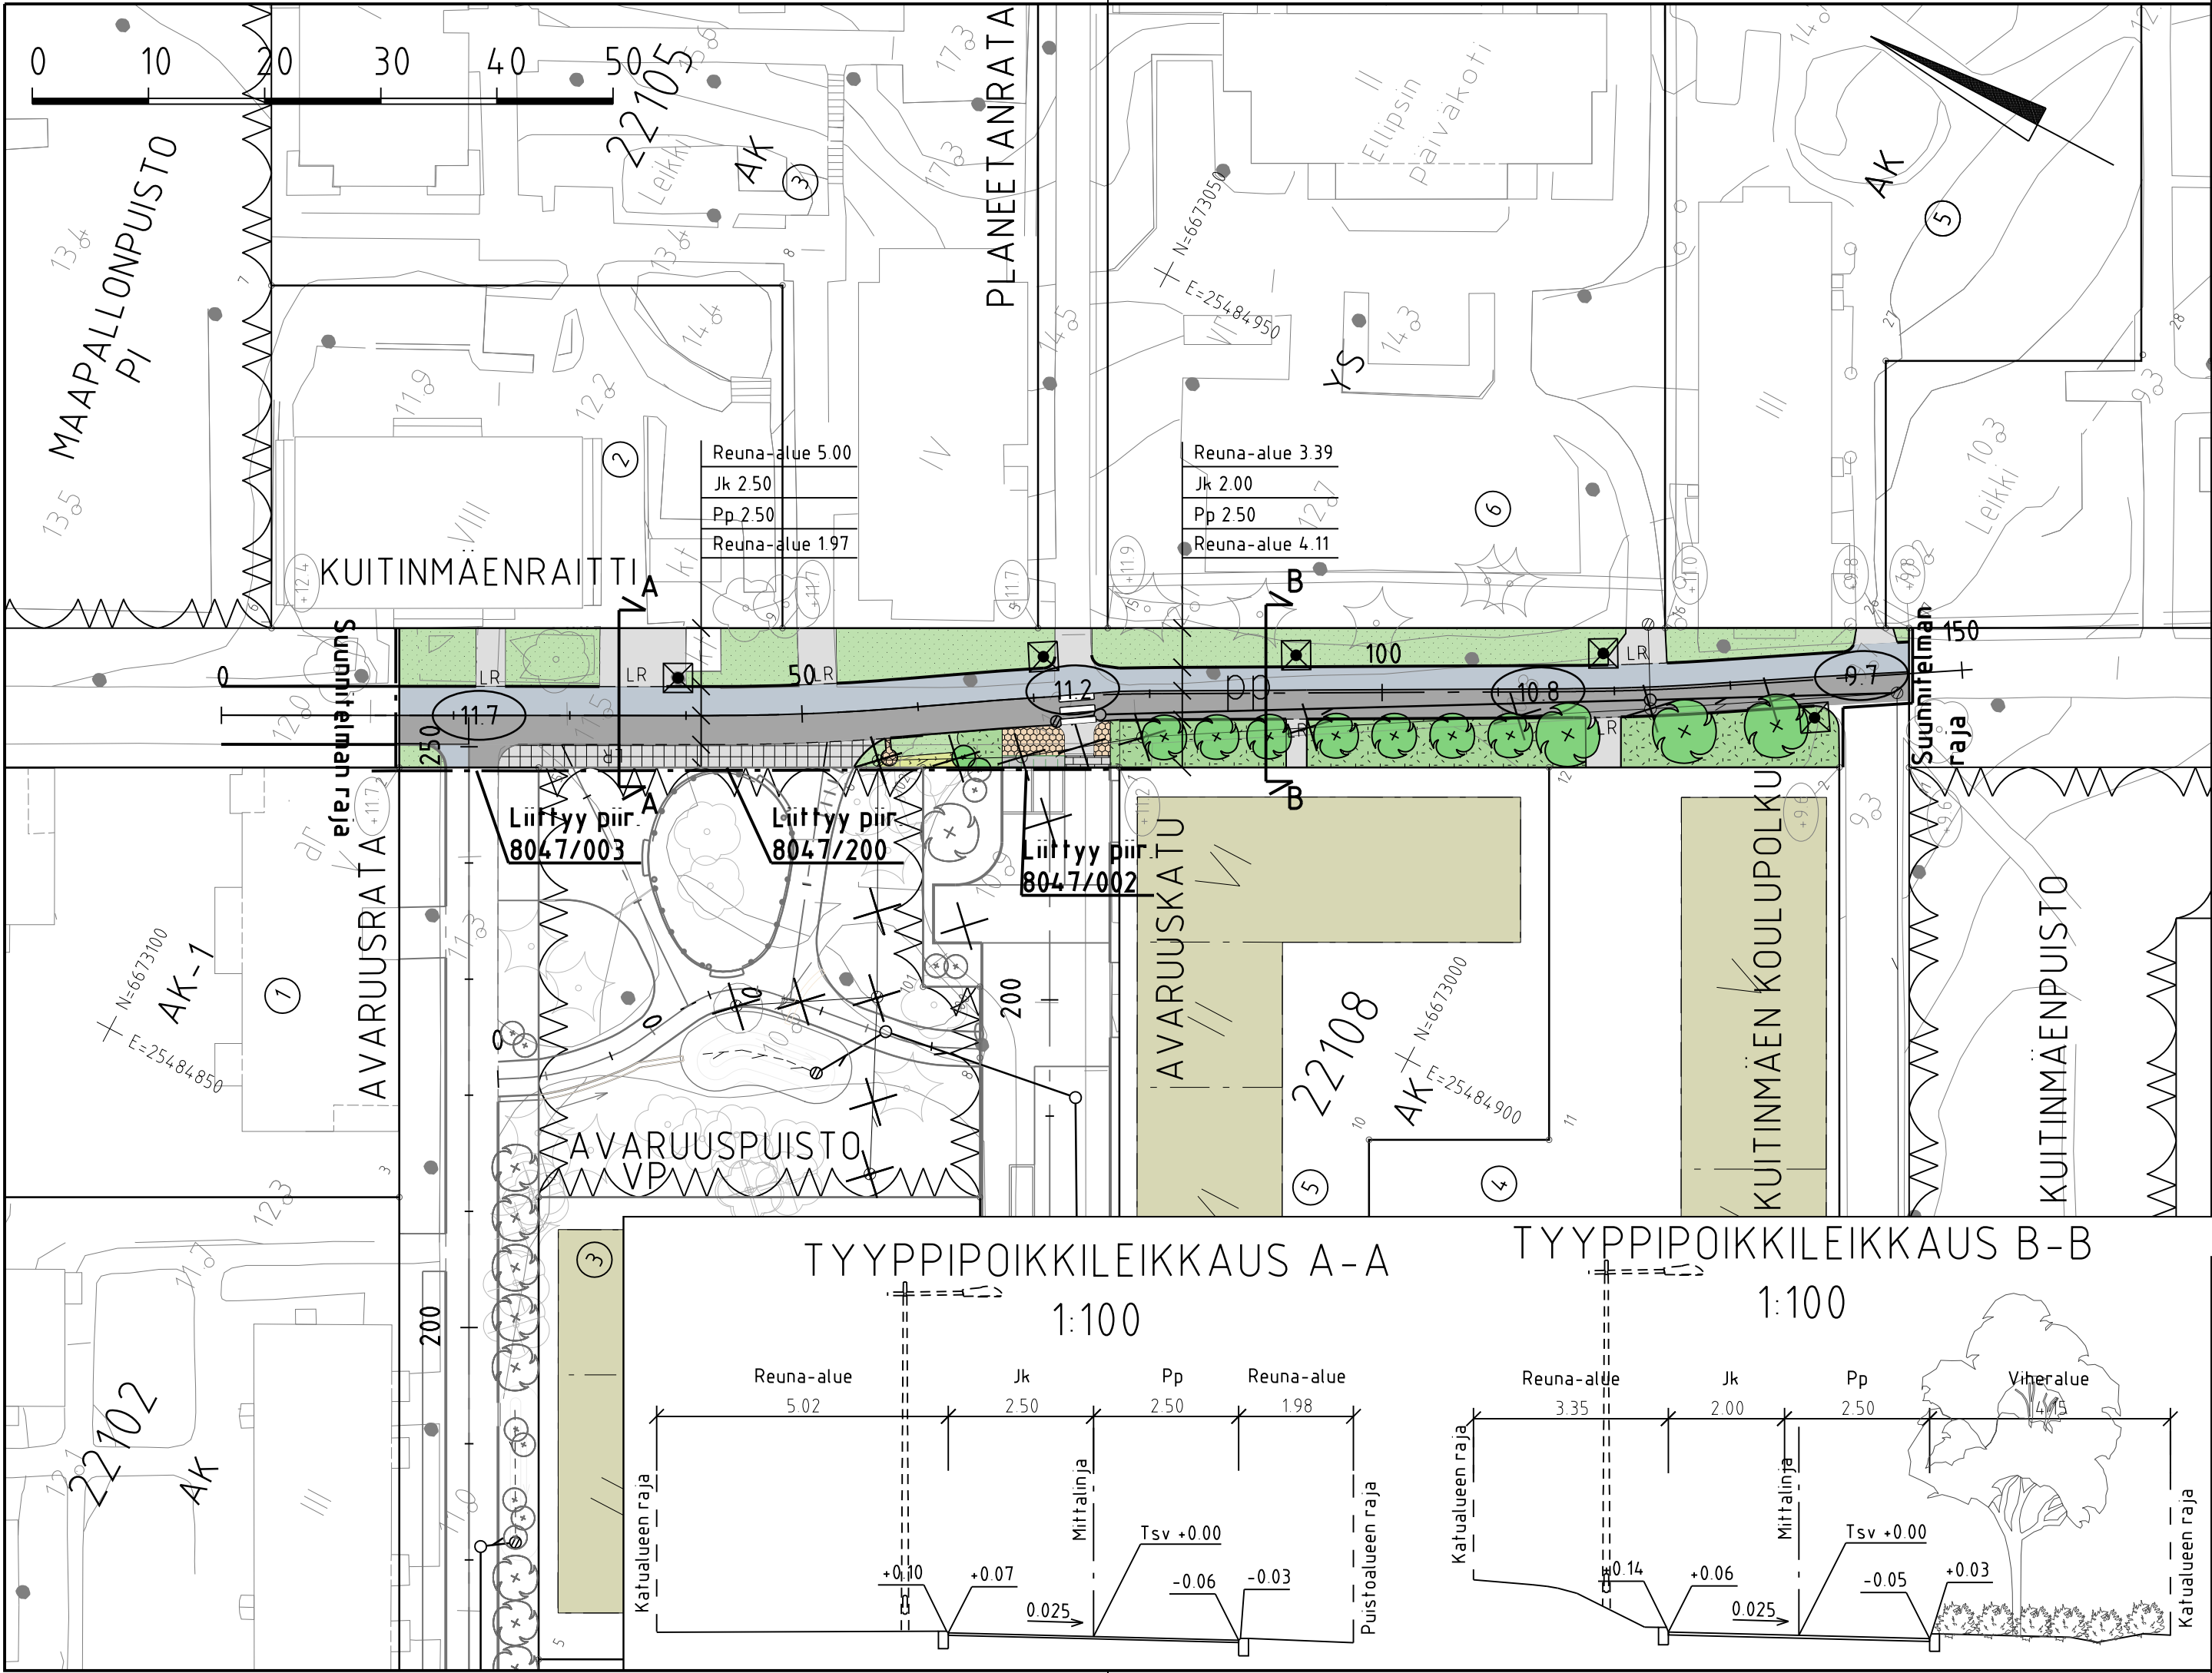

MERKINTÖJEN SELITYS

- jalkakäytävä, asfaltti
- pyörätie, asfaltti
- kiveys
- viheralue
- istutettava puu
- nykyinen puu
- reunatuki
- upotettu / luiskattu reunatuki
- hulevesiviemäri, suunniteltu/rakennettu
- likim. suunniteltu korkeusasema
- likim. nykyinen maanpinnan korkeusasema
- suunniteltu valaisinpylväs

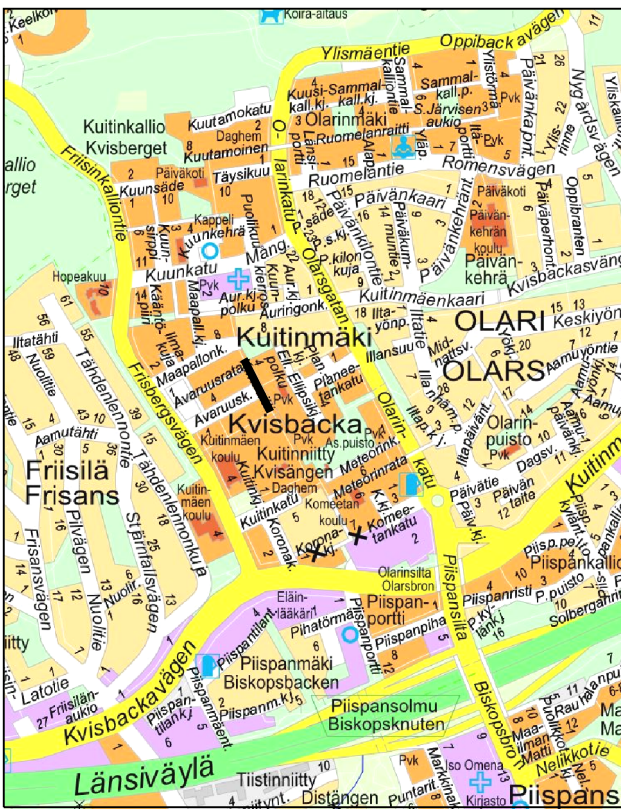

	M		S		T/H
B	M		S		T/H
A	M		S		T/H
	ESPOON KAUPUNKI KAUPUNKITEKNIKAN KESKUS		ESBO STAD STADSTEKNIKCENTRALEN		PIIRI
ALUE	KAAVA		KAUP OSA		SUUNN
	AVARUUSKATU		22 OLARI		TARK.
					24.10.2025 Sirpa Salminen
					HYV.
NIMI	KUITINMAENRAITTI				24.10.2025 Heli Rautio
	välillä Avaruusrata - Kuitinmäen koulupolku				PPK
					TELA
					KLENTI
AIHE	KATU				23N, 24N
					LIBITYY
					MEAAVA
					8000 JARJ
PIIRI LAJI	KATUSUUNNITELMA JA TYYPPIPOIKKILEIKKAUS				1:500, 1:100
					ETRS-GK25
					KORKEUS JARJ
					N2000
				8047/004	
	HSY:n vesihuolto		NRO		HYV.
	PL 100				TARK.
	00066 HSY				HYV.
	p (09) 15611				TARK.
GT	GEOTEKNIikka- YKSIKKO	KONS	KONS	Finnmap Infra 15.10.2025	
SUUNN			SUUNN	Rosa Ruolahti, Linnea Westerlund	
TARK.			TARK	Vesa-Matti Lampinen, Johanna Salmela	