



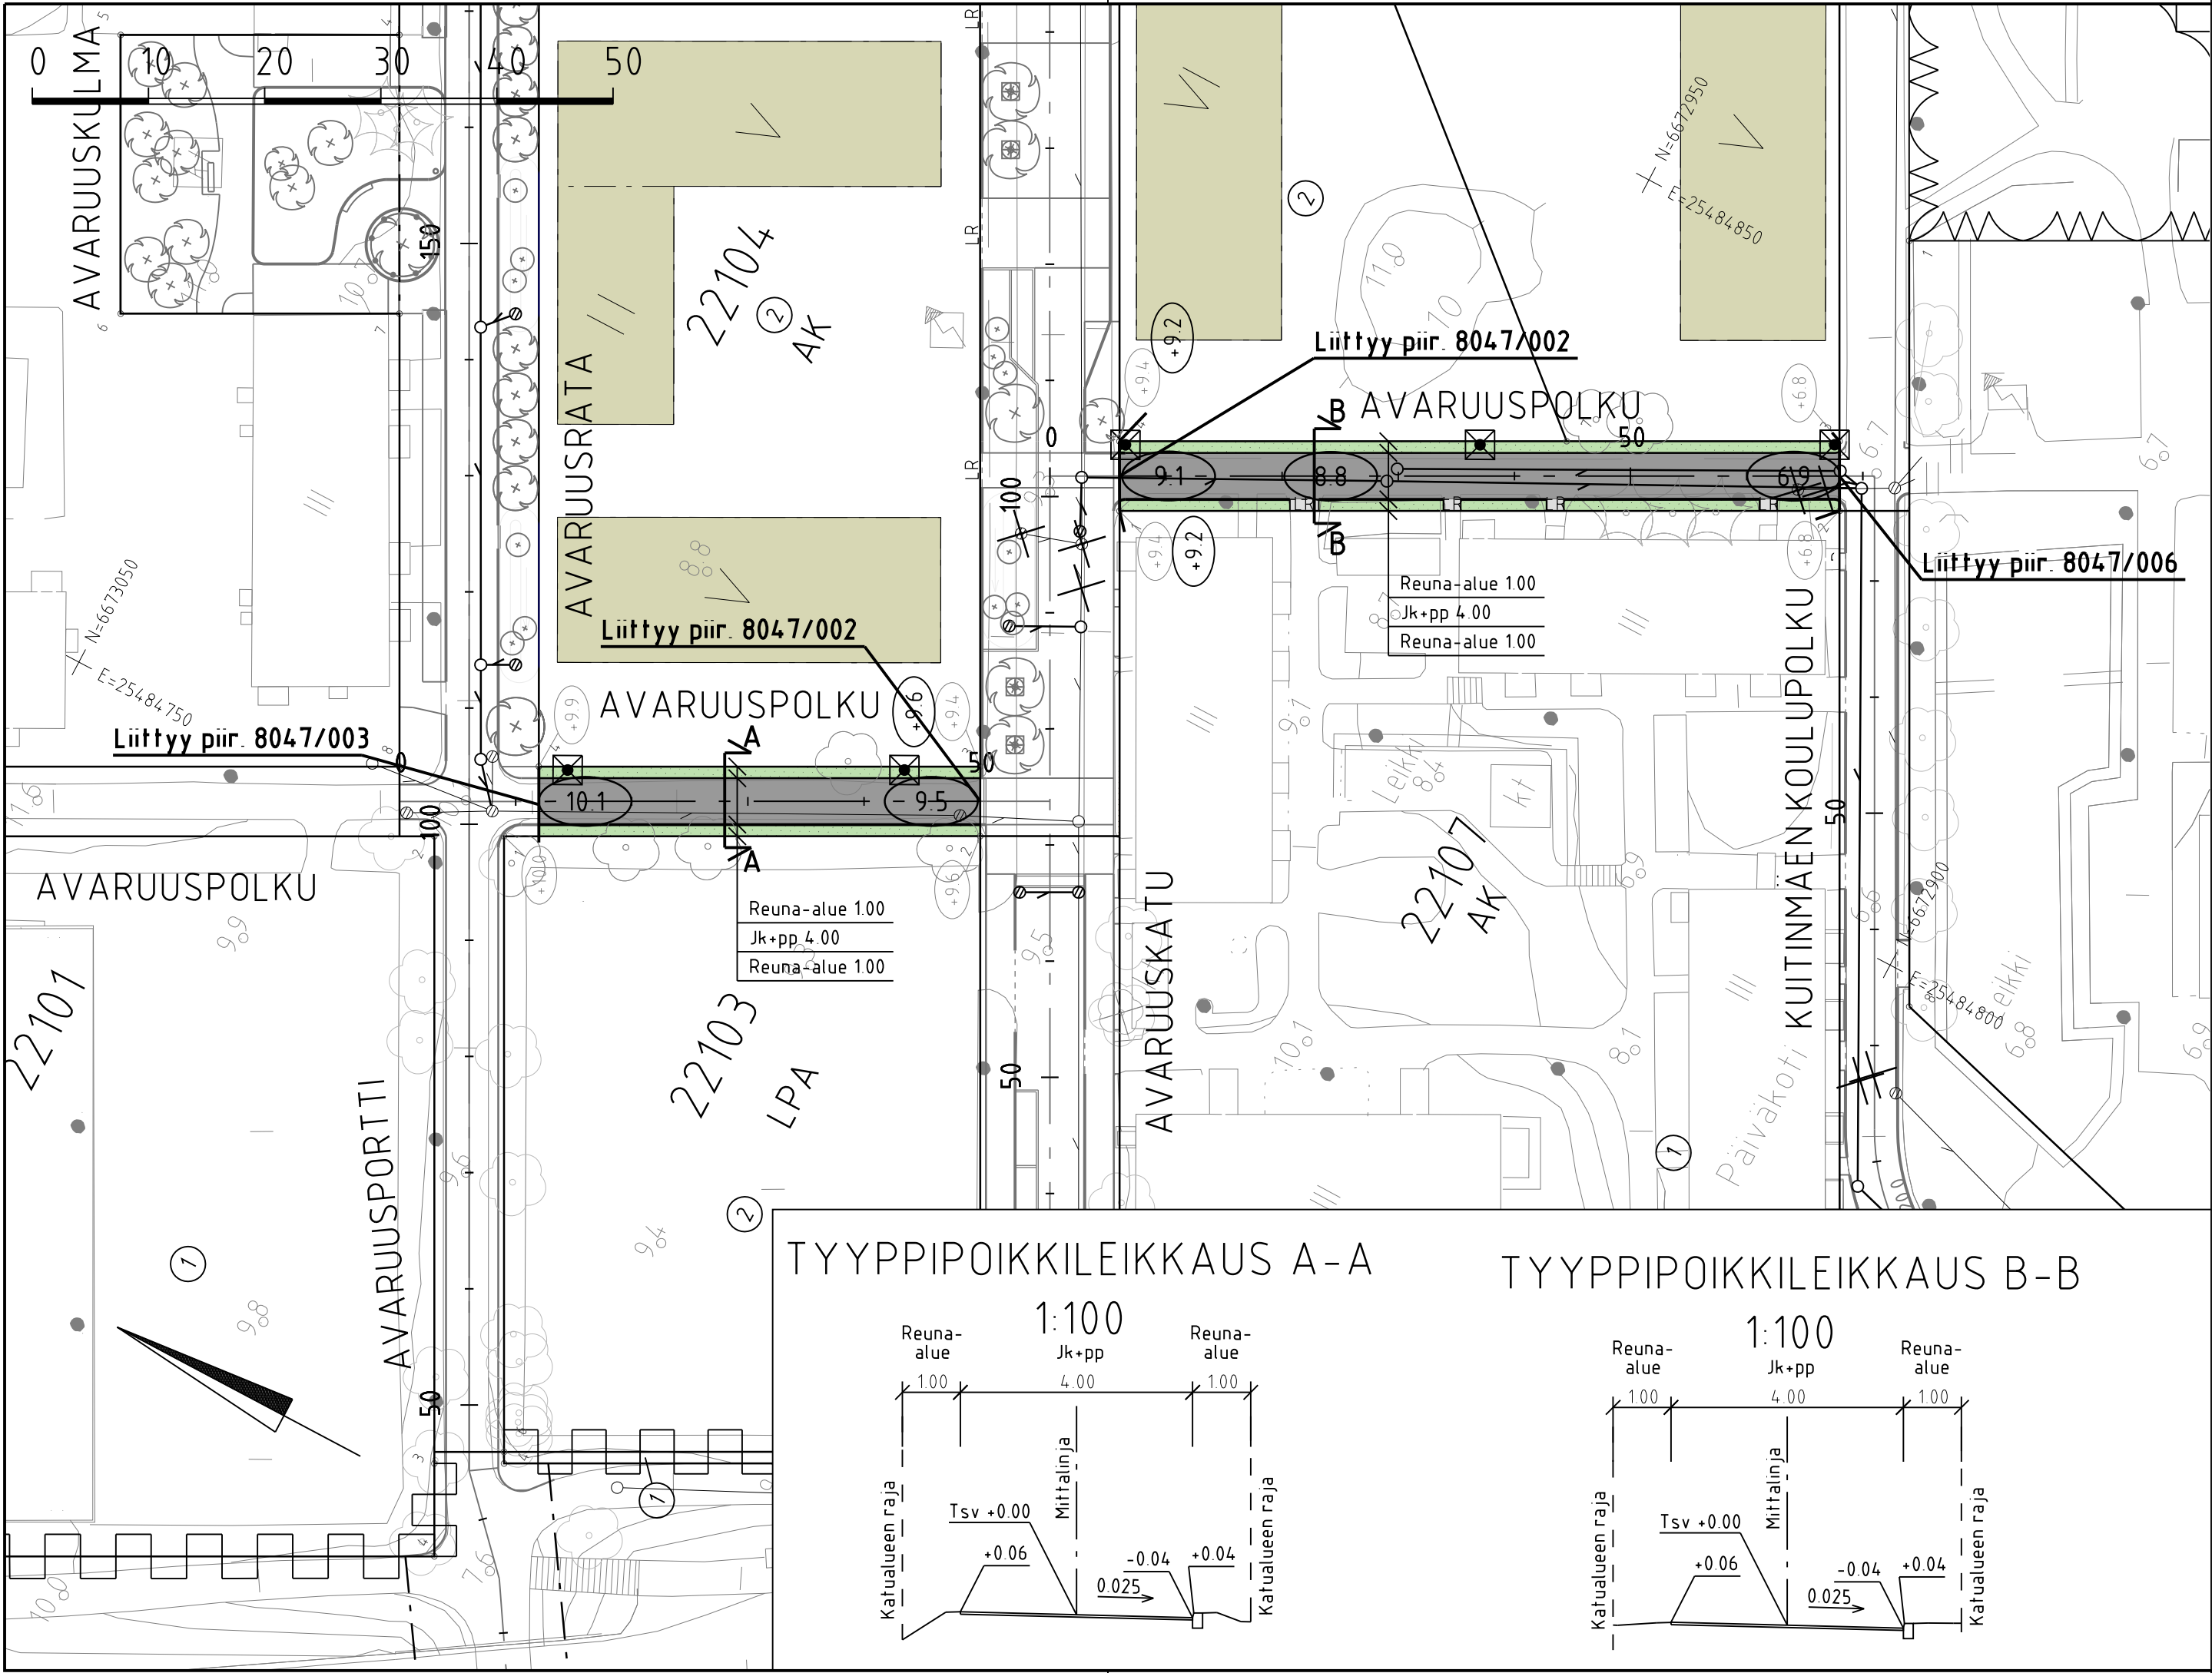

MERKINTÖJEN SELITYS

- jk+pp -tie, asfaltti
- viheralue
- nykyinen puu
- reunatuki
- luiskattu reunatuki
- hulevesiviemäri, suunniteltu / rakennettu
- tarkastuskaivo
- likim. suunniteltu korkeusasema
- likim. nykyinen maanpinnan korkeusasema
likim. suunniteltu maanpinnan korkeusasema
- suunniteltu valaisinpylväs

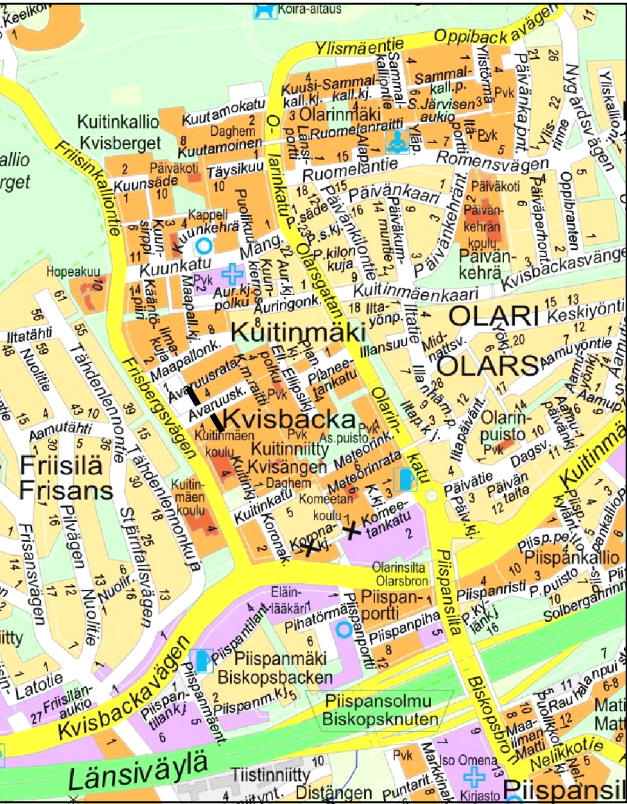

C	H	S	T/H
B	H	S	T/H
A	H	S	T/H
ESPOON KAUPUNKI KAUPUNKITEKNIKAN KESKUS		ESBO STAD STADSTEKNIKCENTRALEN	PIIRI SUUNN. TARKK. 24.10.2025 Sirpa Salminen
ALUE Avaruuskatu		KAUP. OSA 22 OLARI	HYV. 24.10.2025 Heli Rautio PPK TELA
NIMI Avaruuskoulu välillä Avaruusrata - Kuitinmäen koulupolku		KLEHTI 23N, 24N	LIITTYV. REKAAVA 1:500, 1:100 KOORD. JARJ. ETRS-GK25 KORKEUS JARJ. N2000
AIHE KATU		PROJ. 8047/005	
PIIRI LAJI		KATUSUUNNITELMA JA TYYPIPOIKKILEIKKAUS	
HSY:n vesihuolto PL 100 00066 HSY p. (09) 15611		NRO	HYV. TARK. HYV. TARK.
GT	GEOTEKNIIKKA- YKSIKKÖ	KONS.	KONS. Finnmap Infra 15.10.2025
SUUNN.			SUUNN. Rosa Ruolahti
TARK.			TARK. Vesa-Matti Lampinen