



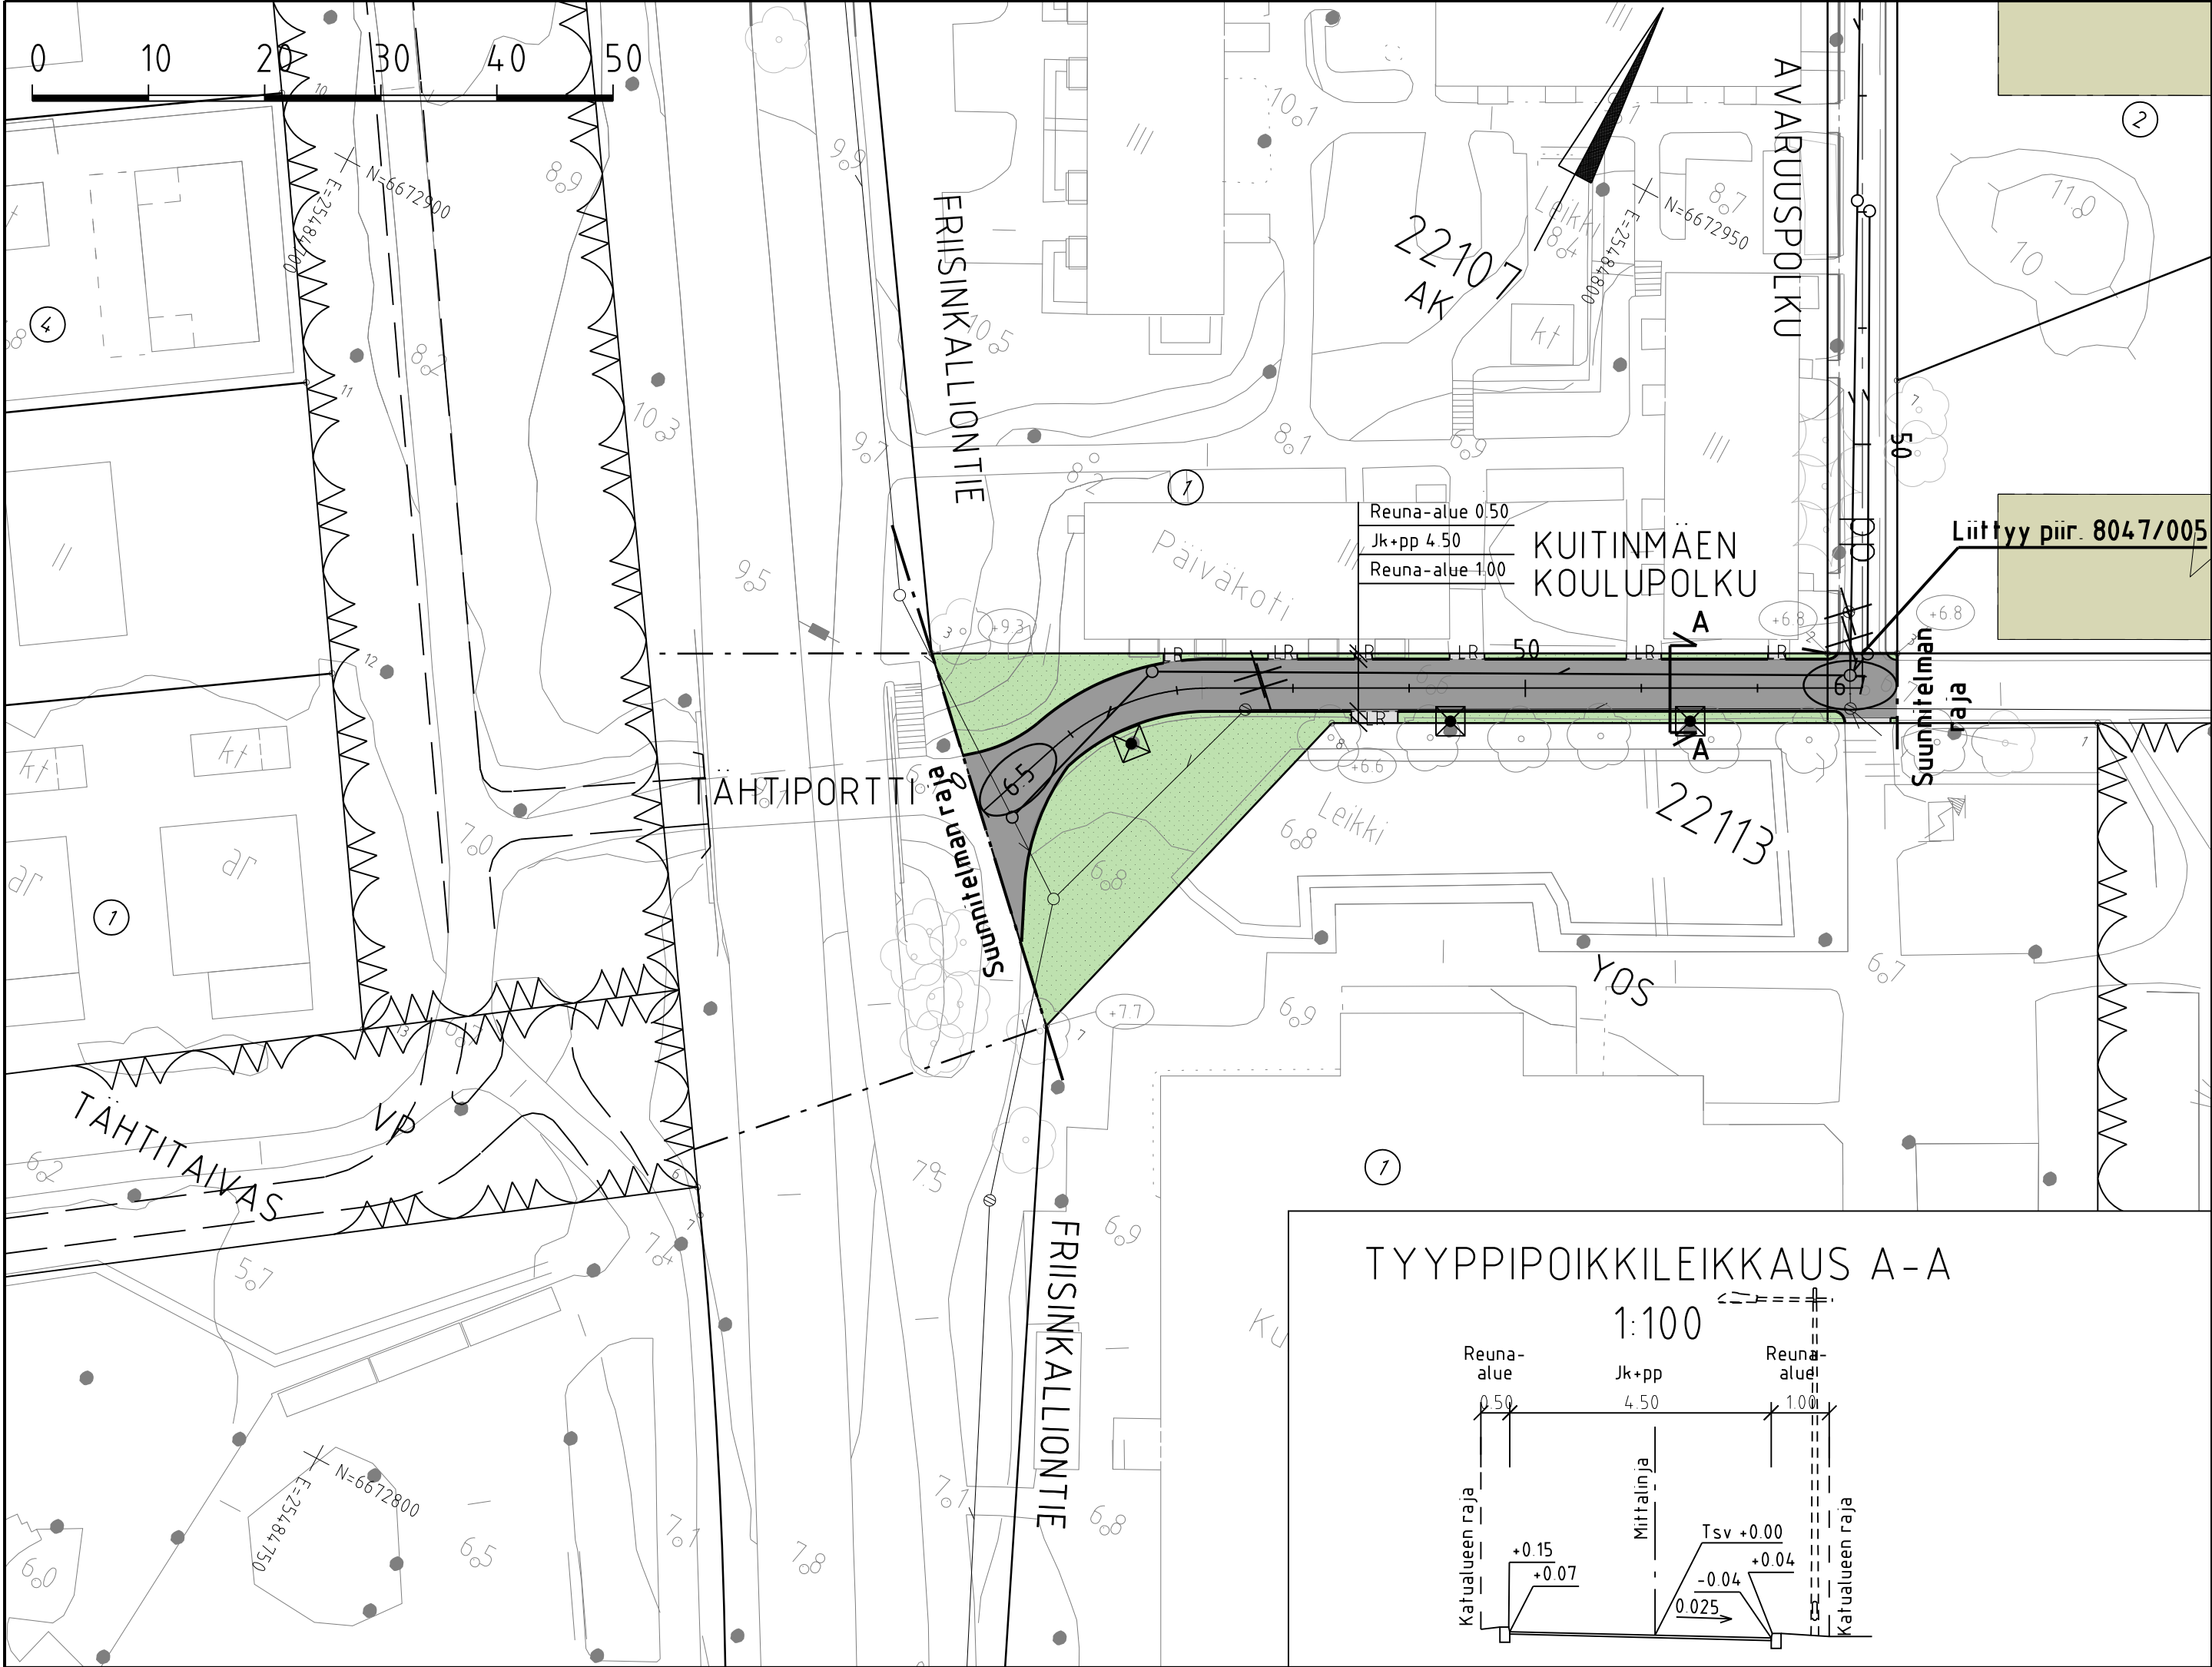

MERKINTÖJEN SELITYS

- jk+pp -tie, asfaltti
- viheralue
- nykyinen puu
- reunatuki
- luiskattu reunatuki
- hulevesiviemäri, suunniteltu / rakennettu
- tarkastuskaivo
- likim. suunniteltu korkeusasema
- likim. nykyinen maanpinnan korkeusasema
- suunniteltu valaisinpylväs

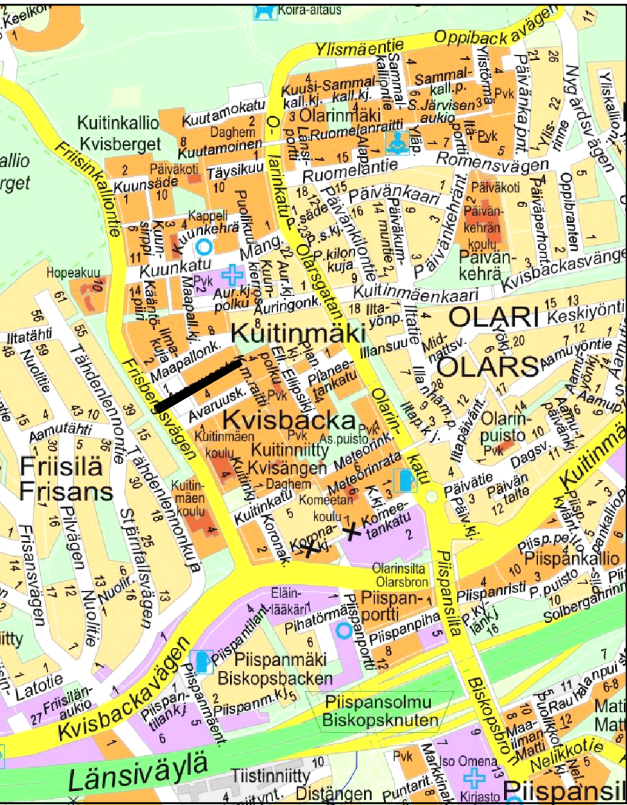

C	M	S	T/H
B	M	S	T/H
A	M	S	T/H
	ESPOON KAUPUNKI KAUPUNKITEKNIKAN KESKUS		ESBO STAD STADSTEKNIKCENTRALEN
	KAAVA AVARUUSKATU, KUITINMAKI II		KAUP OSA 22 OLARI
	ALUE		
	NIMI		KUITINMÄEN KOULUPOLKU välillä Avaruuskatu - Frisinkalliontie
AIHE	KATU		
	PIIRI LAJI		KATUSUUNNITELMA JA TYYPPIPOIKKILEIKKAUS
	HSY:n vesihuolto PL 100 00066 HSY p.091 15611		NRO
	GT		GEOTEKNIIKKA- YKSIKKÖ
SUUNN.			Rosa Ruolahti
TARK.			Vesa-Matti Lampinen
Finnmap Infra		15.10.2025	
		8047/006	