


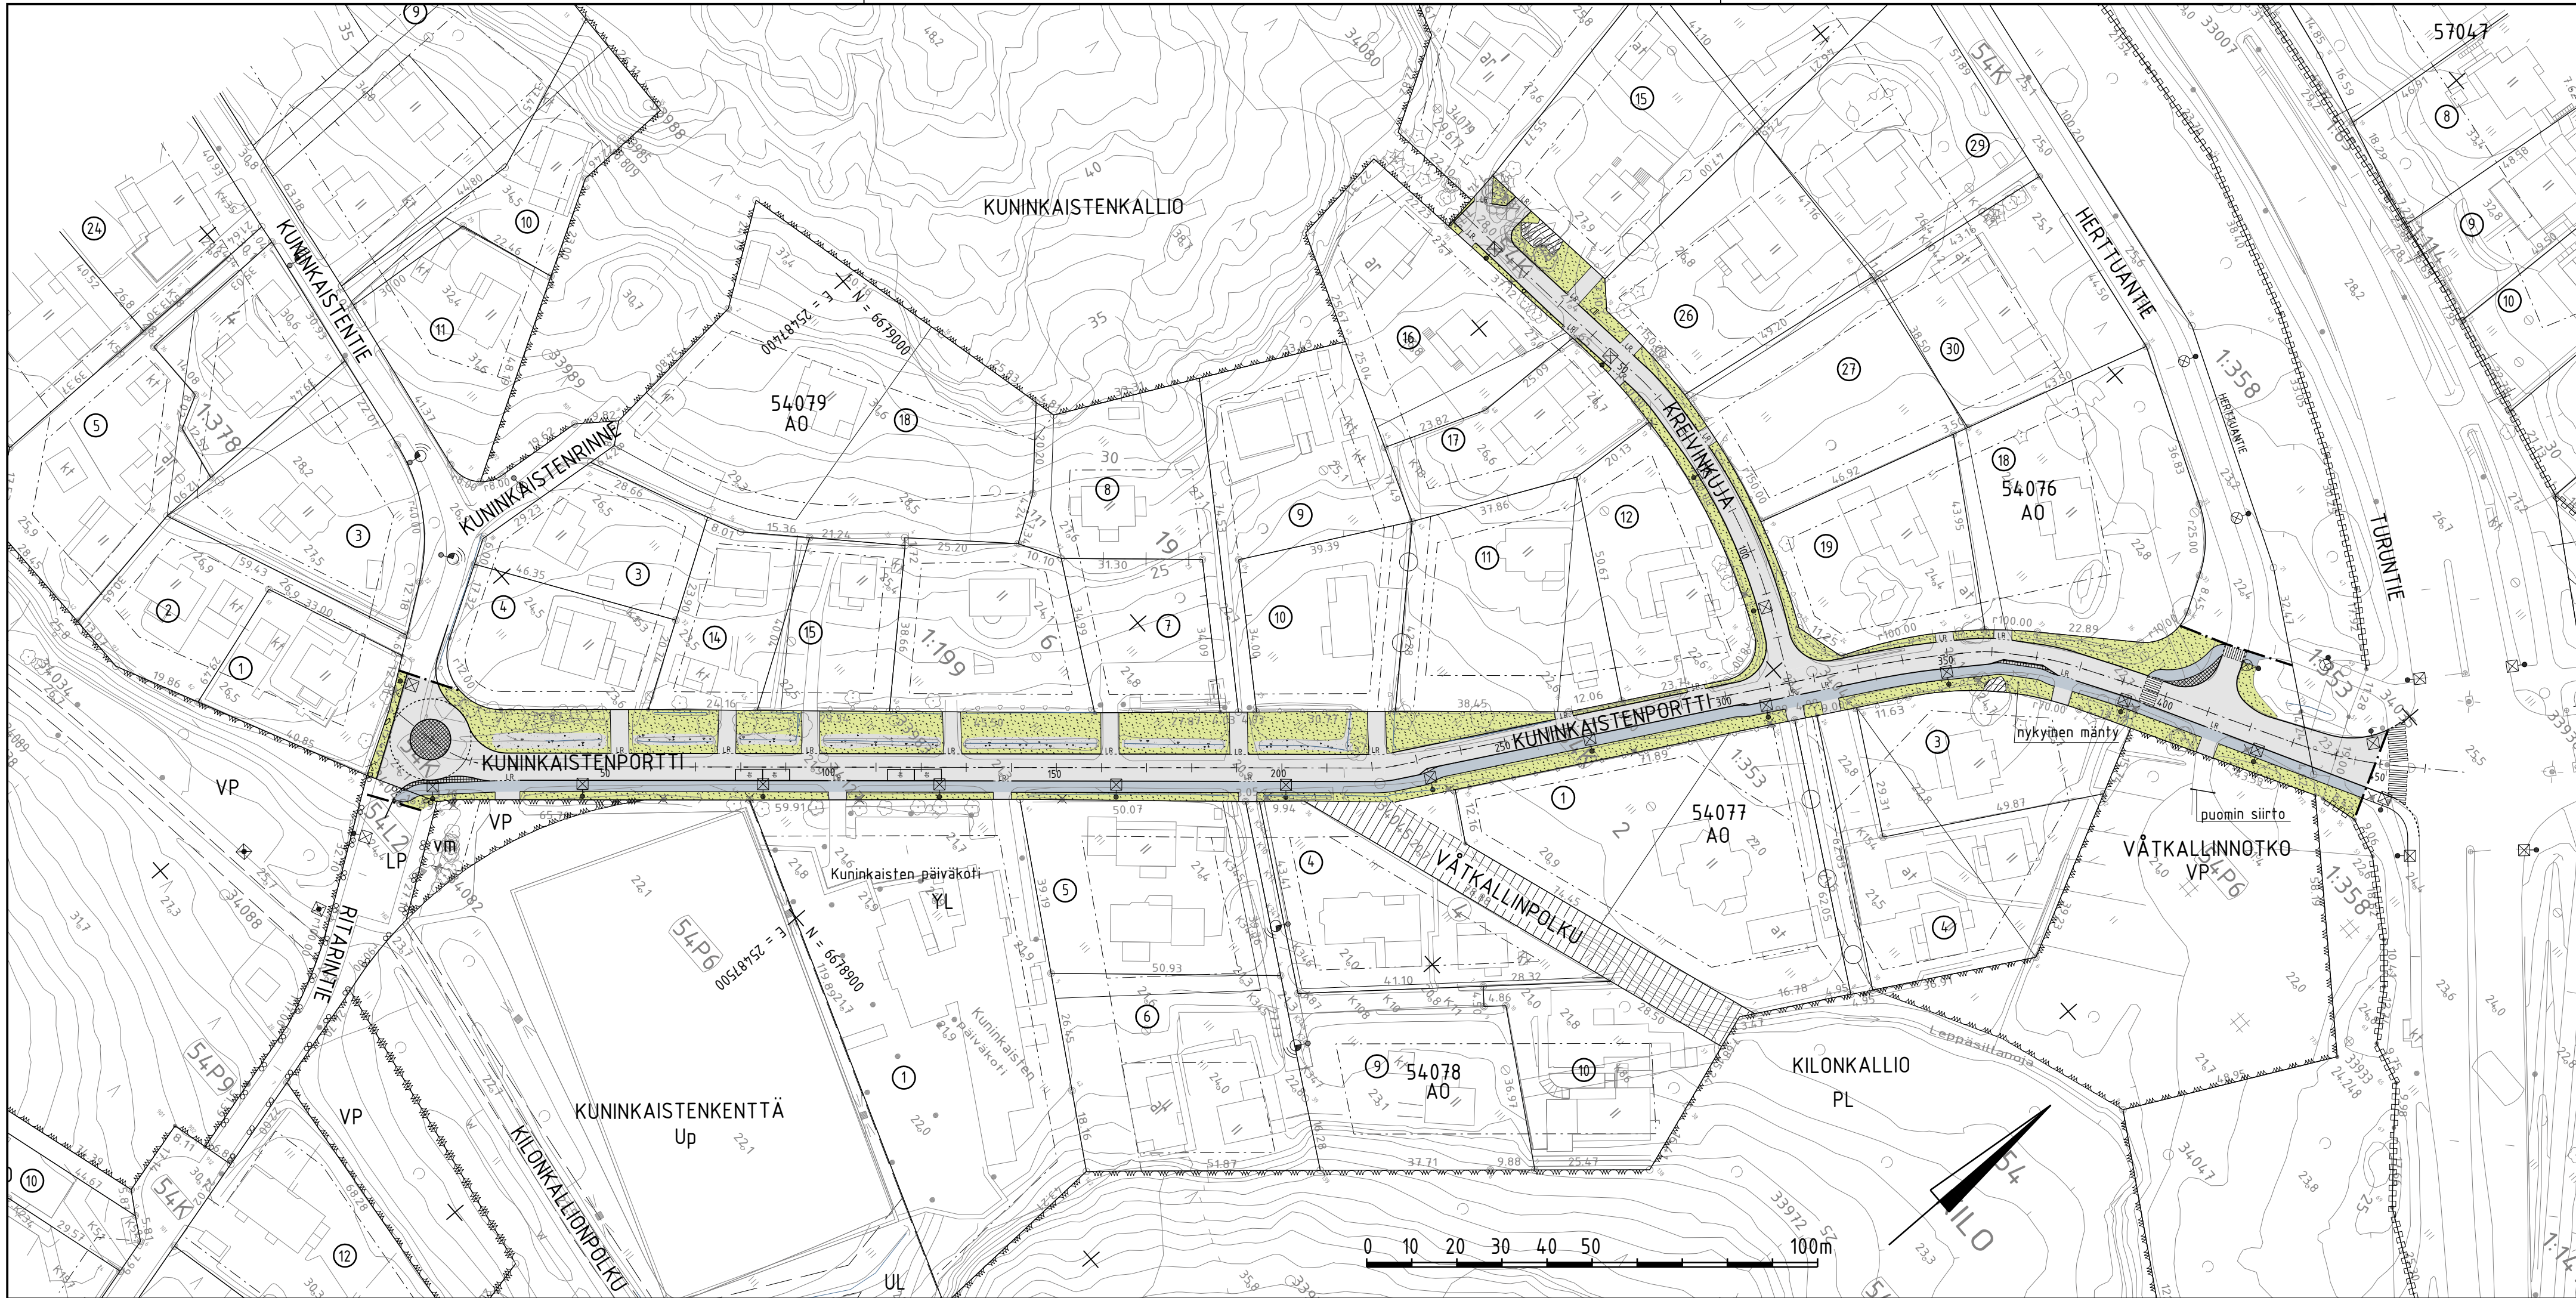

- MERKINTÖJEN SELITYS
- ajorata, asfaltti
 - jalkakäytävä, asfaltti
 - kiveys
 - viheralue
 - avokallio
 - murske
 - nykyinen / poistettava puu
 - nykyinen lehtipuuaita
 - nykyinen havupuuaita
 - reunakivi / madallettu reunakivi
 - upotettu / luiskattu reunakivi
 - nykyinen avouoma
 - puomi
 - pollari
 - valaisinpylväs



LUONNOS 30.9.2025

C	H	S	T/H
B	H	S	T/H
A	H	S	T/H
ALUE	ESPOON KAUPUNKI KAUPUNKITEKNIKAN KESKUS		ESBO STAD STADSTEKNIKCENTRALEN
	KAAVA KUNINKAINEN		KAUP.OSA 54 KILO
	NIMI KUNINKAISTENPORTTI, KREIVINOJA		17Q, 18Q
	AIHE KATU		1:1000
PIIR. LAJI	KATUSUUNNITELMA, KOOSTEPIIRUSTUS		8106/001
	HSY:n vesihuolto PL 100 00066 HSY p.(09) 15611		REV.HYV. REV.TARK. HYV. TARK.
GT	GEOTEKNIIKKA- YKSIKKÖ	KONS.	SITOWISE
SUUNN.			Miro Mäkelä
TARK.			