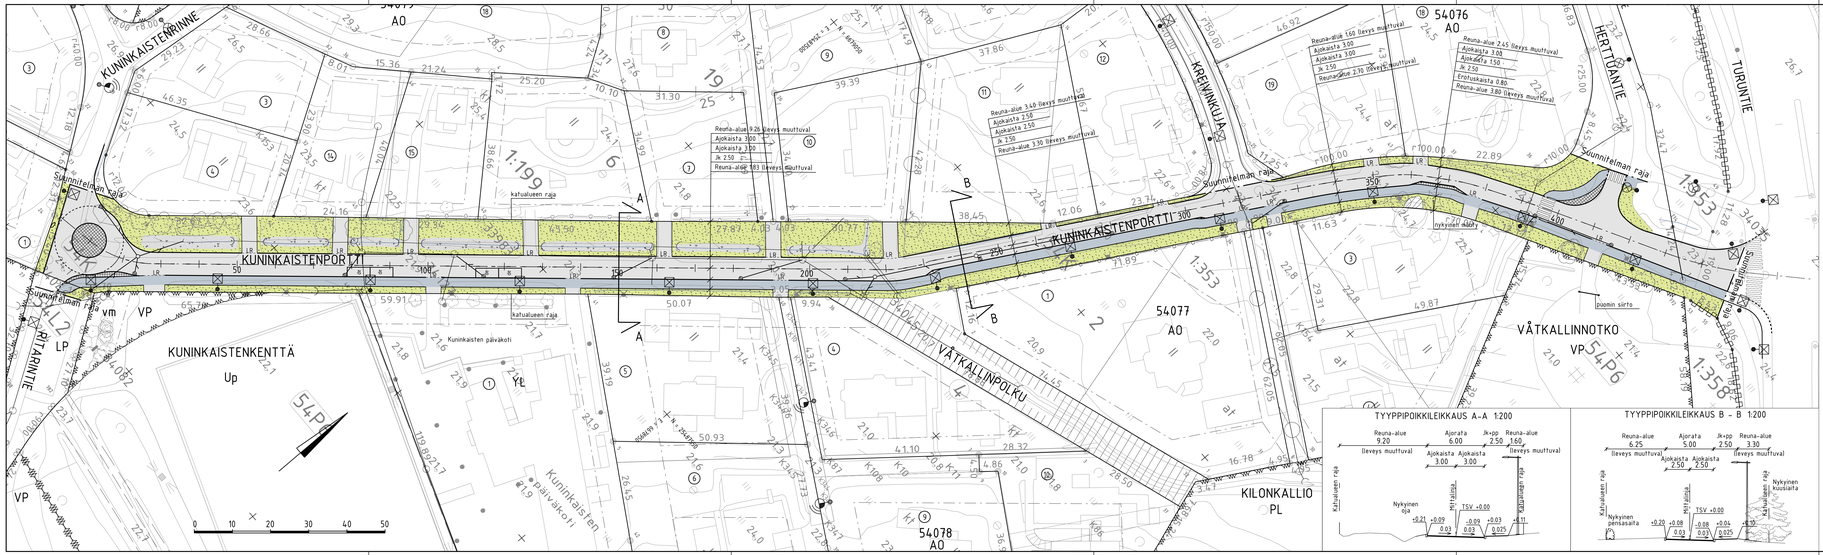

TYYPPIPOIKKILEIKKAUS A–A 1:200

TYYPPIPOIKKILEIKKAUS B – B 1:200

MERKINTÖJEN SELITYS

- ajorata, asfaltti
- jalkakäytävä, asfaltti
- reunatuki / madallettu reunatuki
- upotettu / luiskattu reunatuki
- kiveys
- viheralue
- avokallio
- murske
- nykyinen / poistettava puu
- nykyinen lehtipuuaita
- nykyinen havupuuaita
- hulevesiviemäri, suunniteltu / rakennettu
- hulevesikaivo
- tarkastuskaivo
- 9.9 likim. suunniteltu korkeusasema
- +9.9 (+9.9) likim. suunniteltu maanpinnan korkeusasema / likim. nykyinen maanpinnan korkeusasema
- nykyinen avouoma
- puomi
- pollari
- valaisinpylväs

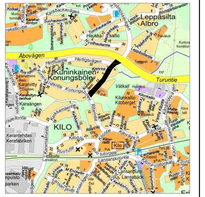
Leppäsilta
Aitoo
Abovägen
Kuninkaintie
Konungabölen
Kuninkaisten Koulu
Kuninkaisten Kentät
Kuninkaisten Päiväkoti
Hemgränsen
Vätkallintie
Vätkallin Kiipeily
Vätkallin Kiipeily
Furusäte
KILO
Kilontie
Kilo
