


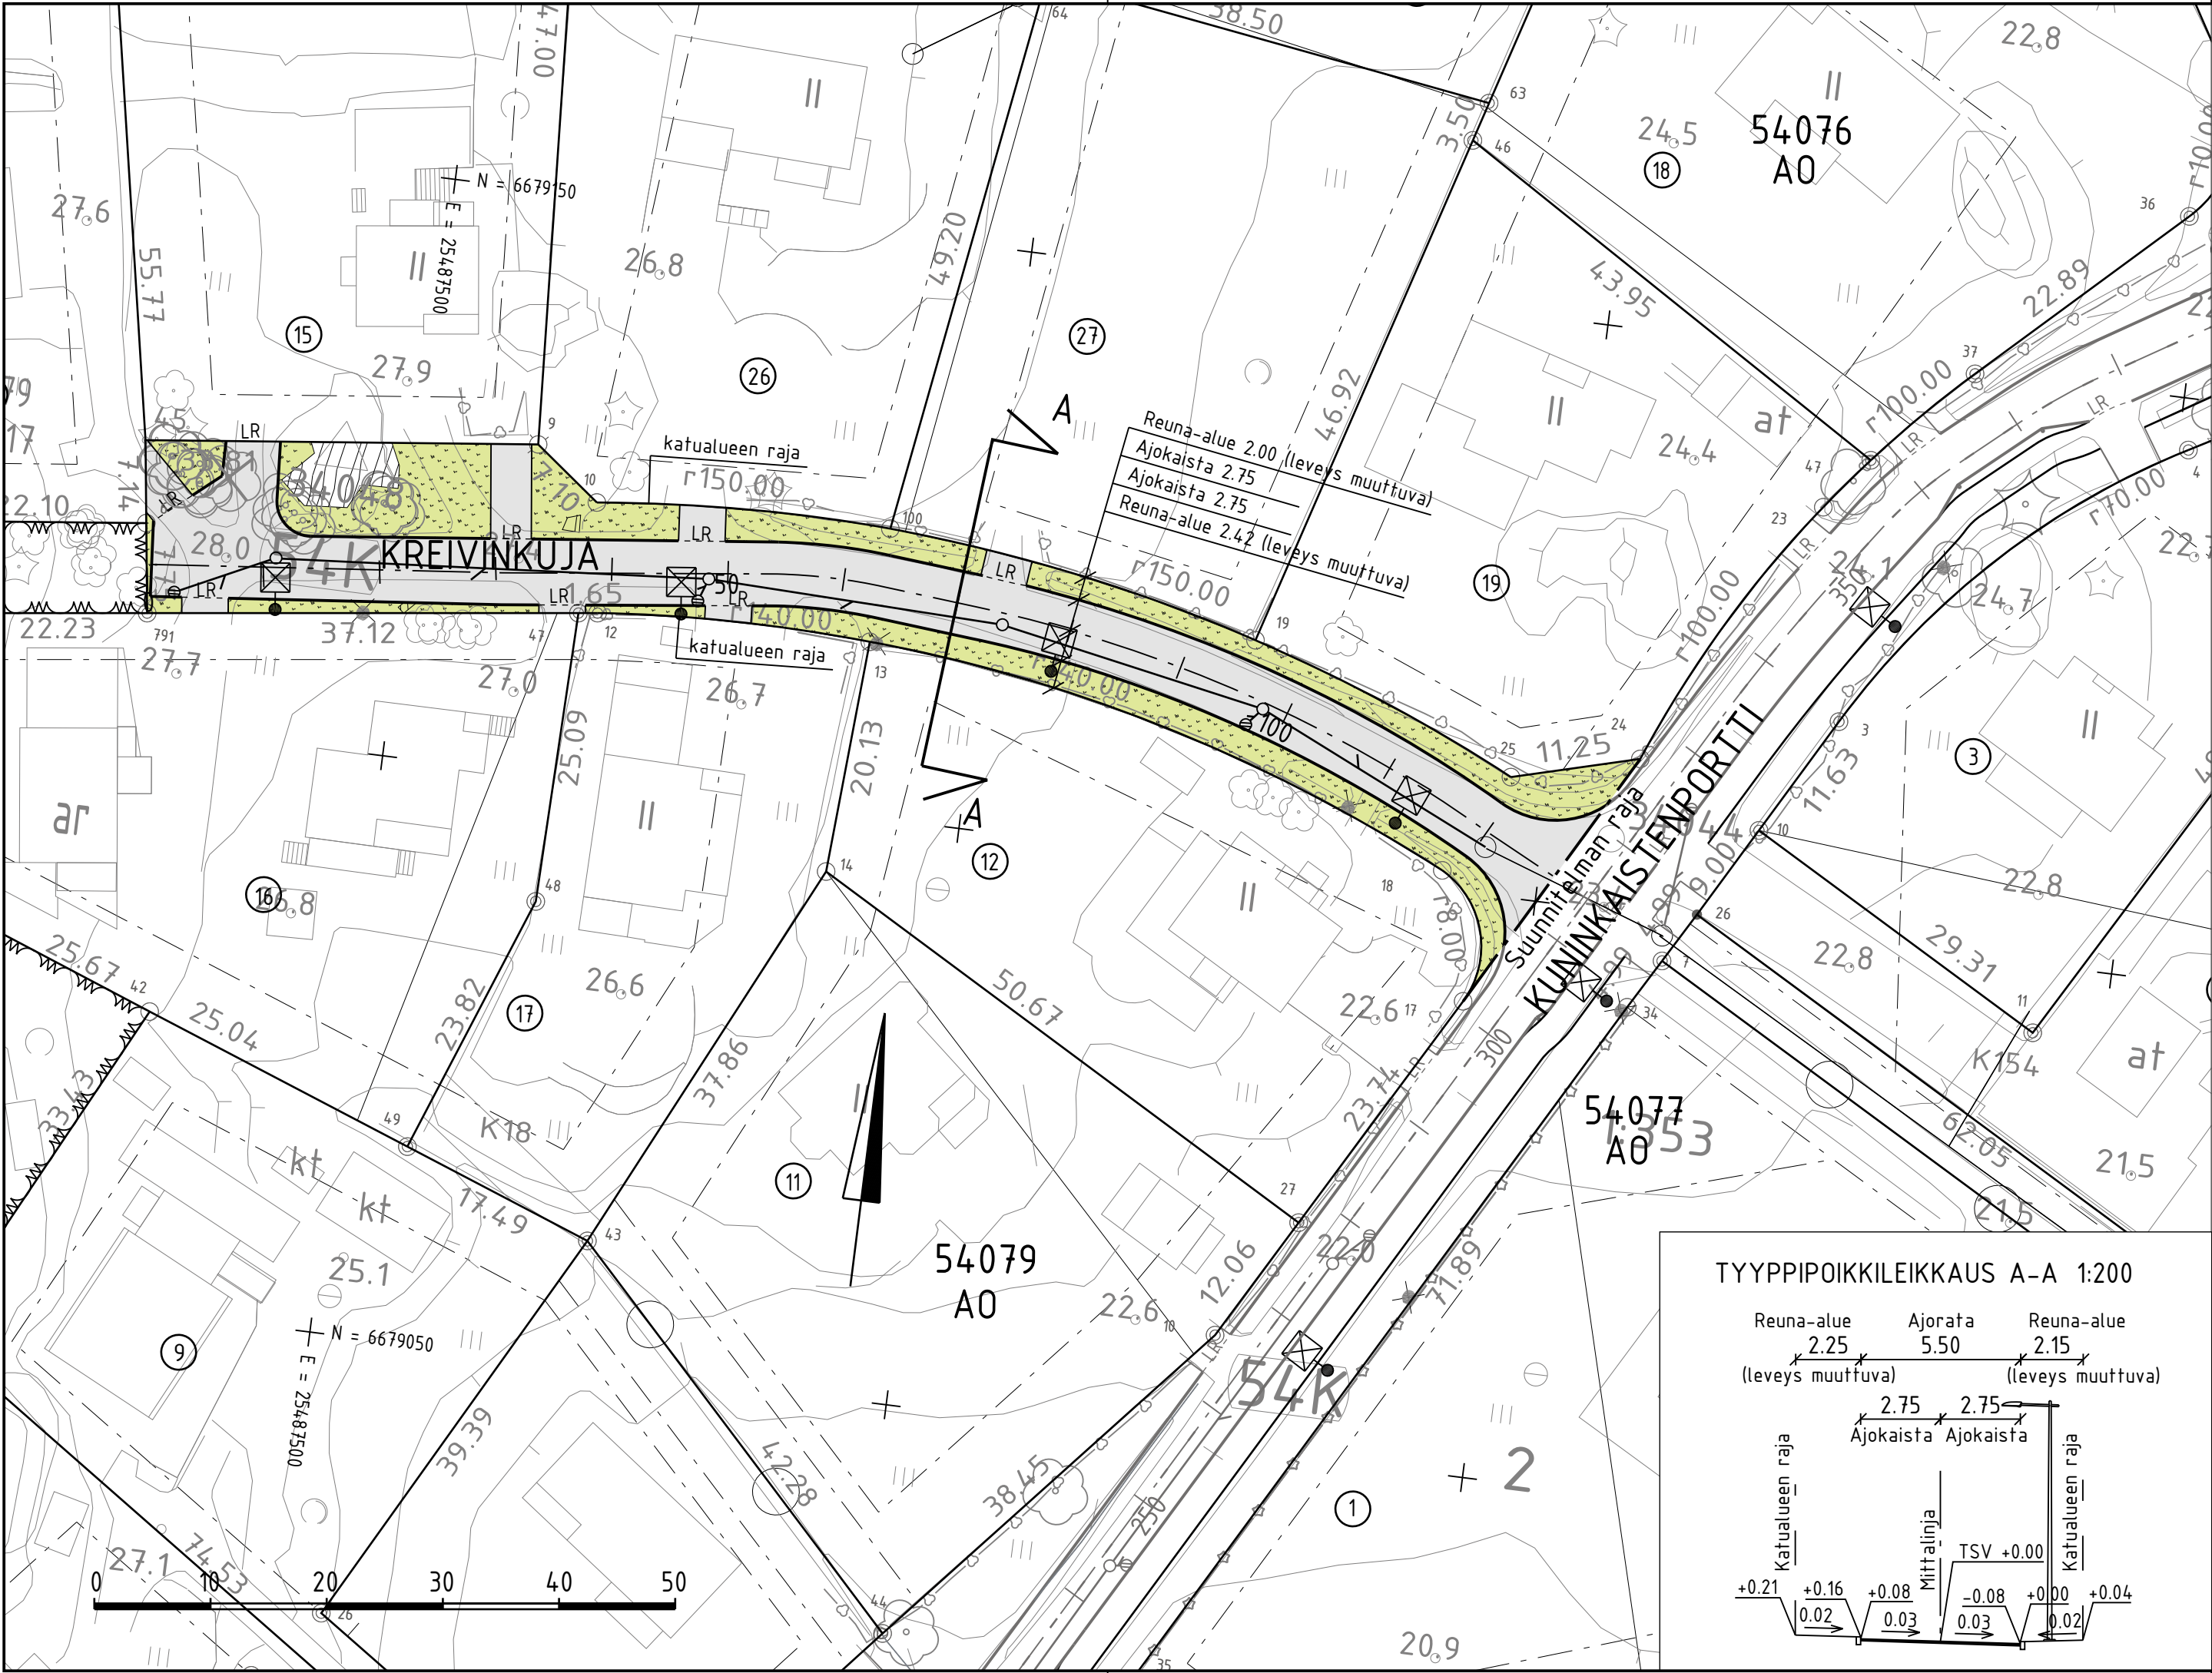

MERKINTÖJEN SELITYS

- ajorata, asfaltti
- reunatuki
- LR

luiskattu reunatuki
- viheralue
- avokallio
- nykyinen / poistettava puu
- nykyinen lehtipuuaita
- hulevesiviemäri, suunniteltu / rakennettu
- hulevesikaivo
- tarkastuskaivo
- 9.9

likim. suunniteltu korkeusasema
- +9.9

likim. suunniteltu maanpinnan korkeusasema
- +9.8

likim. nykyinen maanpinnan korkeusasema
- valaisinpylväs



LUONNOS 30.9.2025

C	H	S	T/H
B	H	S	T/H
A	H	S	T/H
	ESPOON KAUPUNKI KAUPUNKITEKNIKAN KESKUS	ESBO STAD STADSTEKNIKCENTRALEN	PIIRI: SUUNN. TARK. HYV. PPK TELA
ALUE	KAAVA KUNINKAINEN	KAUP.OSA 54 KILO	KLEHTI 17Q LITTYY KRAAVA 1:500, 1:200 KORKEUSJÄRJ. N2000
NIMI	KREIVINKUJA		8106/002
AIHE	KATU		
PIIR. LAJI	KATUSUUNNITELMA JA TYYPIPOIKKILEIKKAUS		
	HSY:n vesihuolto PL 100 00066 HSY p.(09) 15611	NRO	REV.HYV. REV.TARK. HYV. TARK.
GT	GEOTEKNIIKKA- YKSIKKÖ	KONS.	KONS. 
SUUNN.			SUUNN. Miro Mäkelä
TARK.			TARK. -