

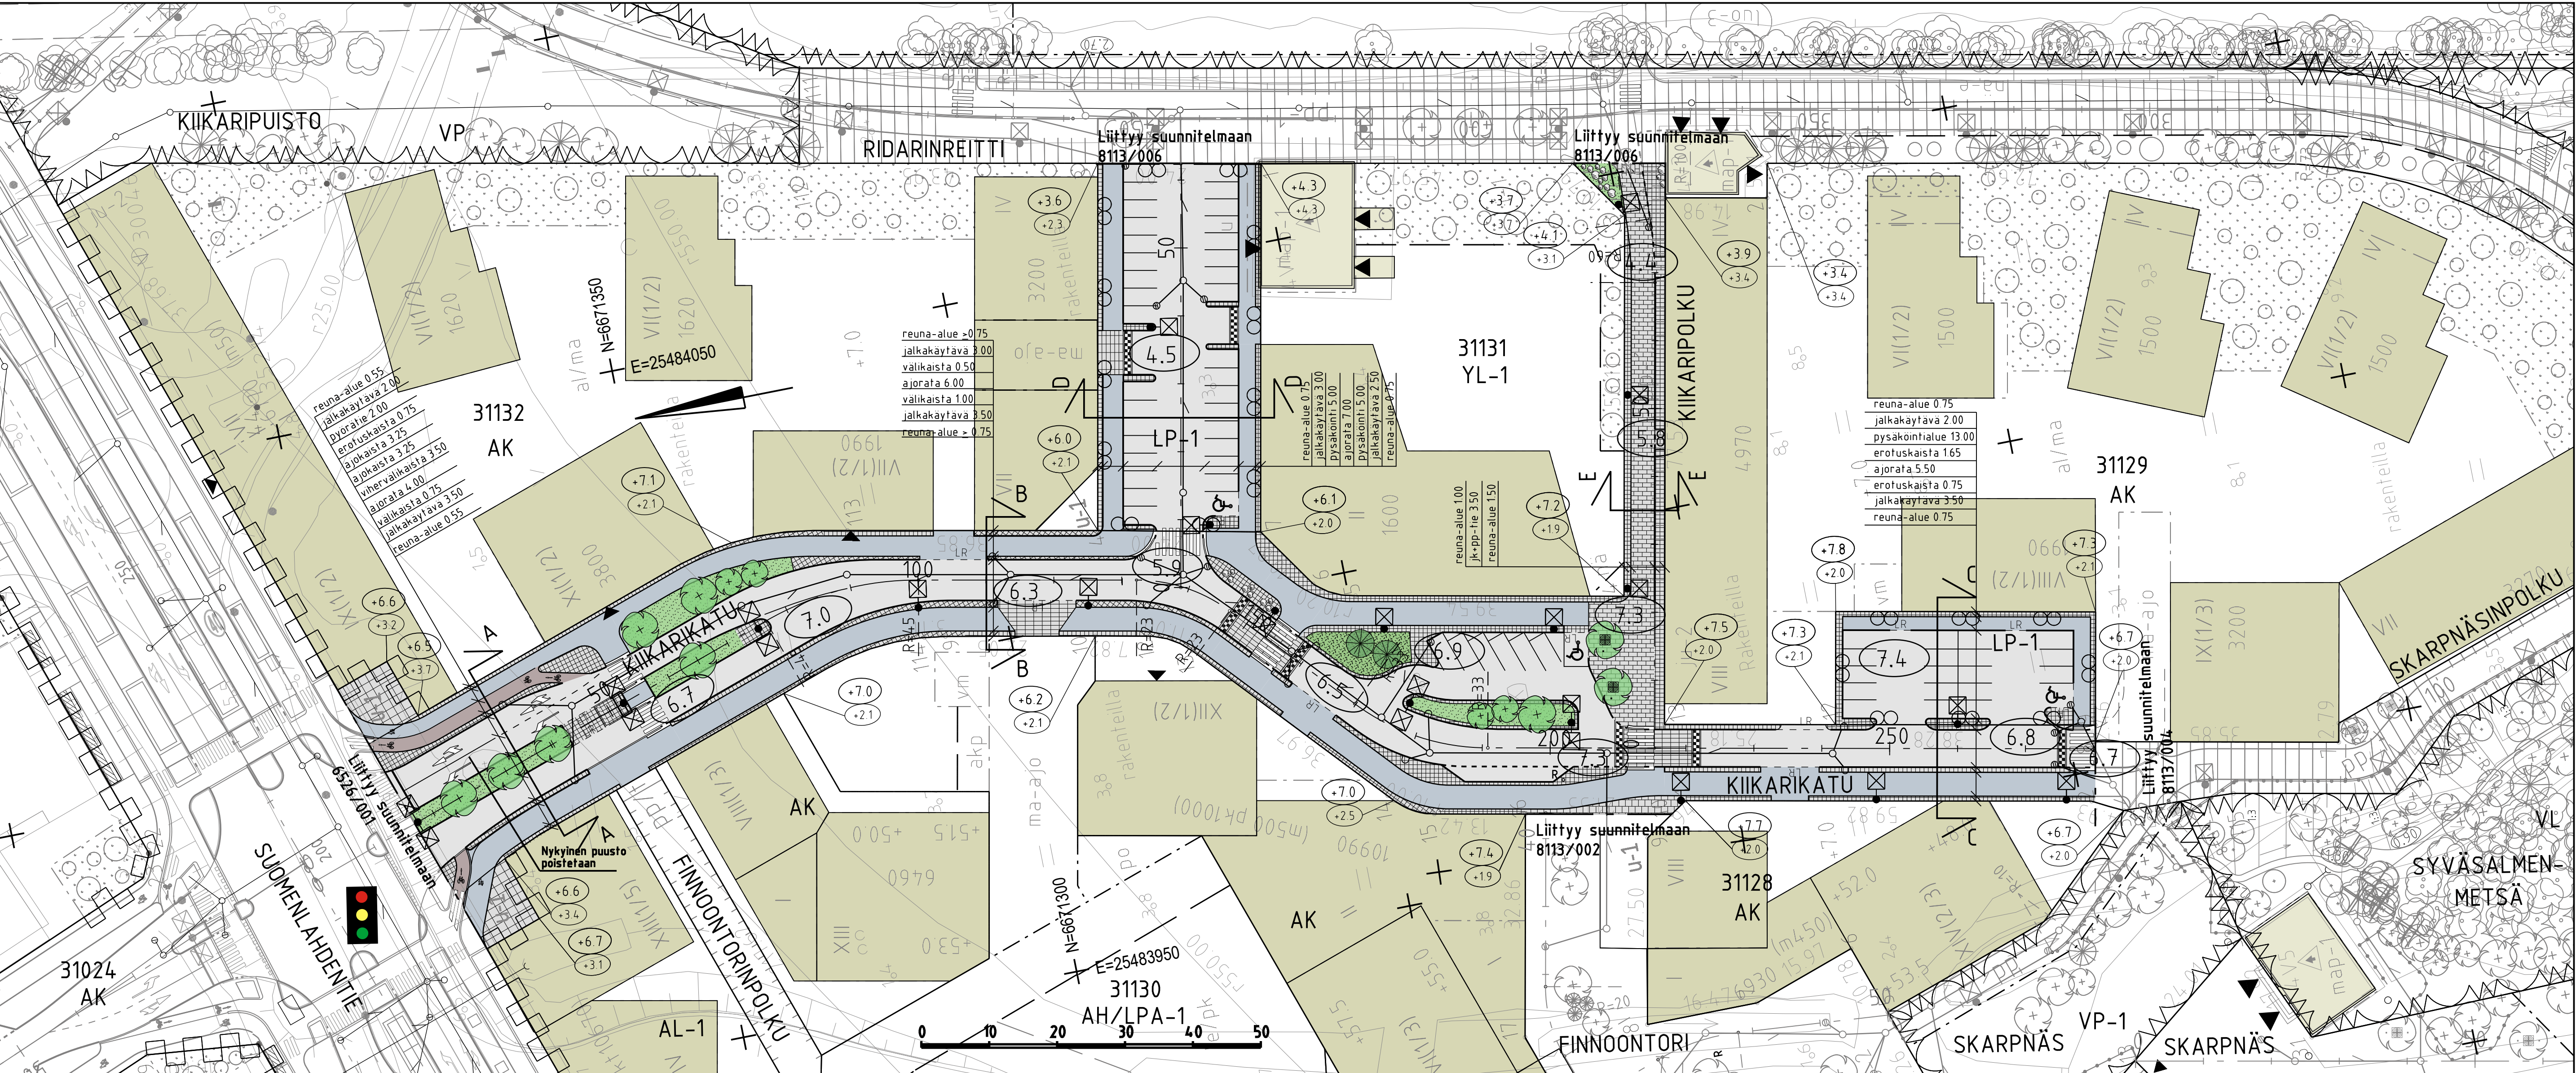


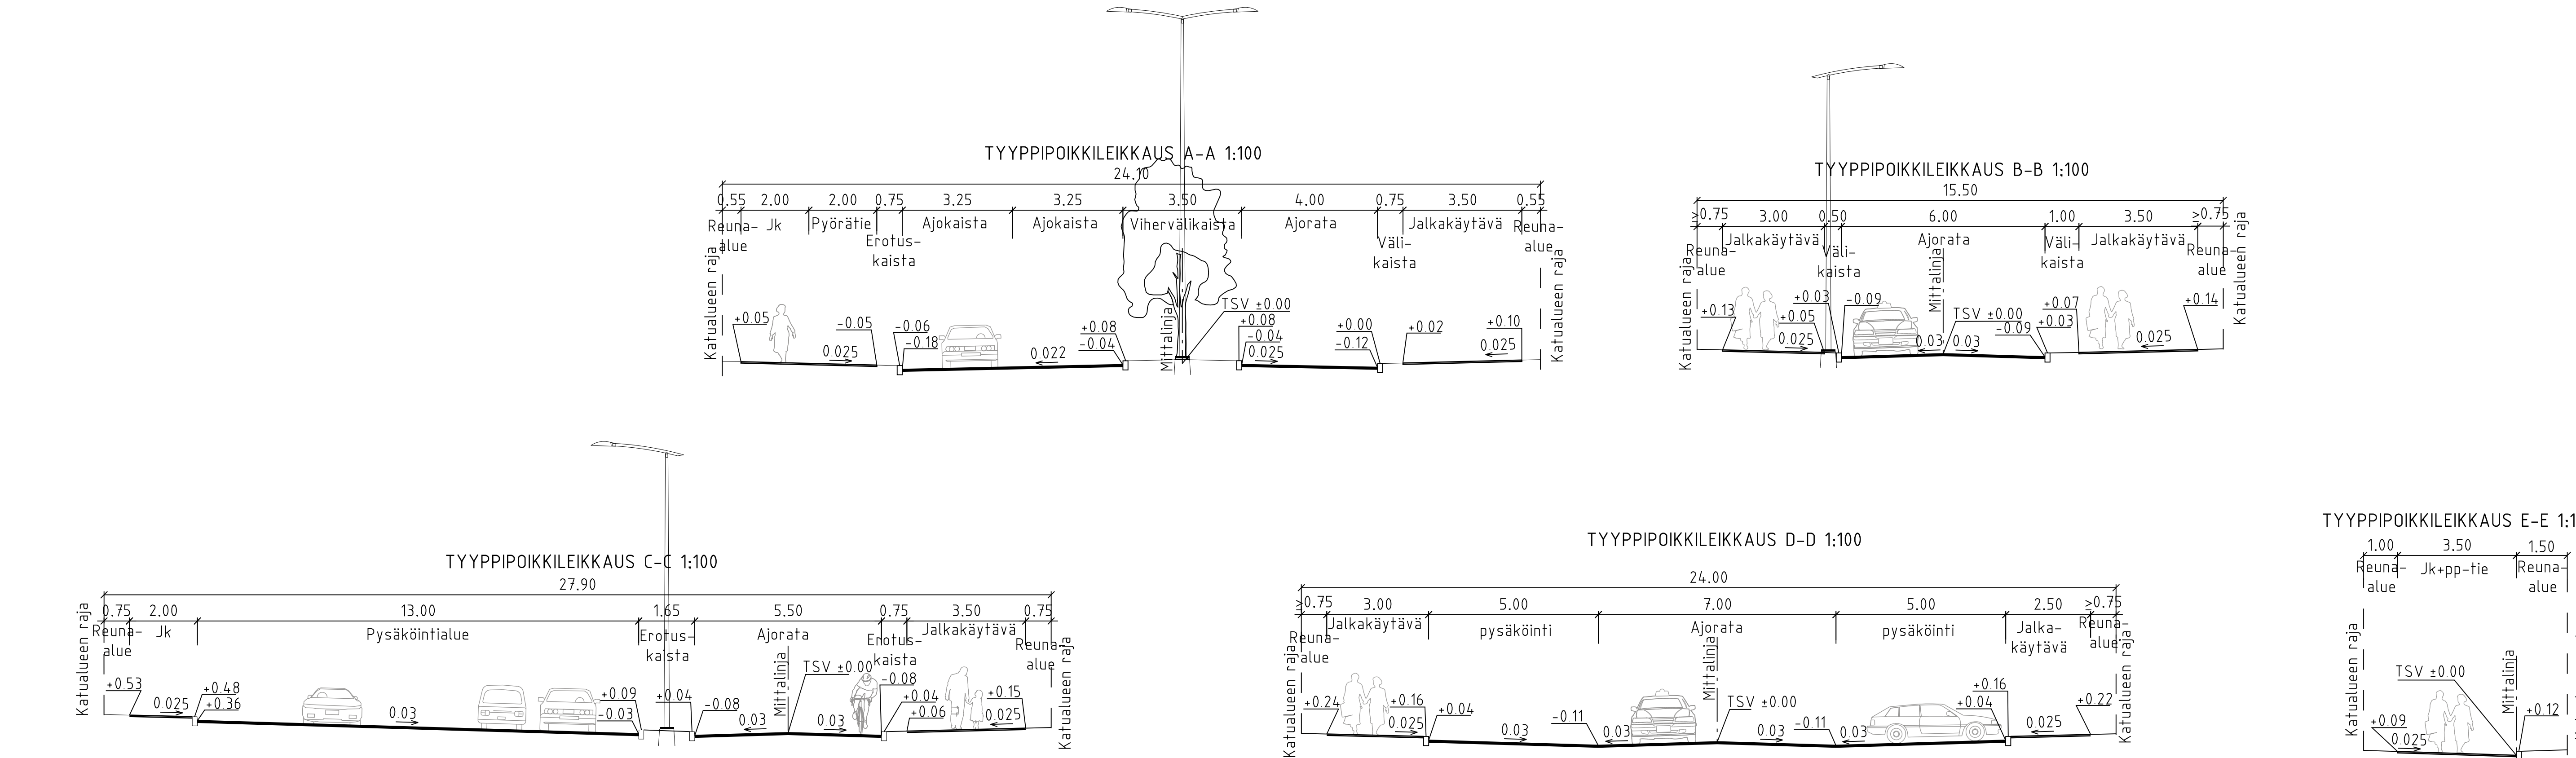

- MERKINTÖJEN SELITYS
- suunnitelma-alueen raja
 - reunatuki
 - madallettu/ luiskattu/ upotettu reunatuki
 - istutettava puu
 - uusi / nykyinen rakennus
 - ajorata, asfaltti
 - jk / pp-tie, asfaltti
 - vihreäalue
 - kiveys
 - suojatie
 - korotetun alueen viiste
 - LE-paikkavaraus
 - roska-astia
 - maakivi
 - hulevesiviemäri
 - hulevesikaivo
 - farkastuskaivo
 - likim. suunniteltu korkeusasema
 - likim. suunniteltu maanpinnan korkeusasema
 - likim. nykyinen maanpinnan korkeusasema
 - liikennevalo-ohjattu liittymä
 - pylväsvalaisin

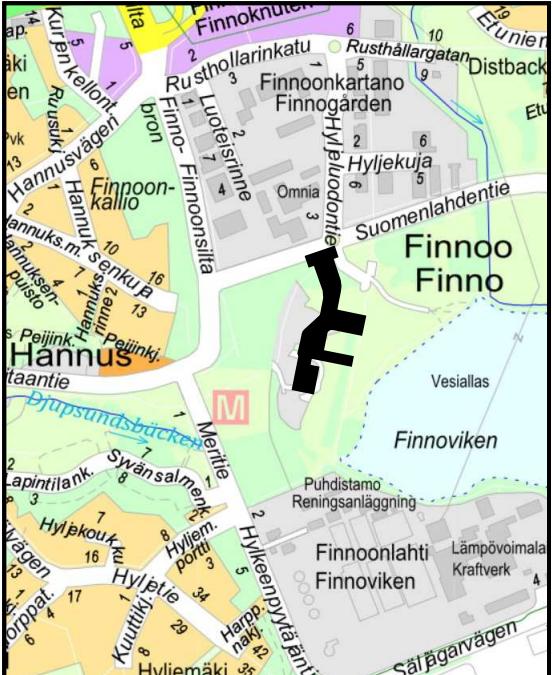

LUONNOS

ESPOON KAUPUNKI KAUPUNKITEKNIIKAN KESKUS		ESBO STAD STADSTEKNIKCENTRALEN		PROJEKTI
ALUE FINNOON KESKUS		KAUPUNGIN 31 KAITAA		PAIKKA
NIMI KIIKARIKATU, KIIKARIPOLKU JA LP-ALUEET		KATU		PIE
AHE KATU		KATUSUUNNITELMA, TYYPPIPOIKKILEIKKAUS		PIE
HST Vesi PL 100 00044 HSY P.091 15611		NRO		HYV.
GT GOTOHILJA- VIRKÄ		TARK.		HYV.
SUUNN.		TARK.		27.6.2025