



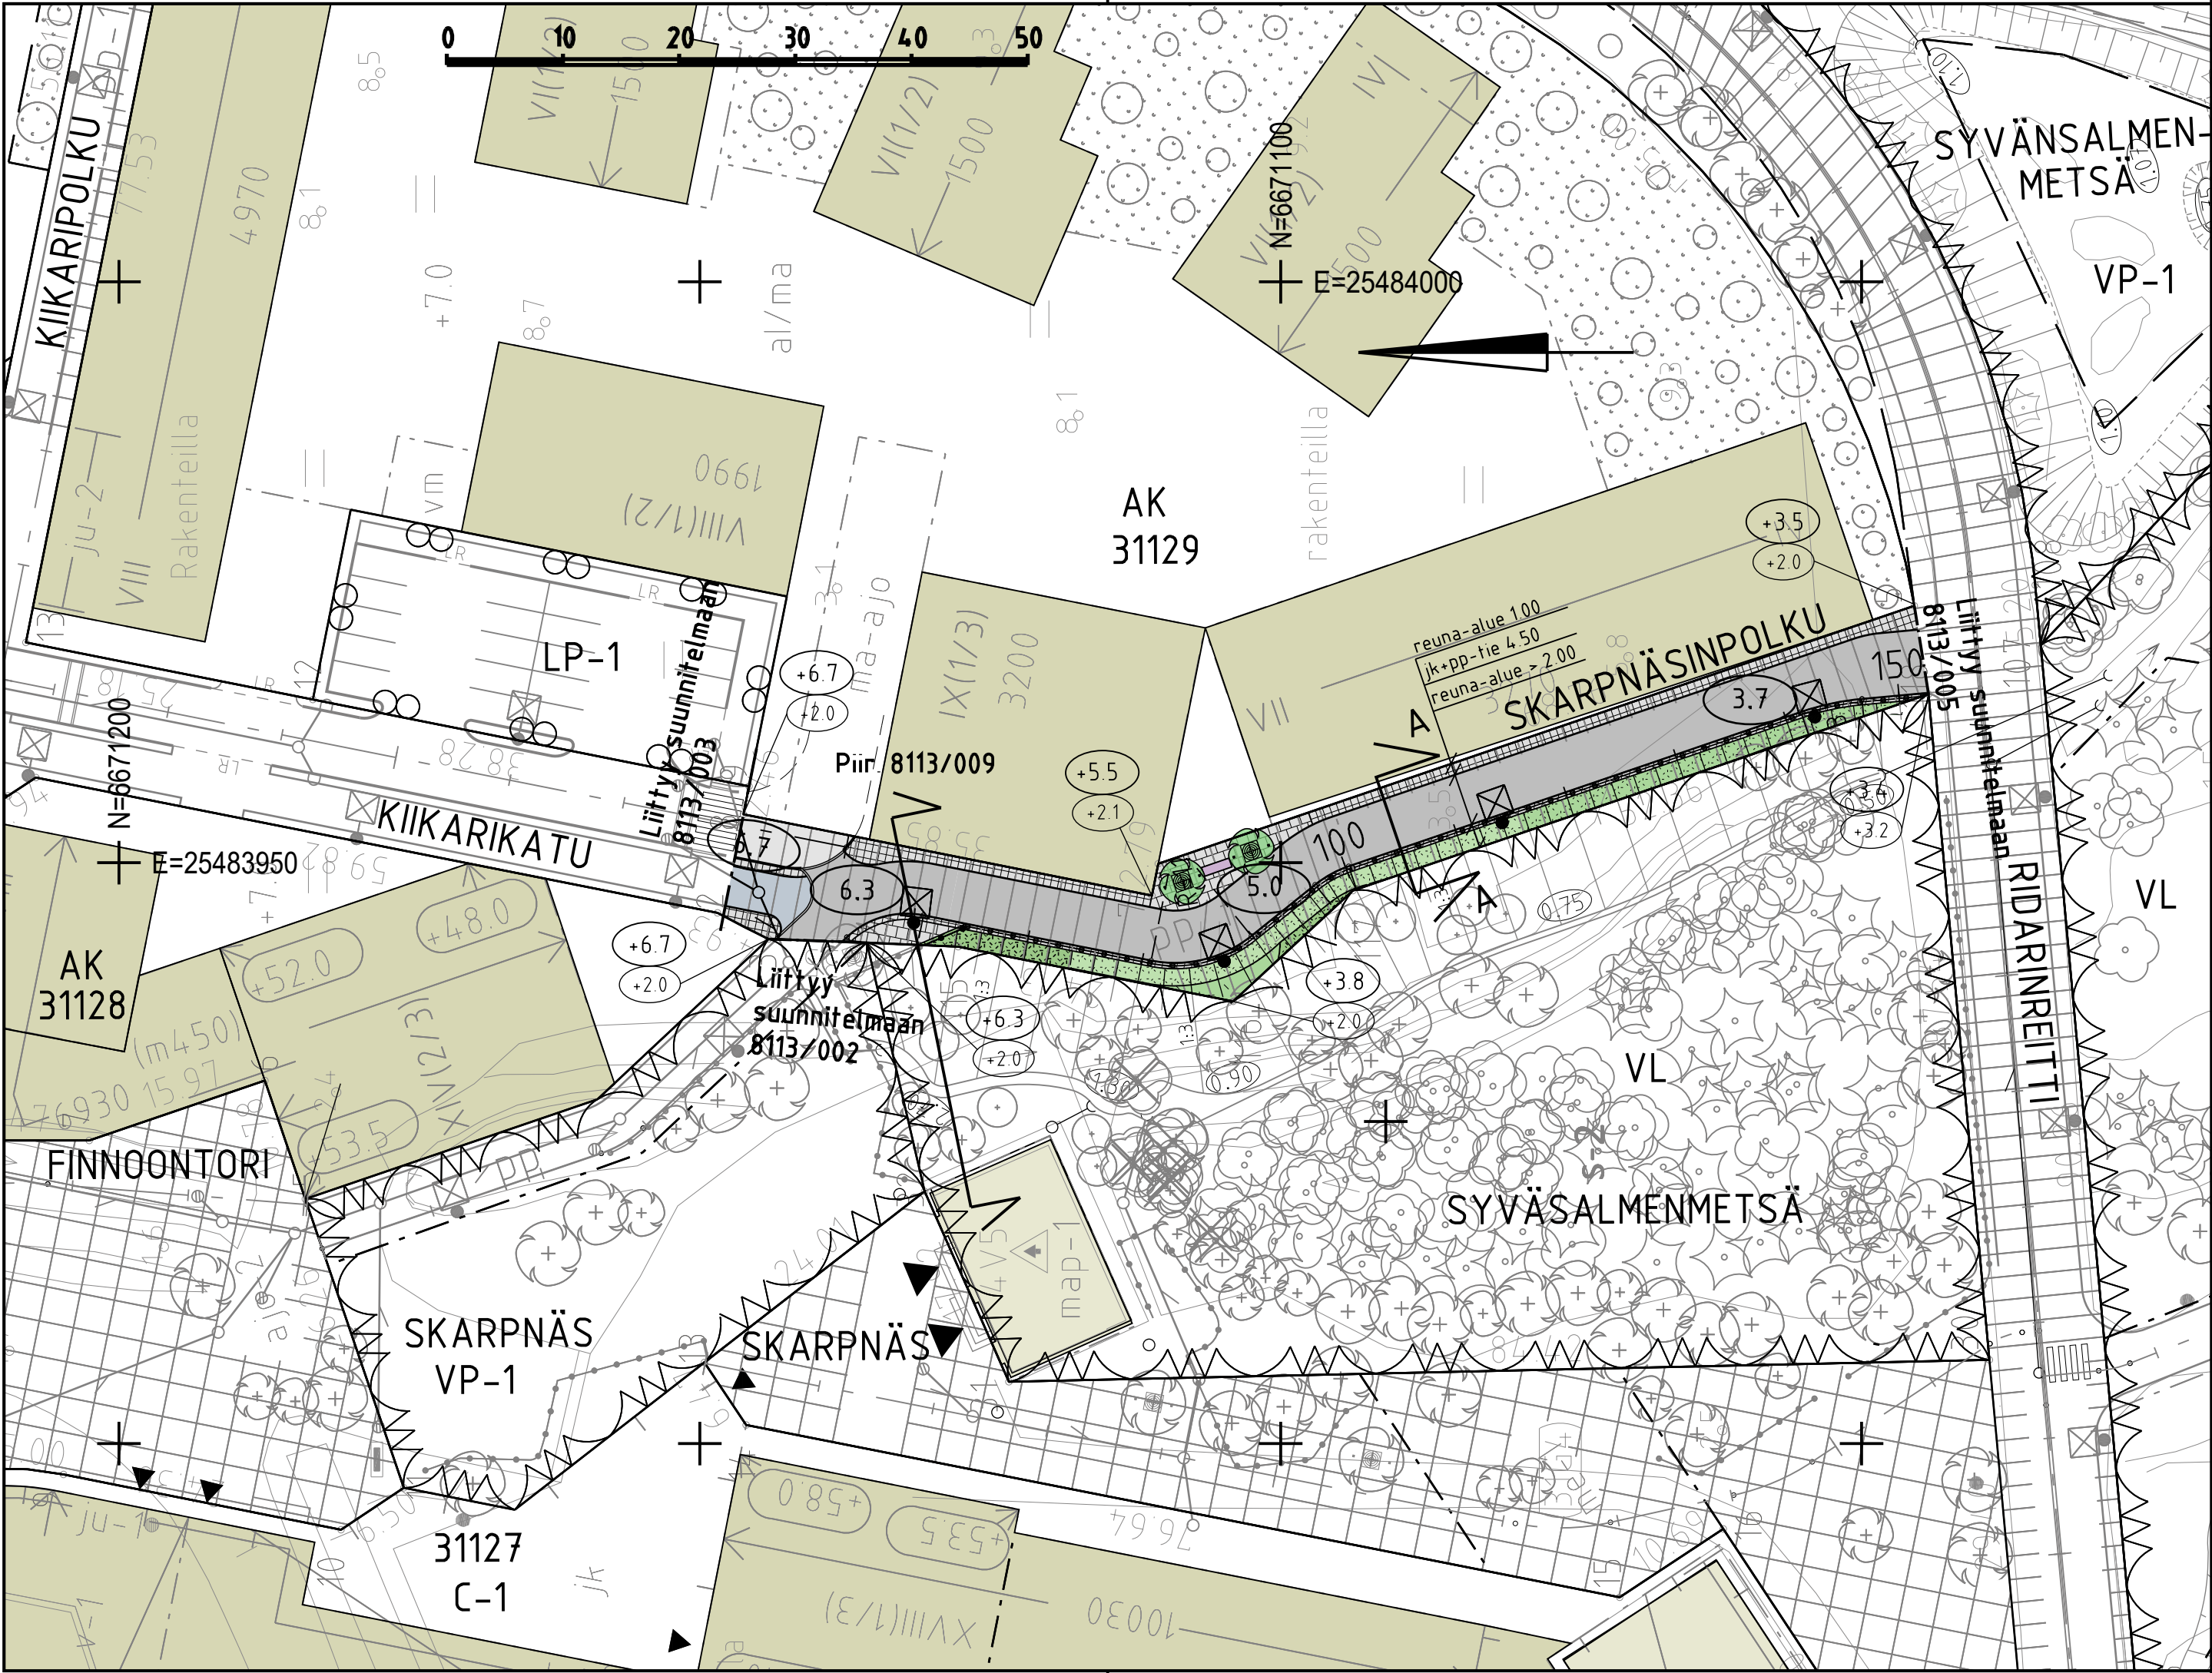


TYYPPIPOIKKILEIKKAUS A-A 1:100

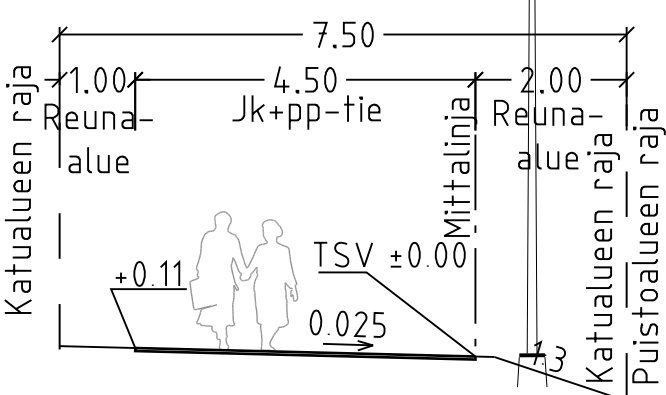

MERKINTÖJEN SELITYS

- suunnitelma-alueen raja
- jk+pp-tie
- reunatuki
- upotettu reunatuki
- istutettava puu
- uusi / nykyinen rakennus
- ajorata, asfaltti
- jk / jk+pp-tie, asfaltti
- viheralue
- kiveys
- kaide / istutusten suoja-aita
- penkki
- hulevesiviemäri, suunniteltu / rakennettu
- hulevesikaivo
- tarkastuskaivo
- likim. suunniteltu korkeusasema
- likim. suunniteltu maanpinnan korkeusasema
- likim. nykyinen maanpinnan korkeusasema
- pylväsvalaisin

LUONNOS

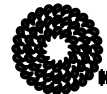		ESPOON KAUPUNKI KAUPUNKITEKNIKAN KESKUS		ESBO STAD STADSTEKNIKKENTRALEN		PIIRY.			
						SUUNN.			
						TARK.			
ALUE		KAAYA FINNOON KESKUS		KAUP.OSA 31 KAITAA		HYV.			
						PPK			
						TELA			
NIMI		SKARNNÄSINPOLKU				KLEHTI 25M		MNRD .	
						LIITTYV.		SKAN	
						KAAYA 1:500, 1:100		KOORD.JÄRJ. ETRS-GK25 KORKEUSJÄRJ. NZ2000	
AIHE		KEVYT LIIKENNE				MNRD			
PIIR. LAJI		KATUSUUNNITELMA, TYYPPIPOIKKILEIKKAUS				8113/004			
 HSY PL 100 00066 HSY p.091 15611		NRO		HYV.					
				TARK.					
				HYV.					
				TARK.					
GT		GEOTEKNIIKKA- YKSIKÖ		KONS.				27.6.2025	
SUUNN.						SUUNN.			
TARK.						TARK.			

