



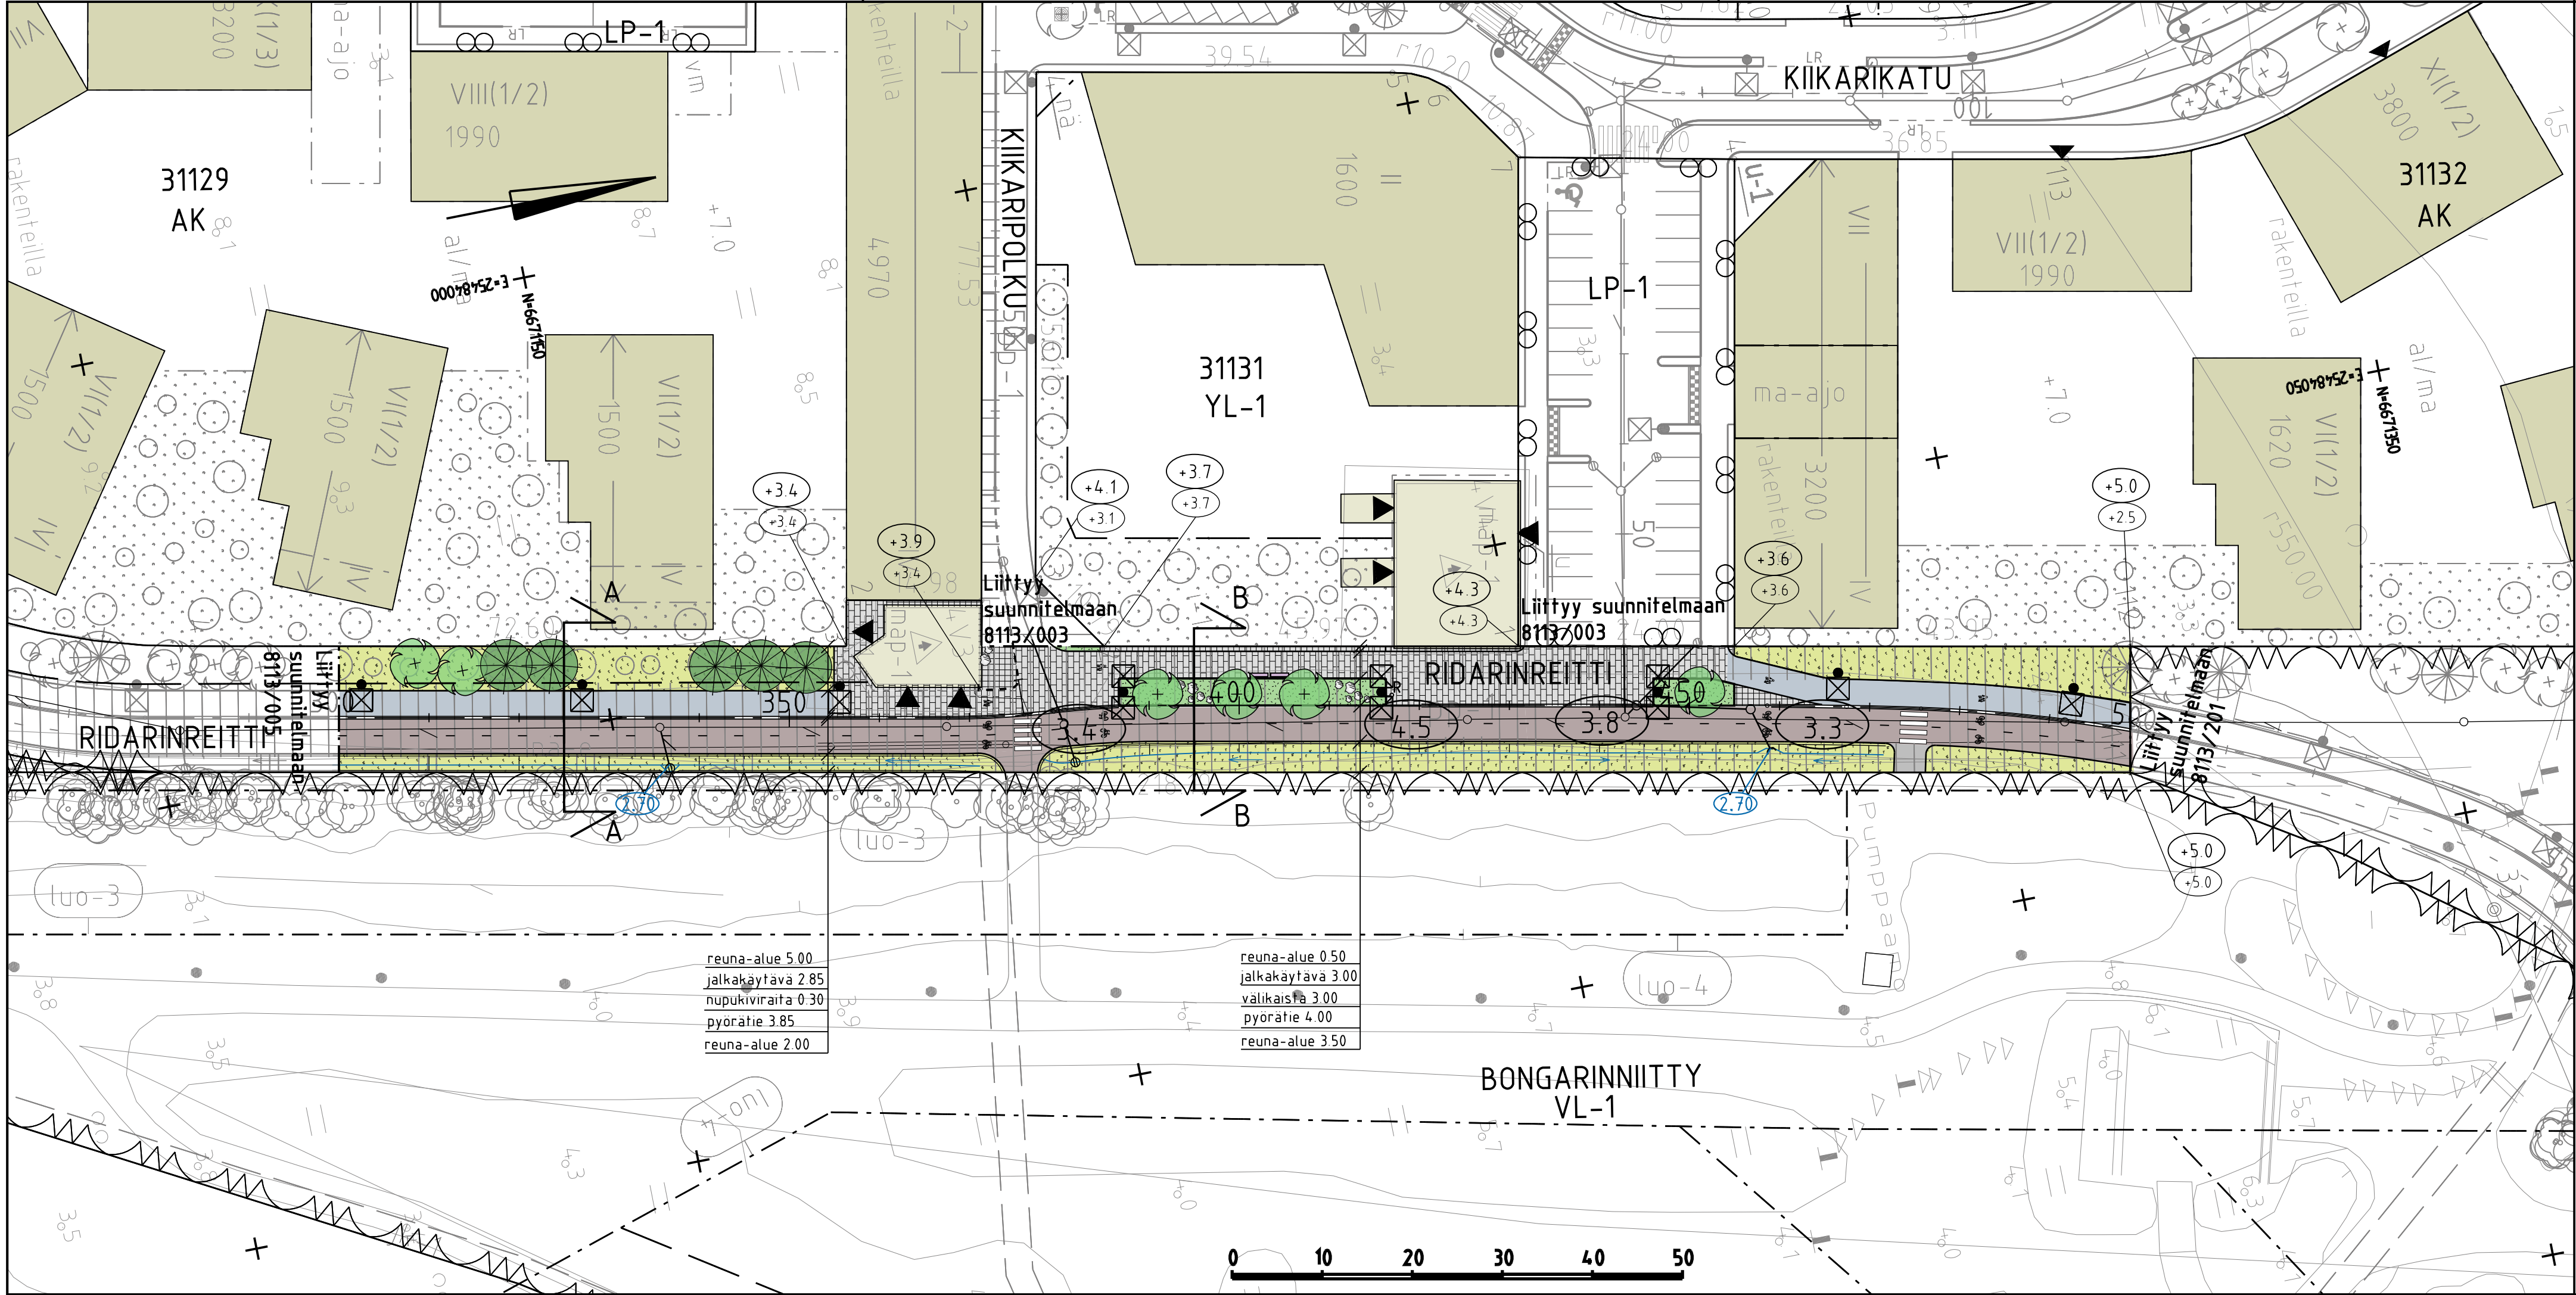


MERKINTÖJEN SELITYS

- suunnitelma-alueen raja
- reunatuki
- jk / pp-tie
- noppakiviraita valkoinen
- uusi / nykyinen rakennus
- jk / pp-tie, asfaltti
- viheralue
- kiveys
- istutettava puu
- suojatie
- penkki
- roska-astia
- maakivi
- ojan pohjan korko
- nykyinen uoma, virtaussuunta
- hulevesiviemäri, suunniteltu / rakennettu
- hulevesikaivo
- tarkastuskaivo
- likim. suunniteltu korkeusasema
- likim. suunniteltu maanpinnan korkeusasema
- likim. nykyinen maanpinnan korkeusasema
- pylväsvalaisin

TYYPPIPOIKKILEIKKAUS A-A 1:100

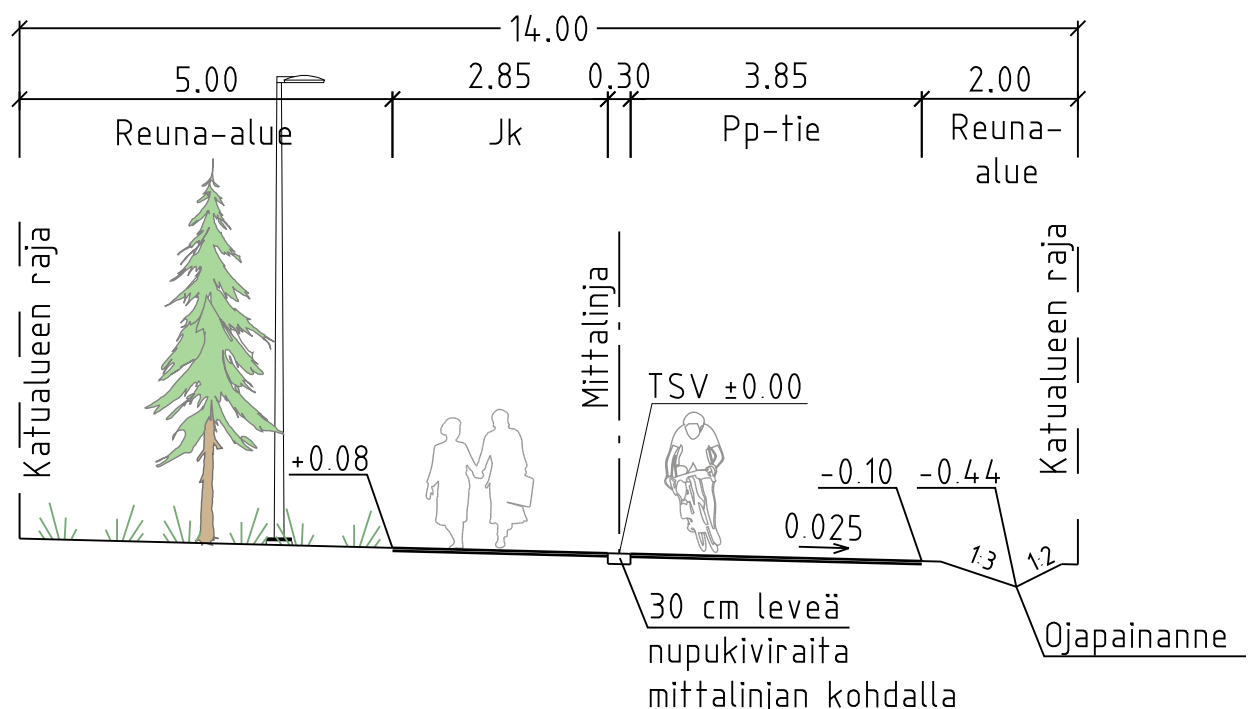

TYYPPIPOIKKILEIKKAUS B-B 1:100

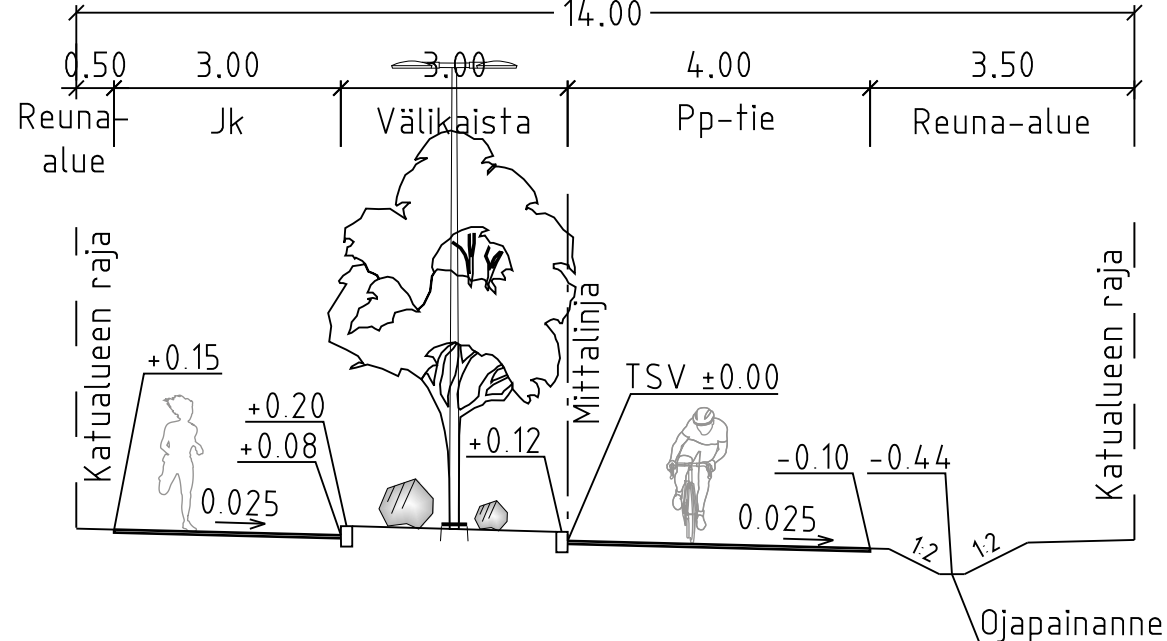

LUONNOS

ESPOON KAUPUNKI KAUPUNKITEKNIIKAN KESKUS		ESBO STAD STADSTEKNIKCENTRALEN		PIIRI:	
ALUE FINNOON KESKUS		KAUP.OSA 31 KAITAA		SUUNN.	
NIMI RIDARINREITTI PLV 300 - 500		AIME KATU		TARK.	
PIIRI LAJI		KATUSUUNNITELMA, TYYPPIPOIKKILEIKKAUS		HYV.	
GT		GEOTEKNIIKKA- YKESKUS		HYV.	
SUUNN.		TARK.		HYV.	
TARK.		TARK.		HYV.	
HSY Vesi PL 100 00066 HSY p.1091 15611		NRO		27.6.2025	
ETRS-GK25 N2000		8113/006			