





FINNOONTORI
LEIKKAUS A

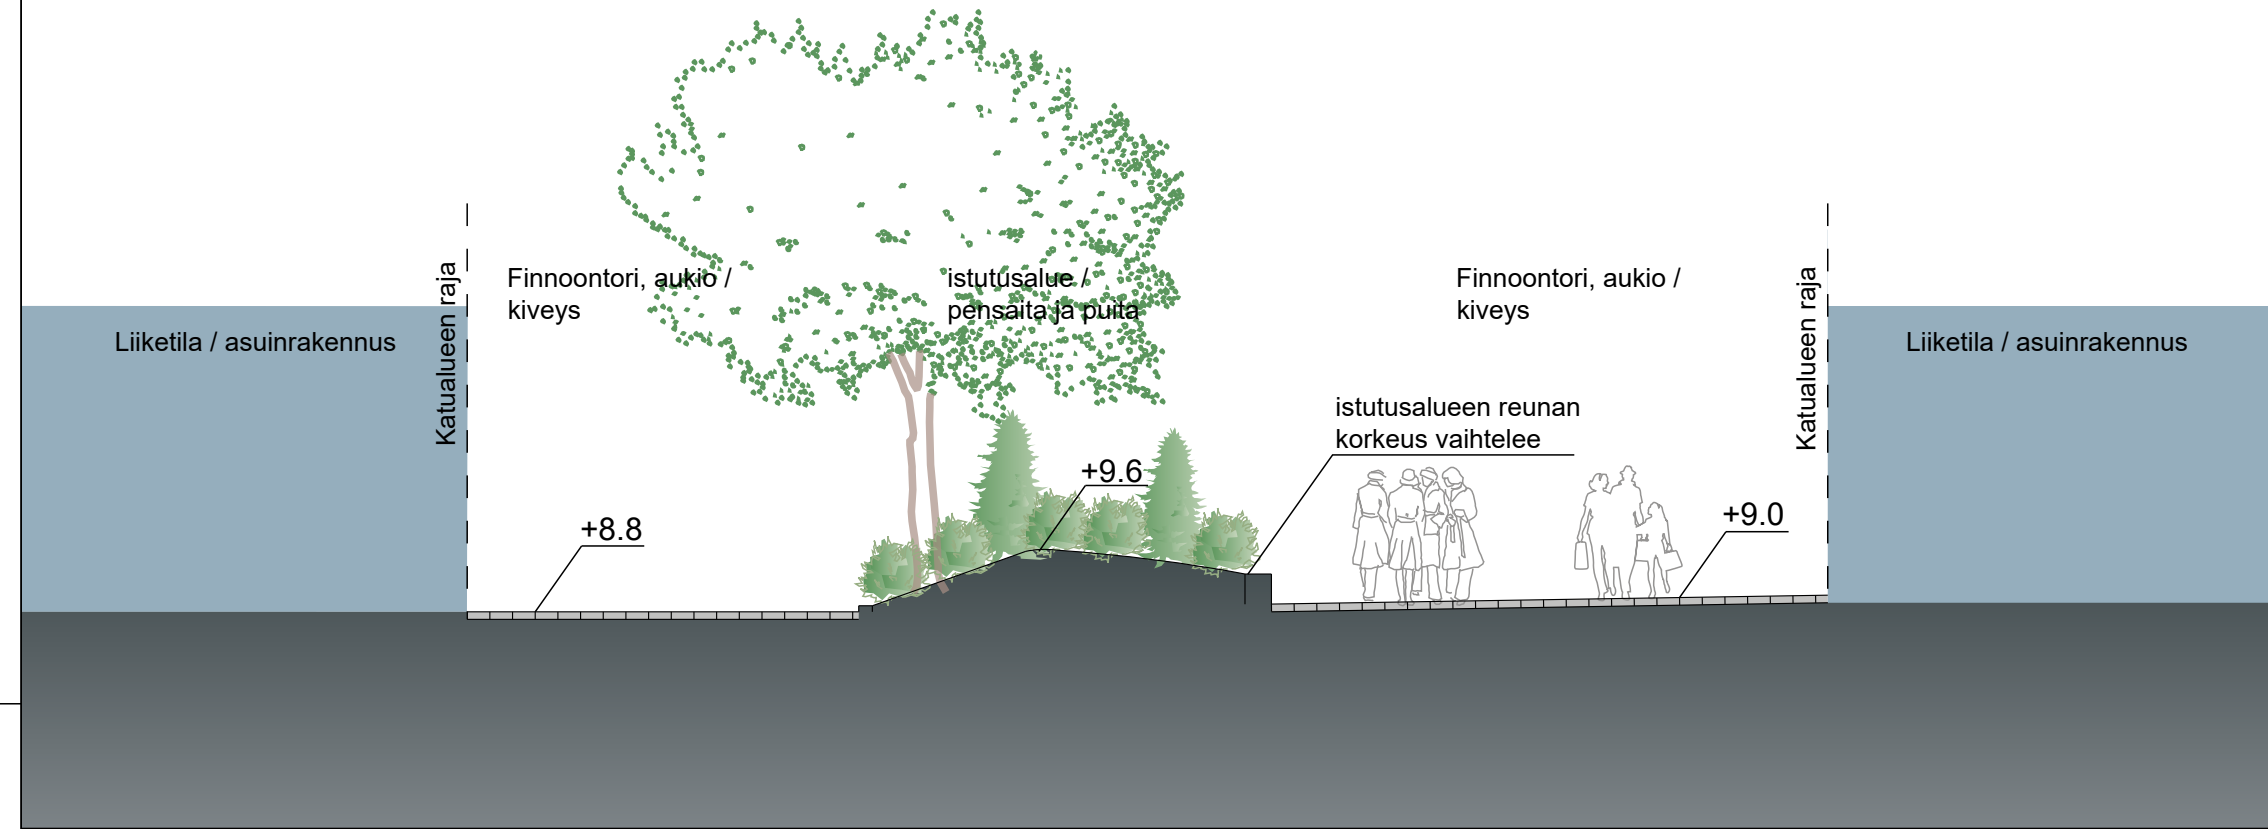

LEIKKAUS B

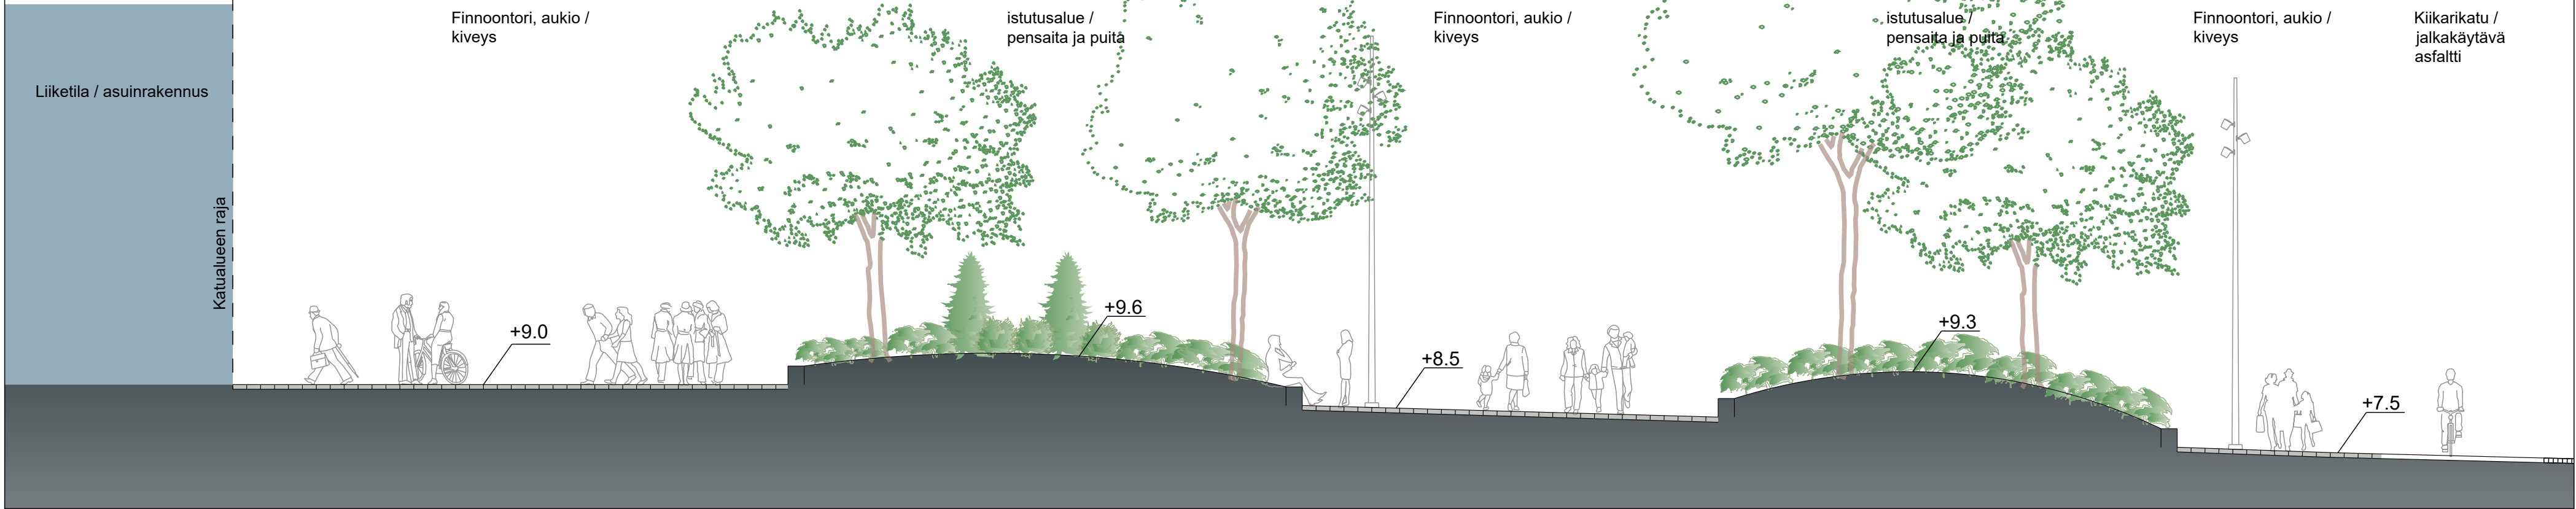

LEIKKAUS C

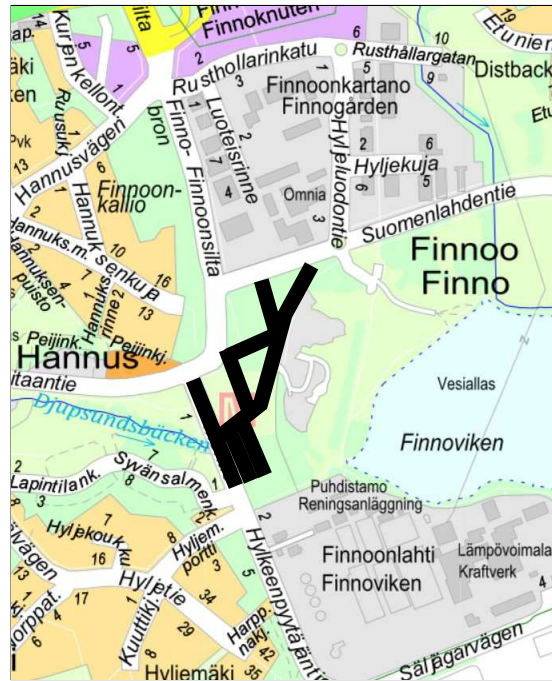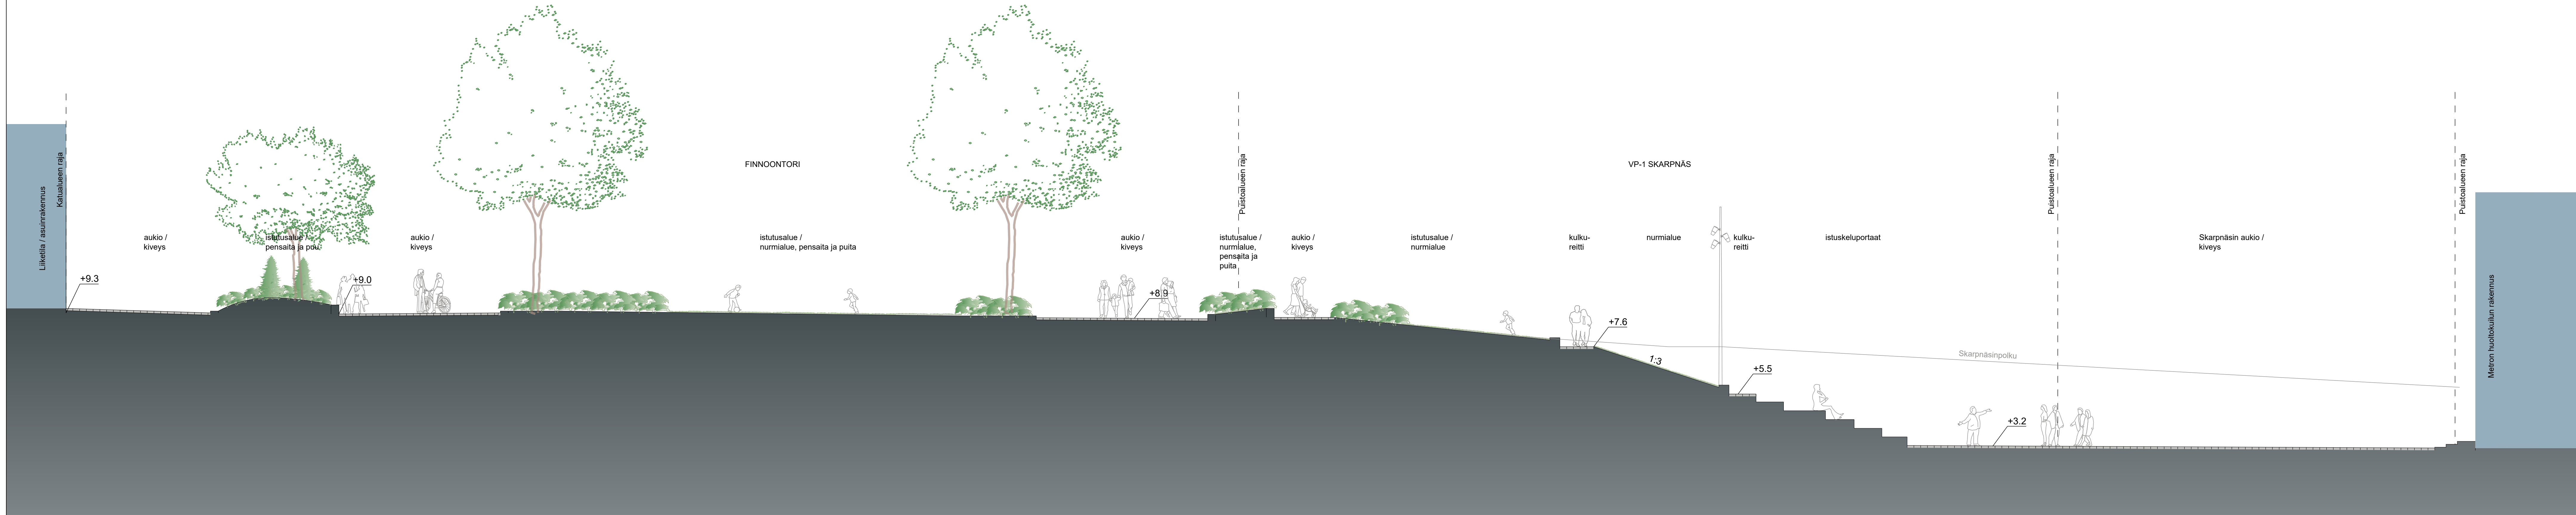

LUONNOS

8	14	15	17/18
2	10	15	17/18
 ESPOON KAUPUNKI KAUPUNKITEKNIKAN KESKUS			ESBO STAD STADSTEKNIKCENTRALEN
ALUE			KAUP.OSA 31 KAITAA
NIMI			FINNOONTORI, SKARPNÄS
AIHE			TORI, KATU, PUISTO
PIIR. LAJI			LEIKKAUS
 HSY PL 100 00066 HSY p.1091 15611			NRO .
GT SUUNN. TARK.			GEOTEKNIIKKA- YKSKÖ
KONE			RAMBOLL
SUUNN.			27.6.2025
TARK.			