
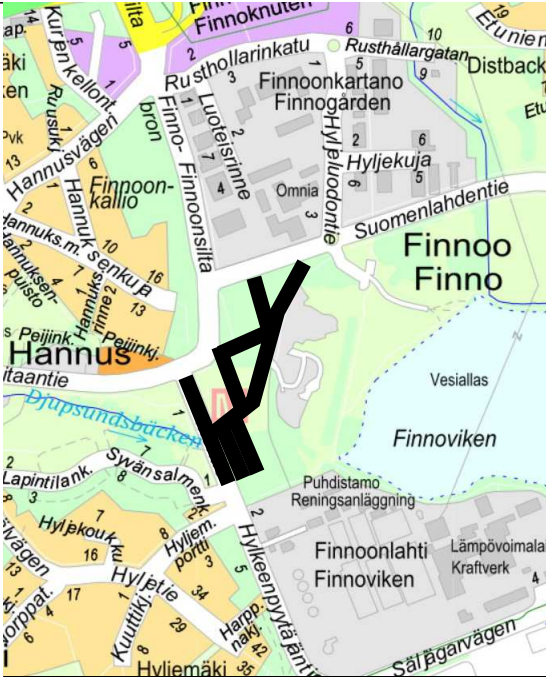


SKARPNÄSINPOLKU / SYVÄNSALMENMETSÄ

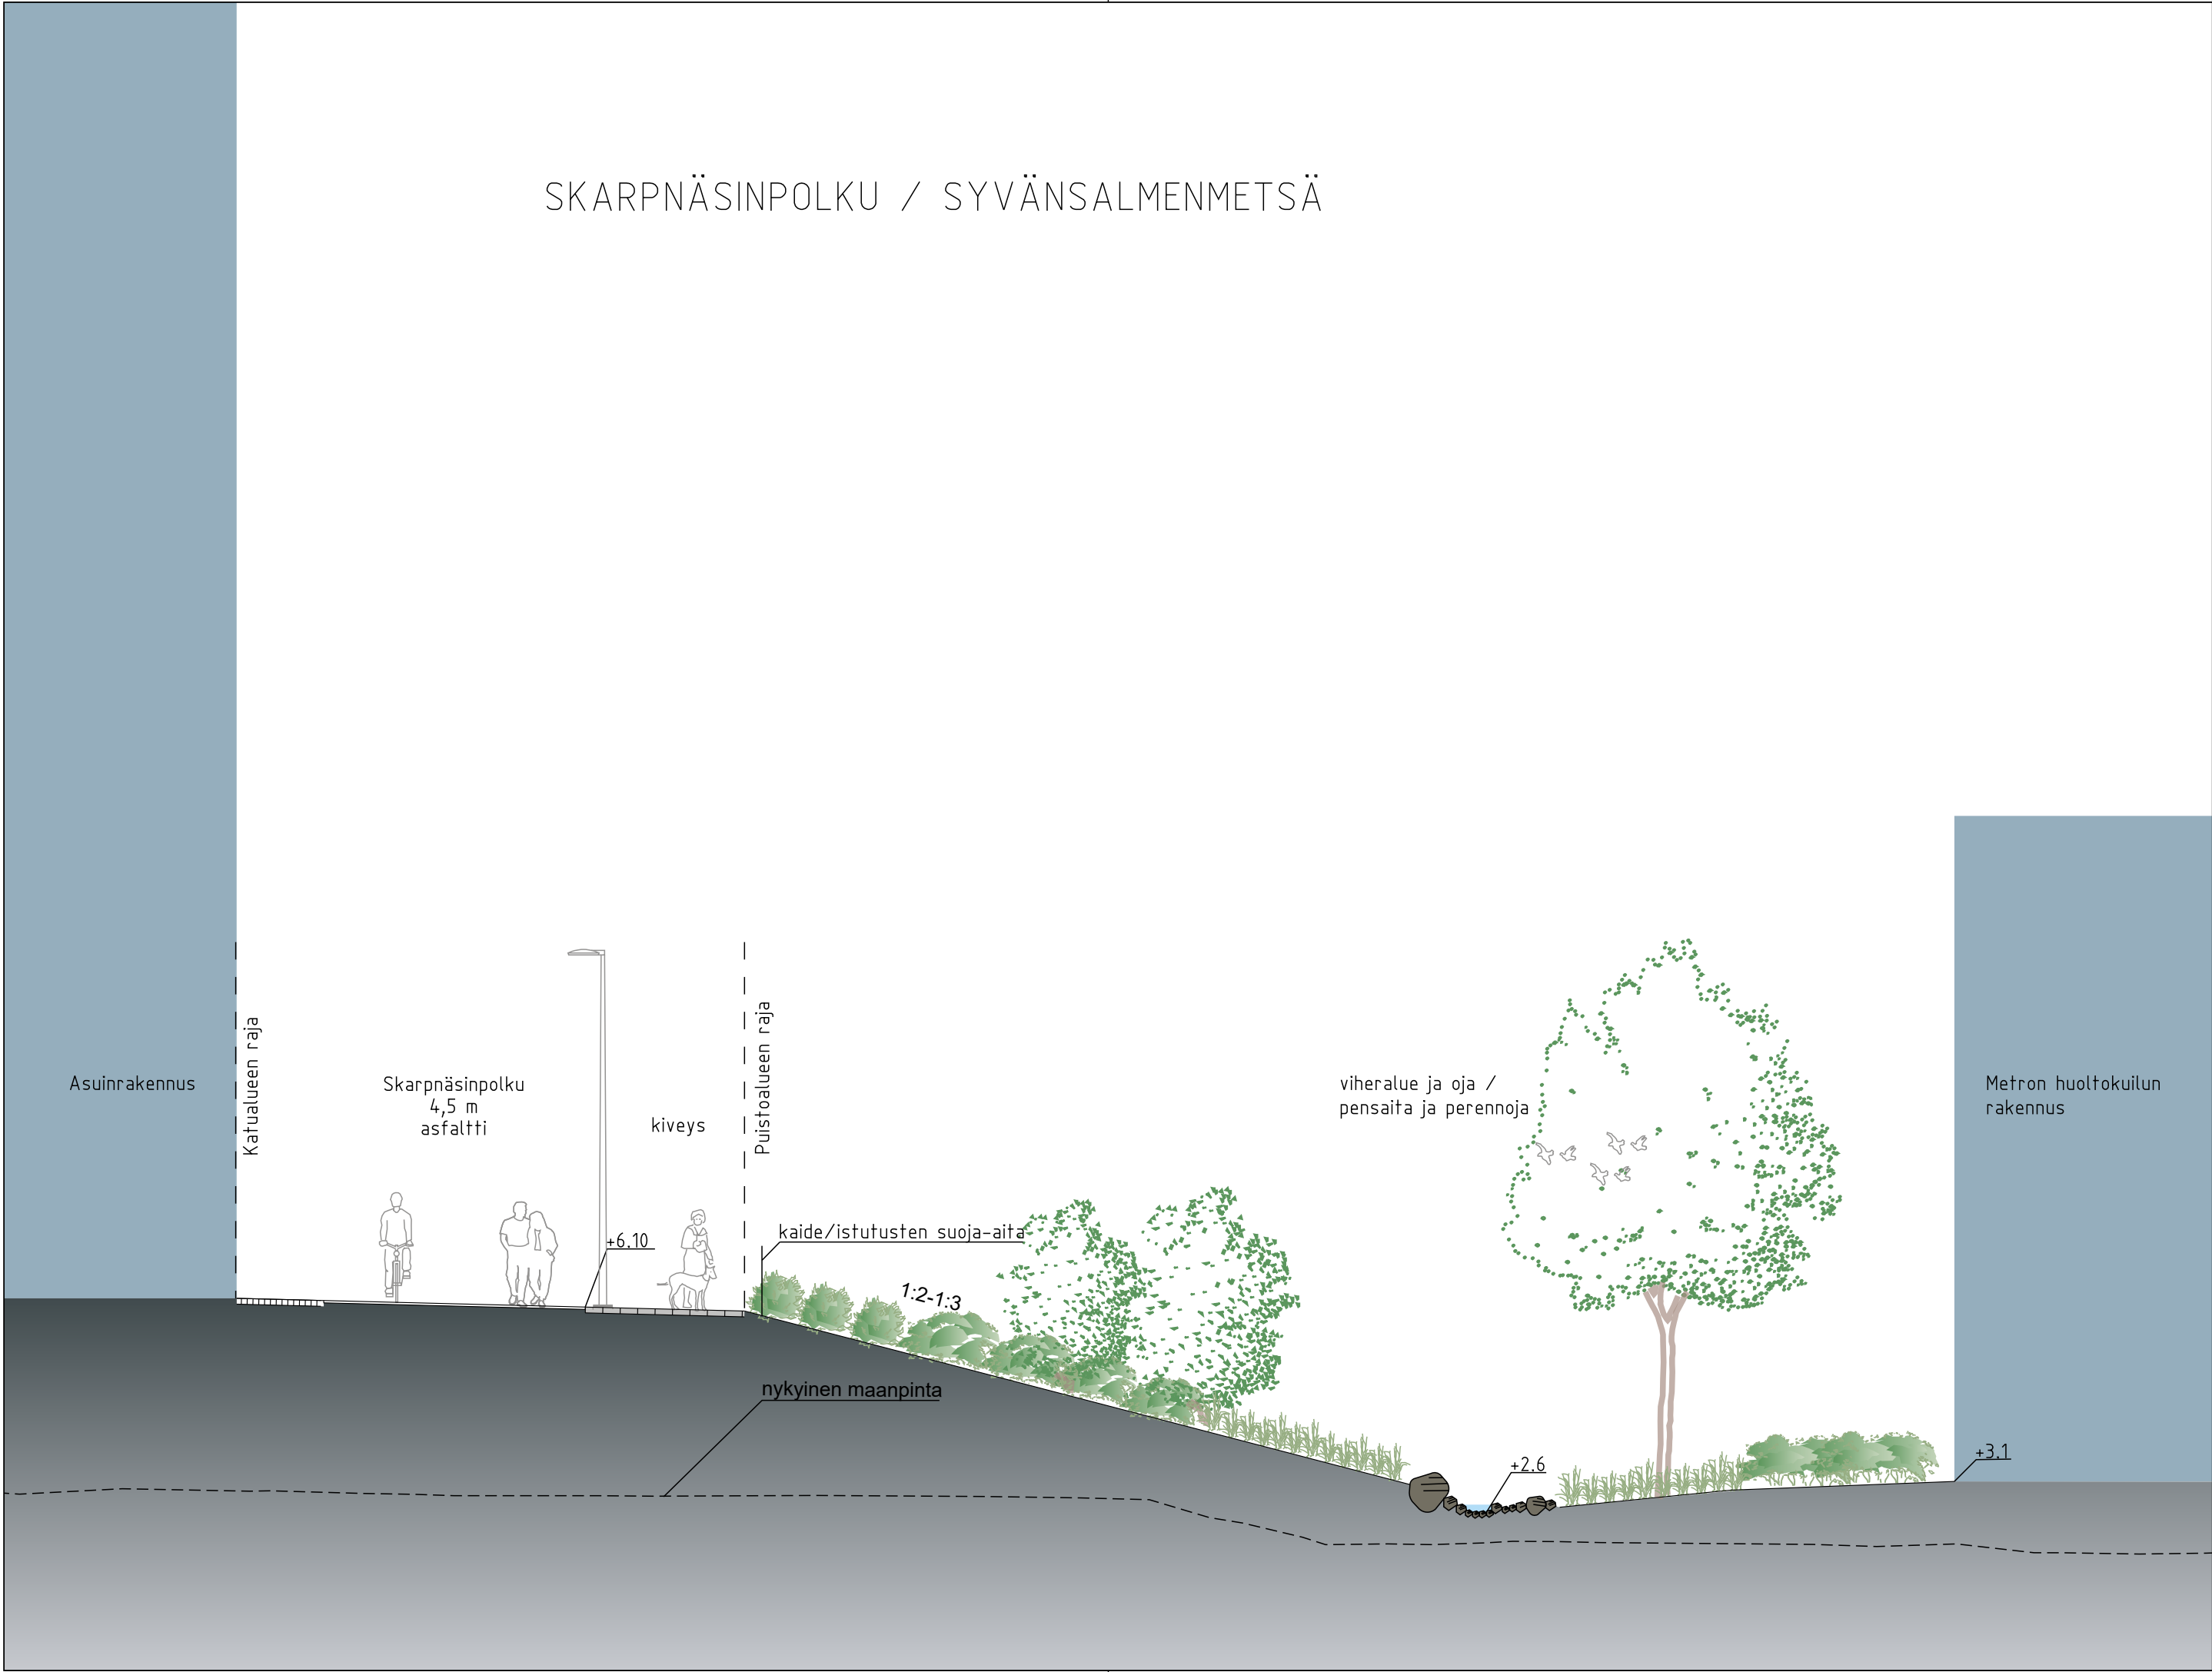

LUONNOS

B	M	S	T/H
A	M	S	T/H
	ESPOON KAUPUNKI KAUPUNKITEKNIKAN KESKUS		ESBO STAD STADSTEKNIKCENTRALEN
ALUE	KAAVA FINNOON KESKUS		KAUP.OSA 31 KAITAA
NIMI	SKARPNÄSINPOLKU, SYVÄNSALMENMETSÄ		KLEHTI 25M,25N LIITTYY HNRO SKAN
AIHE	KATU, PUISTO		MKAAVA 1:100 KOORD.JÄRJ. ETRS-GK25 KORKEUSJÄRJ. N2000
PIIR. LAJI	LEIKKAUS		NRO 8113/009
	HSY Vesi PL 100 00066 HSY p.(09) 15611	NRO .	HYV. TARK. HYV. TARK.
GT	GEOTEKNIikka- YKSIKKÖ	KONS.	KONS. RAMBOLL 27.6.2025
SUUNN.			SUUNN.
TARK.			TARK.