


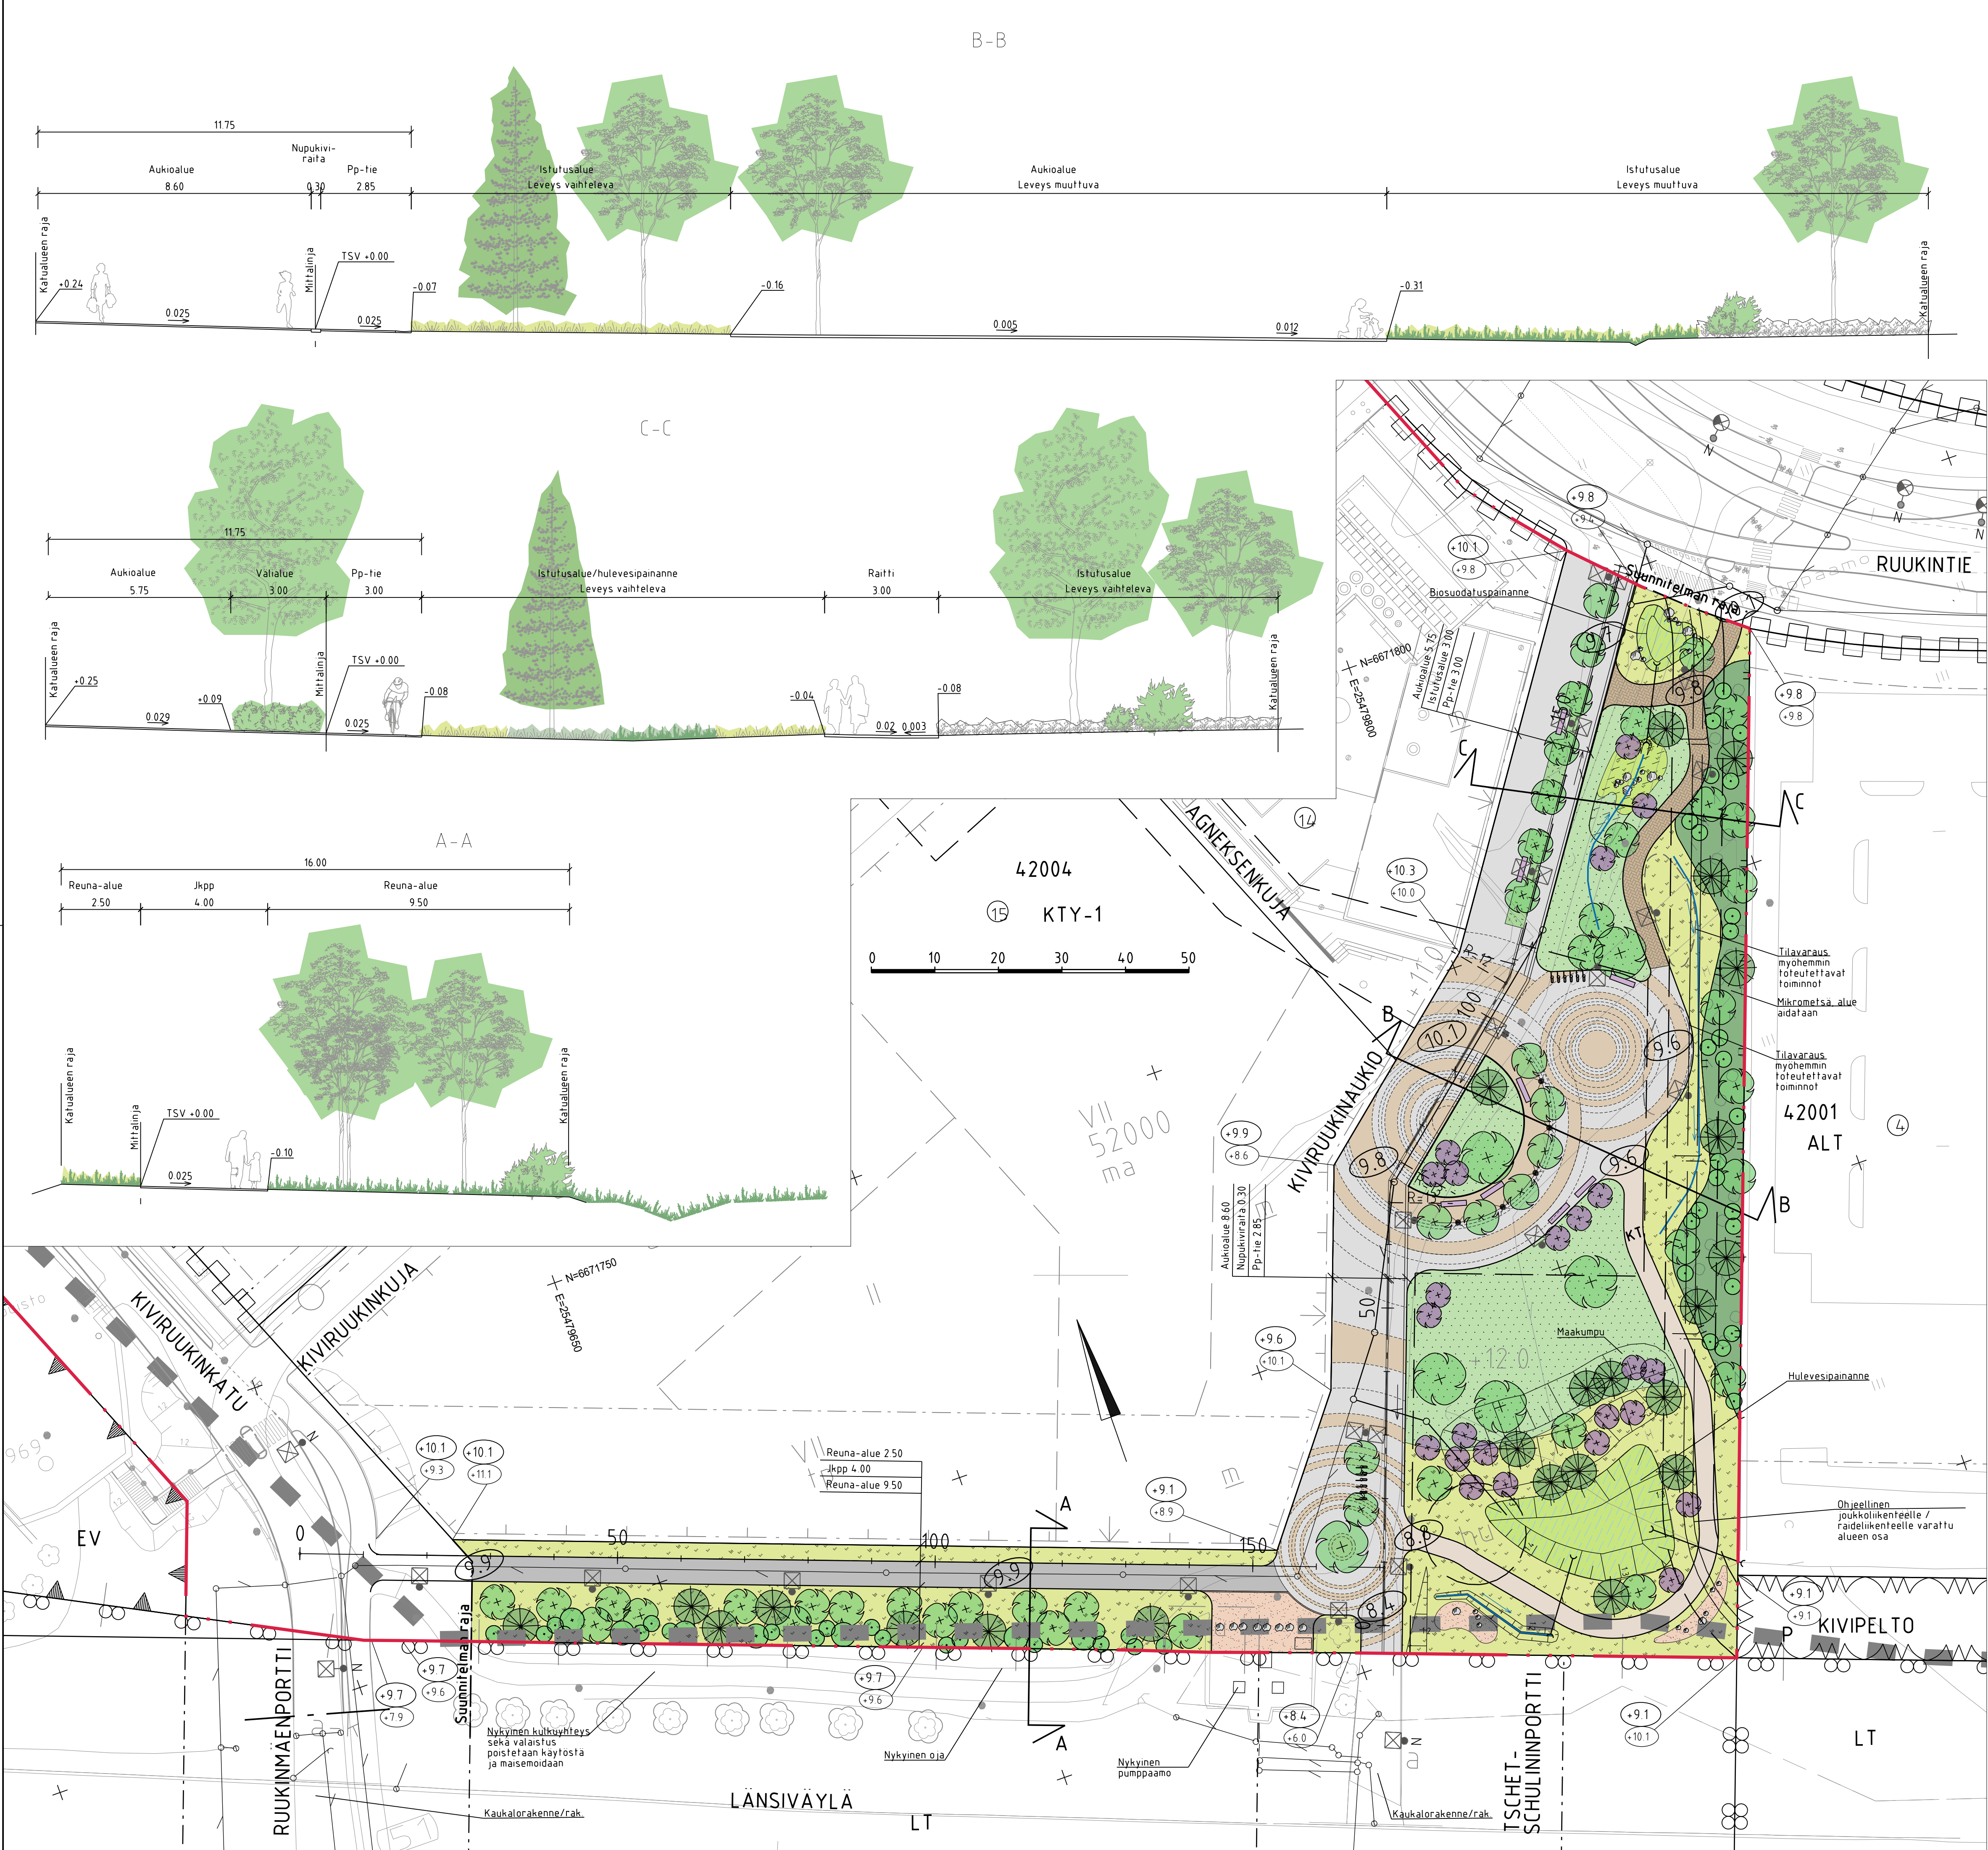

MERKINTÖJEN SELITYS

- Nykyinen lehtipuu
- Lehtipuu
- Kukkiva lehtipuu
- Havupuu
- Yksittäispensas
- Niitty
- Tulvaniitty
- Polyttajäystävälinen paahdekenttä
- Nurmi
- Lehtipensas
- Mikrometsä
- Hulevesien hallinta
- Jk/pp, asfaltti
- KT
- Kivituhka
- Maatiili
- Valaisimet
- Pollarivalaisin
- Luonnonkivi
- Betonikivi
- Nupukiviraita
- Hulevesikouru ja virtausnuoli
- Reunakivi
- Penkki
- Pyöräteline
- Maakivi
- Oja ja virtausnuoli
- Rumpu
- Aita
- Paikallinen ekologinen yhteys (Espoon luontotietojärjestelmä, 9/2024)
- hulevesiviemäri, suunniteltu / rakennettu
- hulevesikaivo
- tarkastuskaivo
- likim. suunniteltu korkeusasema
- likim. suunniteltu maanpinnan korkeusasema
- likim. nykyinen maanpinnan korkeusasema



LUONNOS 9.10.2025

ESPOON KAUPUNKI KAUPUNKITEKNIKAN KESKUS		ESBO STAD STADSTEKNIKECENTRALEN		PROJEKTI	
KAAVA		KAUP OSA		SUUNNITTELU	
ALUE		RUUKINKUHTA		TARK.	
NIMI		KIVIRUUKINAUKIO JA KIVIRUUKINPIENNAR		HYV.	
AHE		KATU		TEK.	
PÄIV.		KATUSUUNNITELMA, TYYPIPOIKKILEIKKAUS		PÄIV.	
HSY:n vesihuolto		NRD		KÄYTTÖ	
PL 100		00066 HSY		KÄYTTÖ	
p.10/11 15/11		KÄYTTÖ		KÄYTTÖ	
GT		GÖTEBORGS-UTSKICK		TARK.	
SUUNN.		TARK.		TARK.	
TARK.		TARK.		TARK.	