


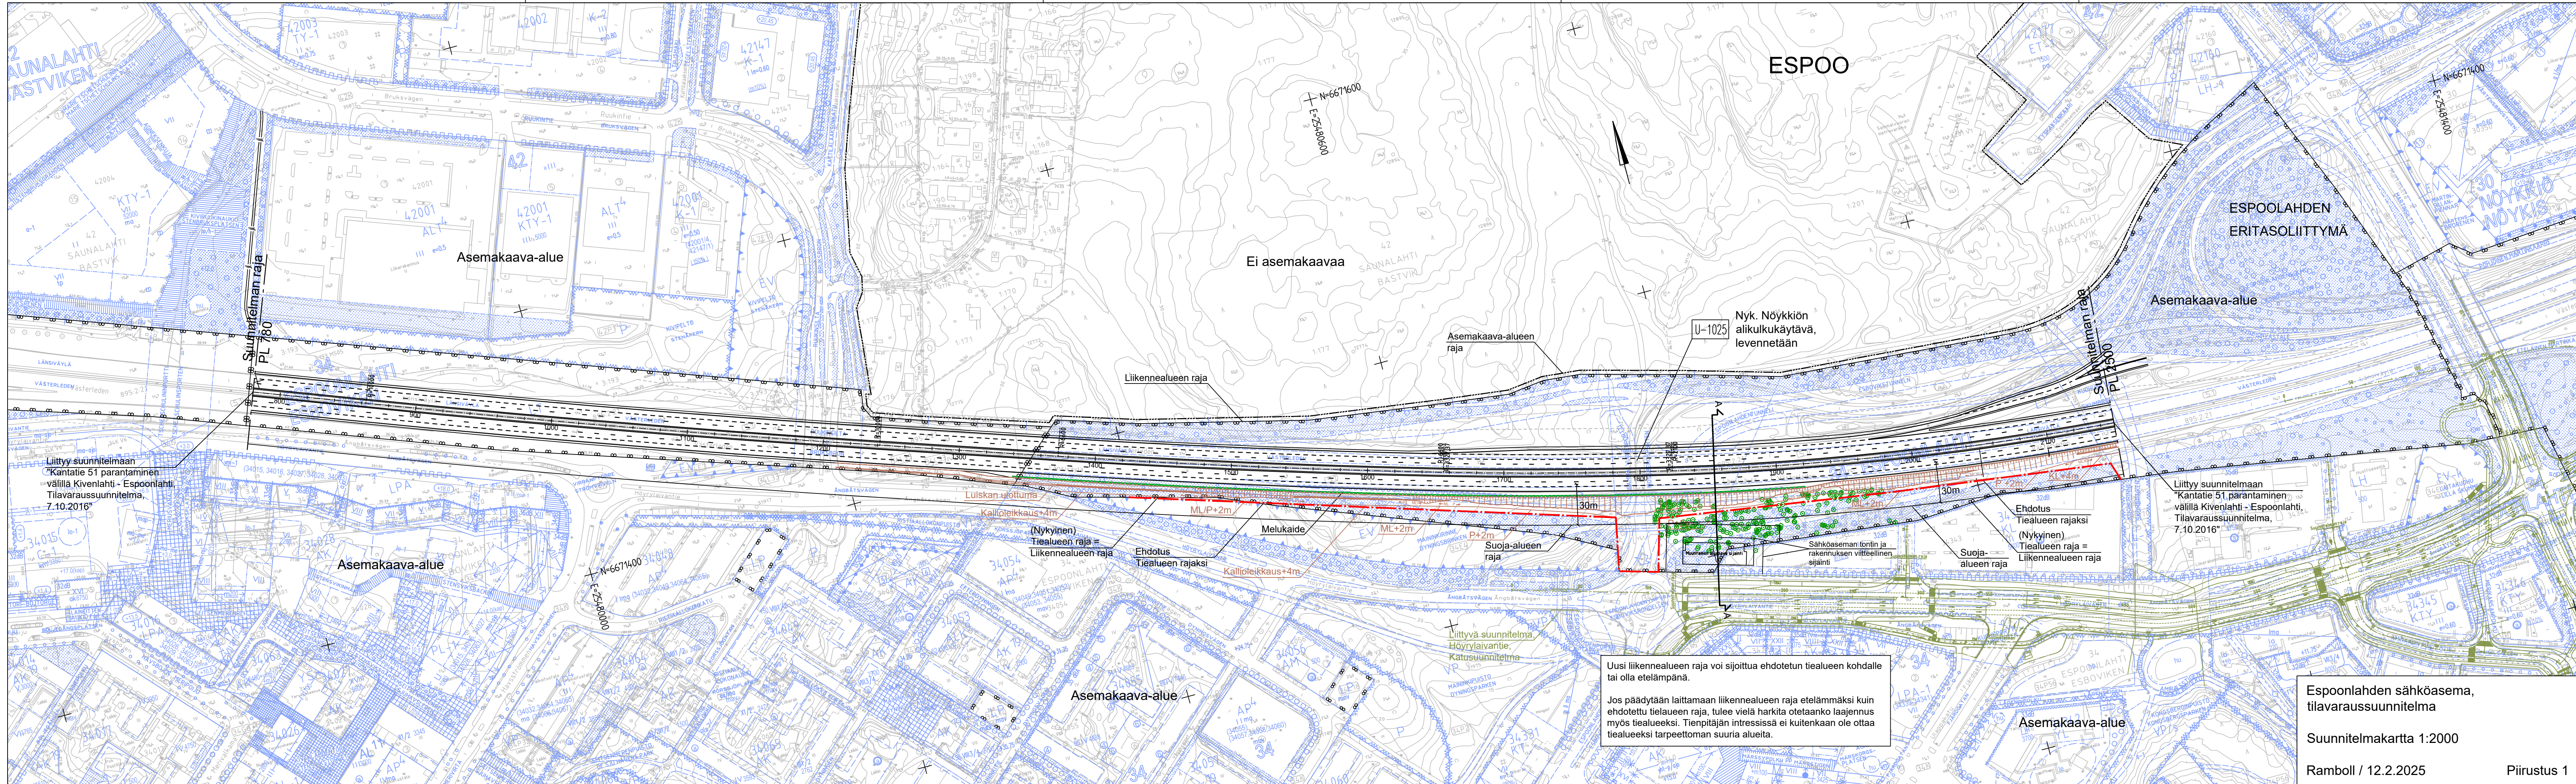

Liittyy suunnitelmaan
"Kantatie 51 parantaminen
välillä Kivenlahti - Espoonlahti,
Tilavaussuunnitelma,
7.10.2016"

Liittyy suunnitelmaan
"Kantatie 51 parantaminen
välillä Kivenlahti - Espoonlahti,
Tilavaussuunnitelma,
7.10.2016"

Uusi liikennealueen raja voi sijoittua ehdotetun tiealueen kohdalle
tai olla etelämpänä.

Jos päädytään laittamaan liikennealueen raja etelämmäksi kuin
ehdotettu tiealueen raja, tulee vielä harkita otetaanko laajennus
myös tiealueeksi. Tienpitäjän intressissä ei kuitenkaan ole ottaa
tiealueeksi tarpeettoman suuria alueita.

Espoonlahden sähköasema,
tilavaussuunnitelma

Suunnitelmapaketti 1:2000

Ramboll / 12.2.2025

Piirustus 1