


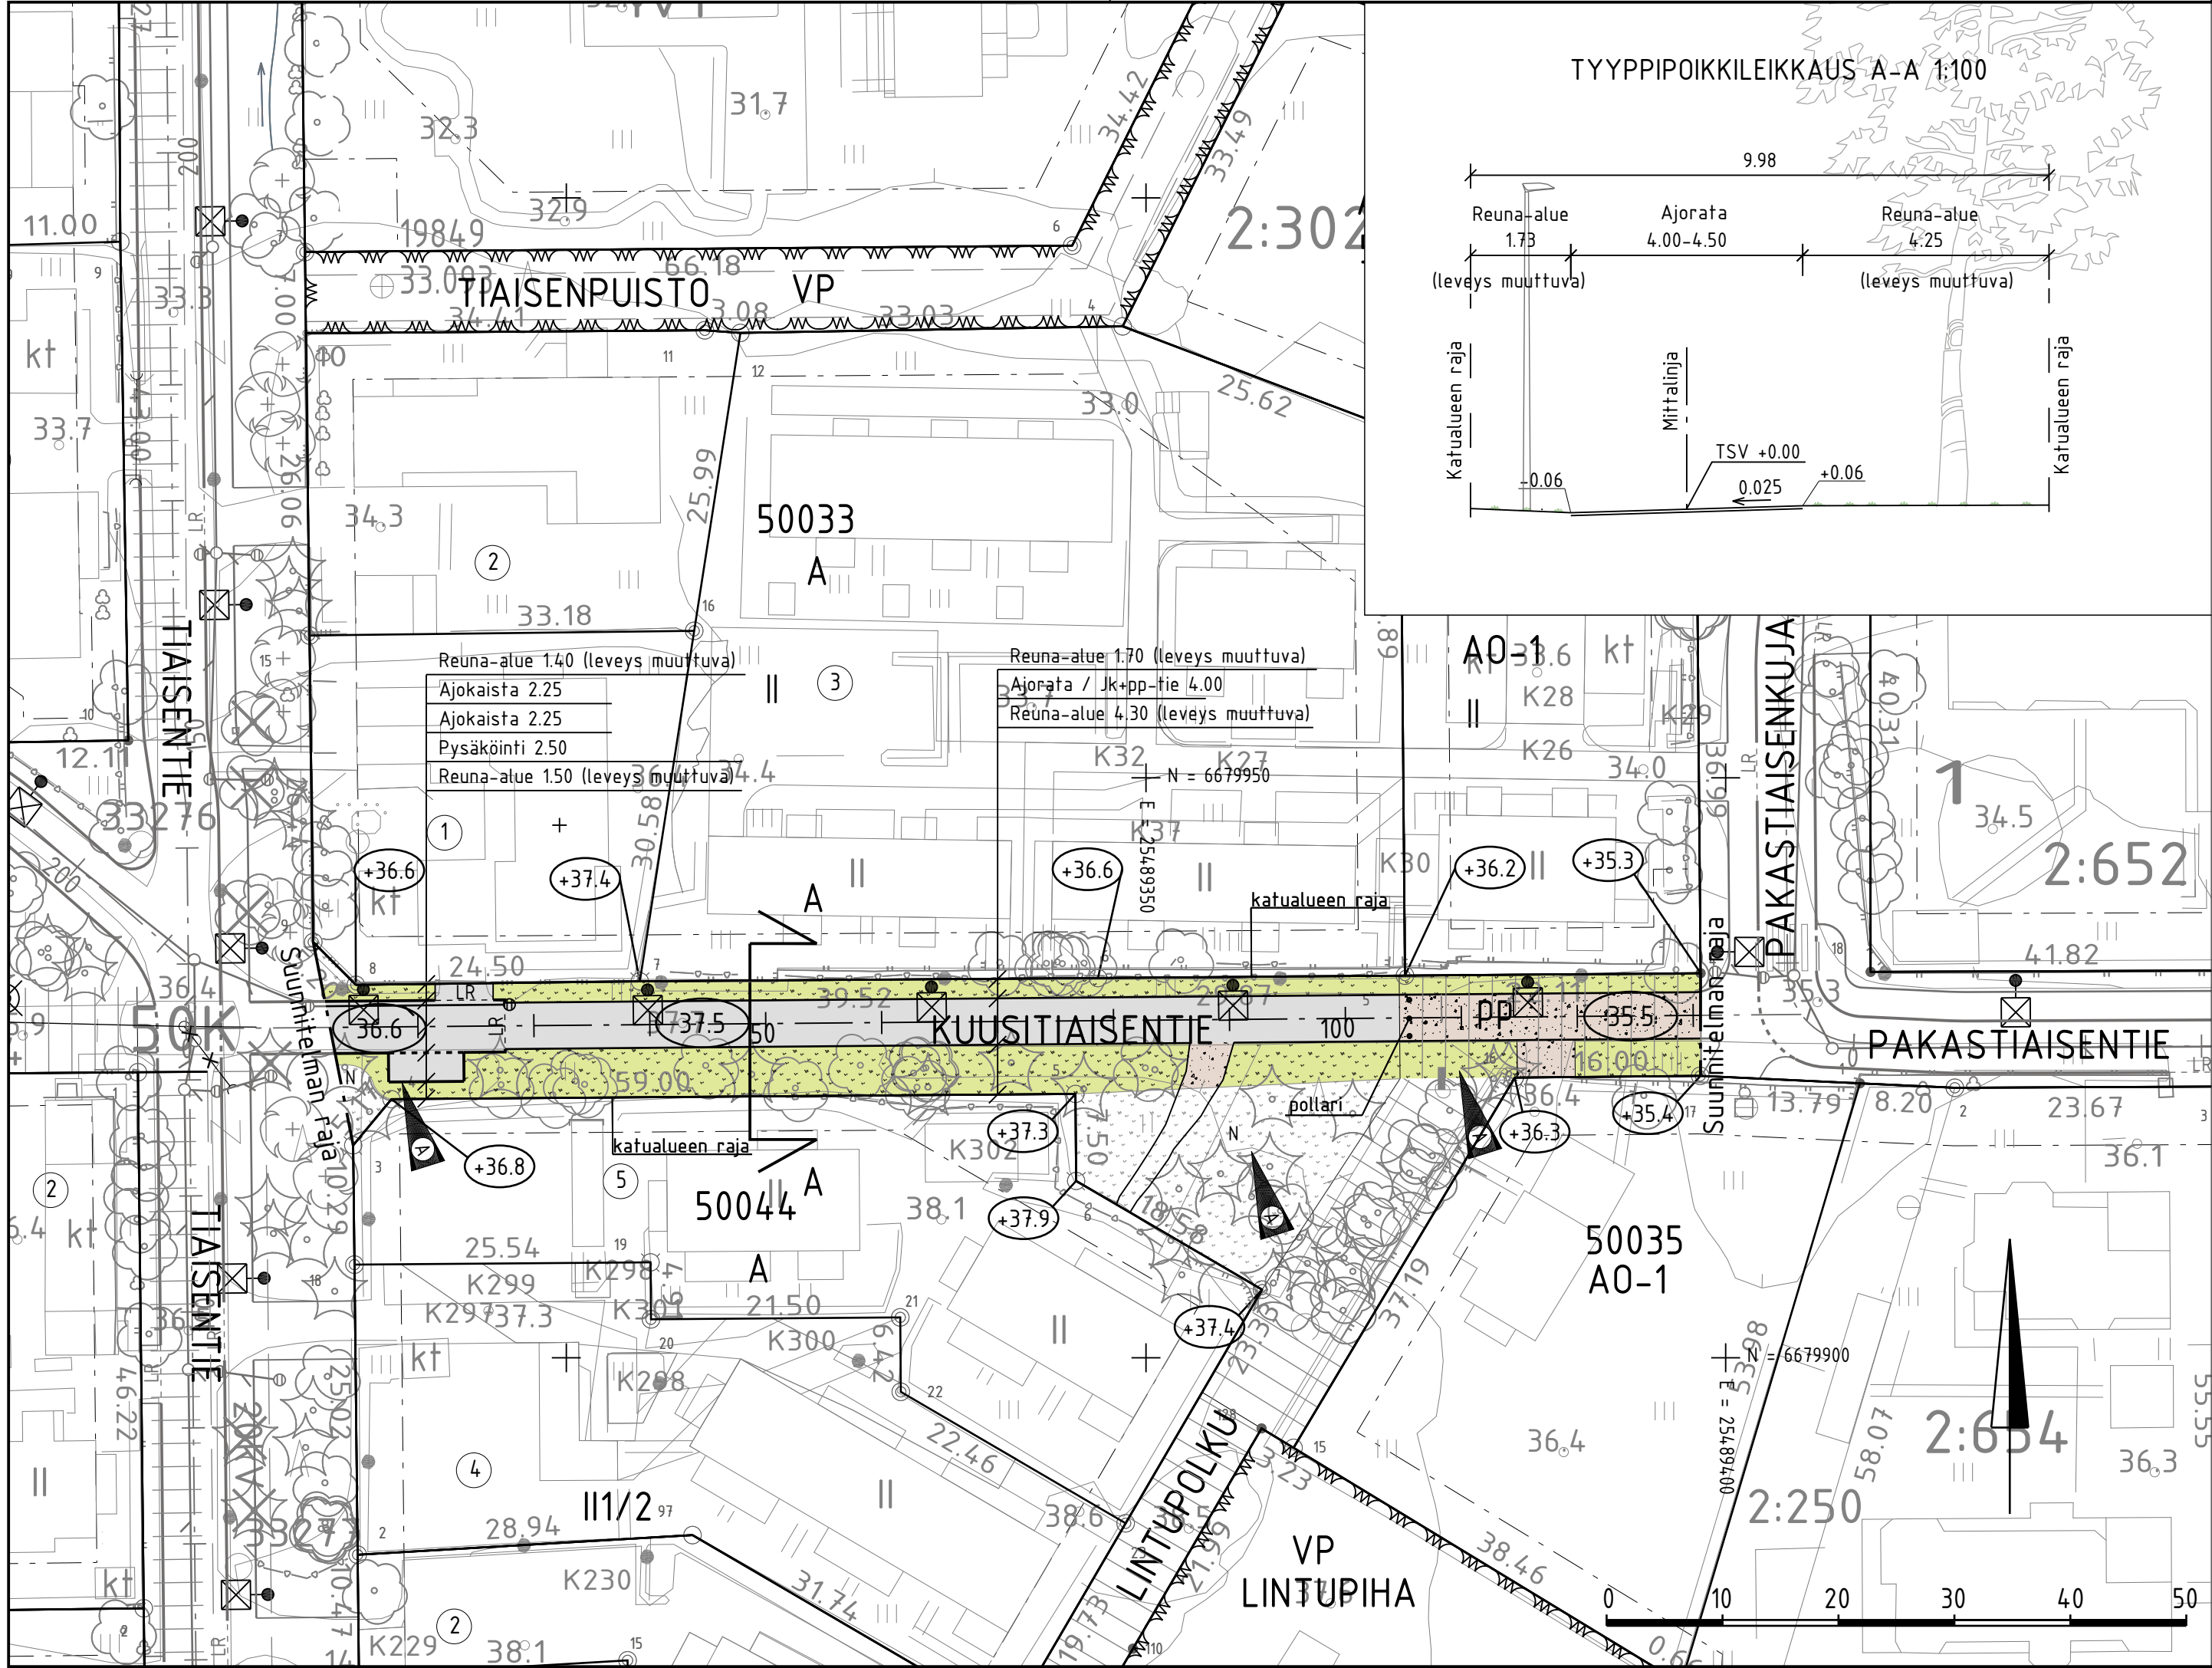

MERKINTÖJEN SELITYS

- ajorata, asfaltti
- kivituhka
- nykyinen / uusi viheralue
- nykyinen puu
- nykyinen pensasaita
- reunatuki
- madallettu / luiskattu reunatuki
- hulevesiviemäri, suunniteltu / rakennettu
- hulevesikaivo
- tarkastuskaivo
- likim. suunniteltu korkeusasema
- likim. suunniteltu maanpinnan korkeusasema
- pollari
- valaisinpylväs



C	H	S	T/H
B	H	S	T/H
A	H	S	T/H
17.11.2025	Poistettu kääntöpaikka ja jkpp, lisätty pysäköintitasku. Muutettu pp-alueen osuus kivituhkapintaiseksi.	T. Suni / Sitowise	18.11.2025/ Päivi Vanttinen 19.11.2025/ Heli Rautio
	ESPOON KAUPUNKI KAUPUNKITEKNIKAN KESKUS	ESBO STAD STADSTEKNIKCENTRALEN	PIIRI: SUUNN. TARK. HYV. PPK TELA
ALUE	KAAVA LINTUKORPI I LINTUKORPI IIA LINTUKORPI IIB	KAUP.OSA 50 LINTUVAARA	17S LITTTYY KAAVA 1:500, 1:100 KORD.JÄRJ. ETRS-GK25 KORKEUS.JÄRJ. N2000
NIMI	KUUSITIAISENTIE		6974/020A
AIHE	KATU		
PIIR. LAJI	KATUSUUNNITELMA JA TYYPPIPOIKKILEIKKAUS		
	HSY:n vesihuolto PL 100 00066 HSY p.(09) 15611	NRO .	REV.HYV. REV.TARK. HYV. TARK.
GT	GEOTEKNIikka- YKSIKÖ	KONS.	KONS. SITOWISE 17.11.2025
SUUNN.			SUUNN. Tuomas Suni
TARK.			TARK. Nina Teittinen