


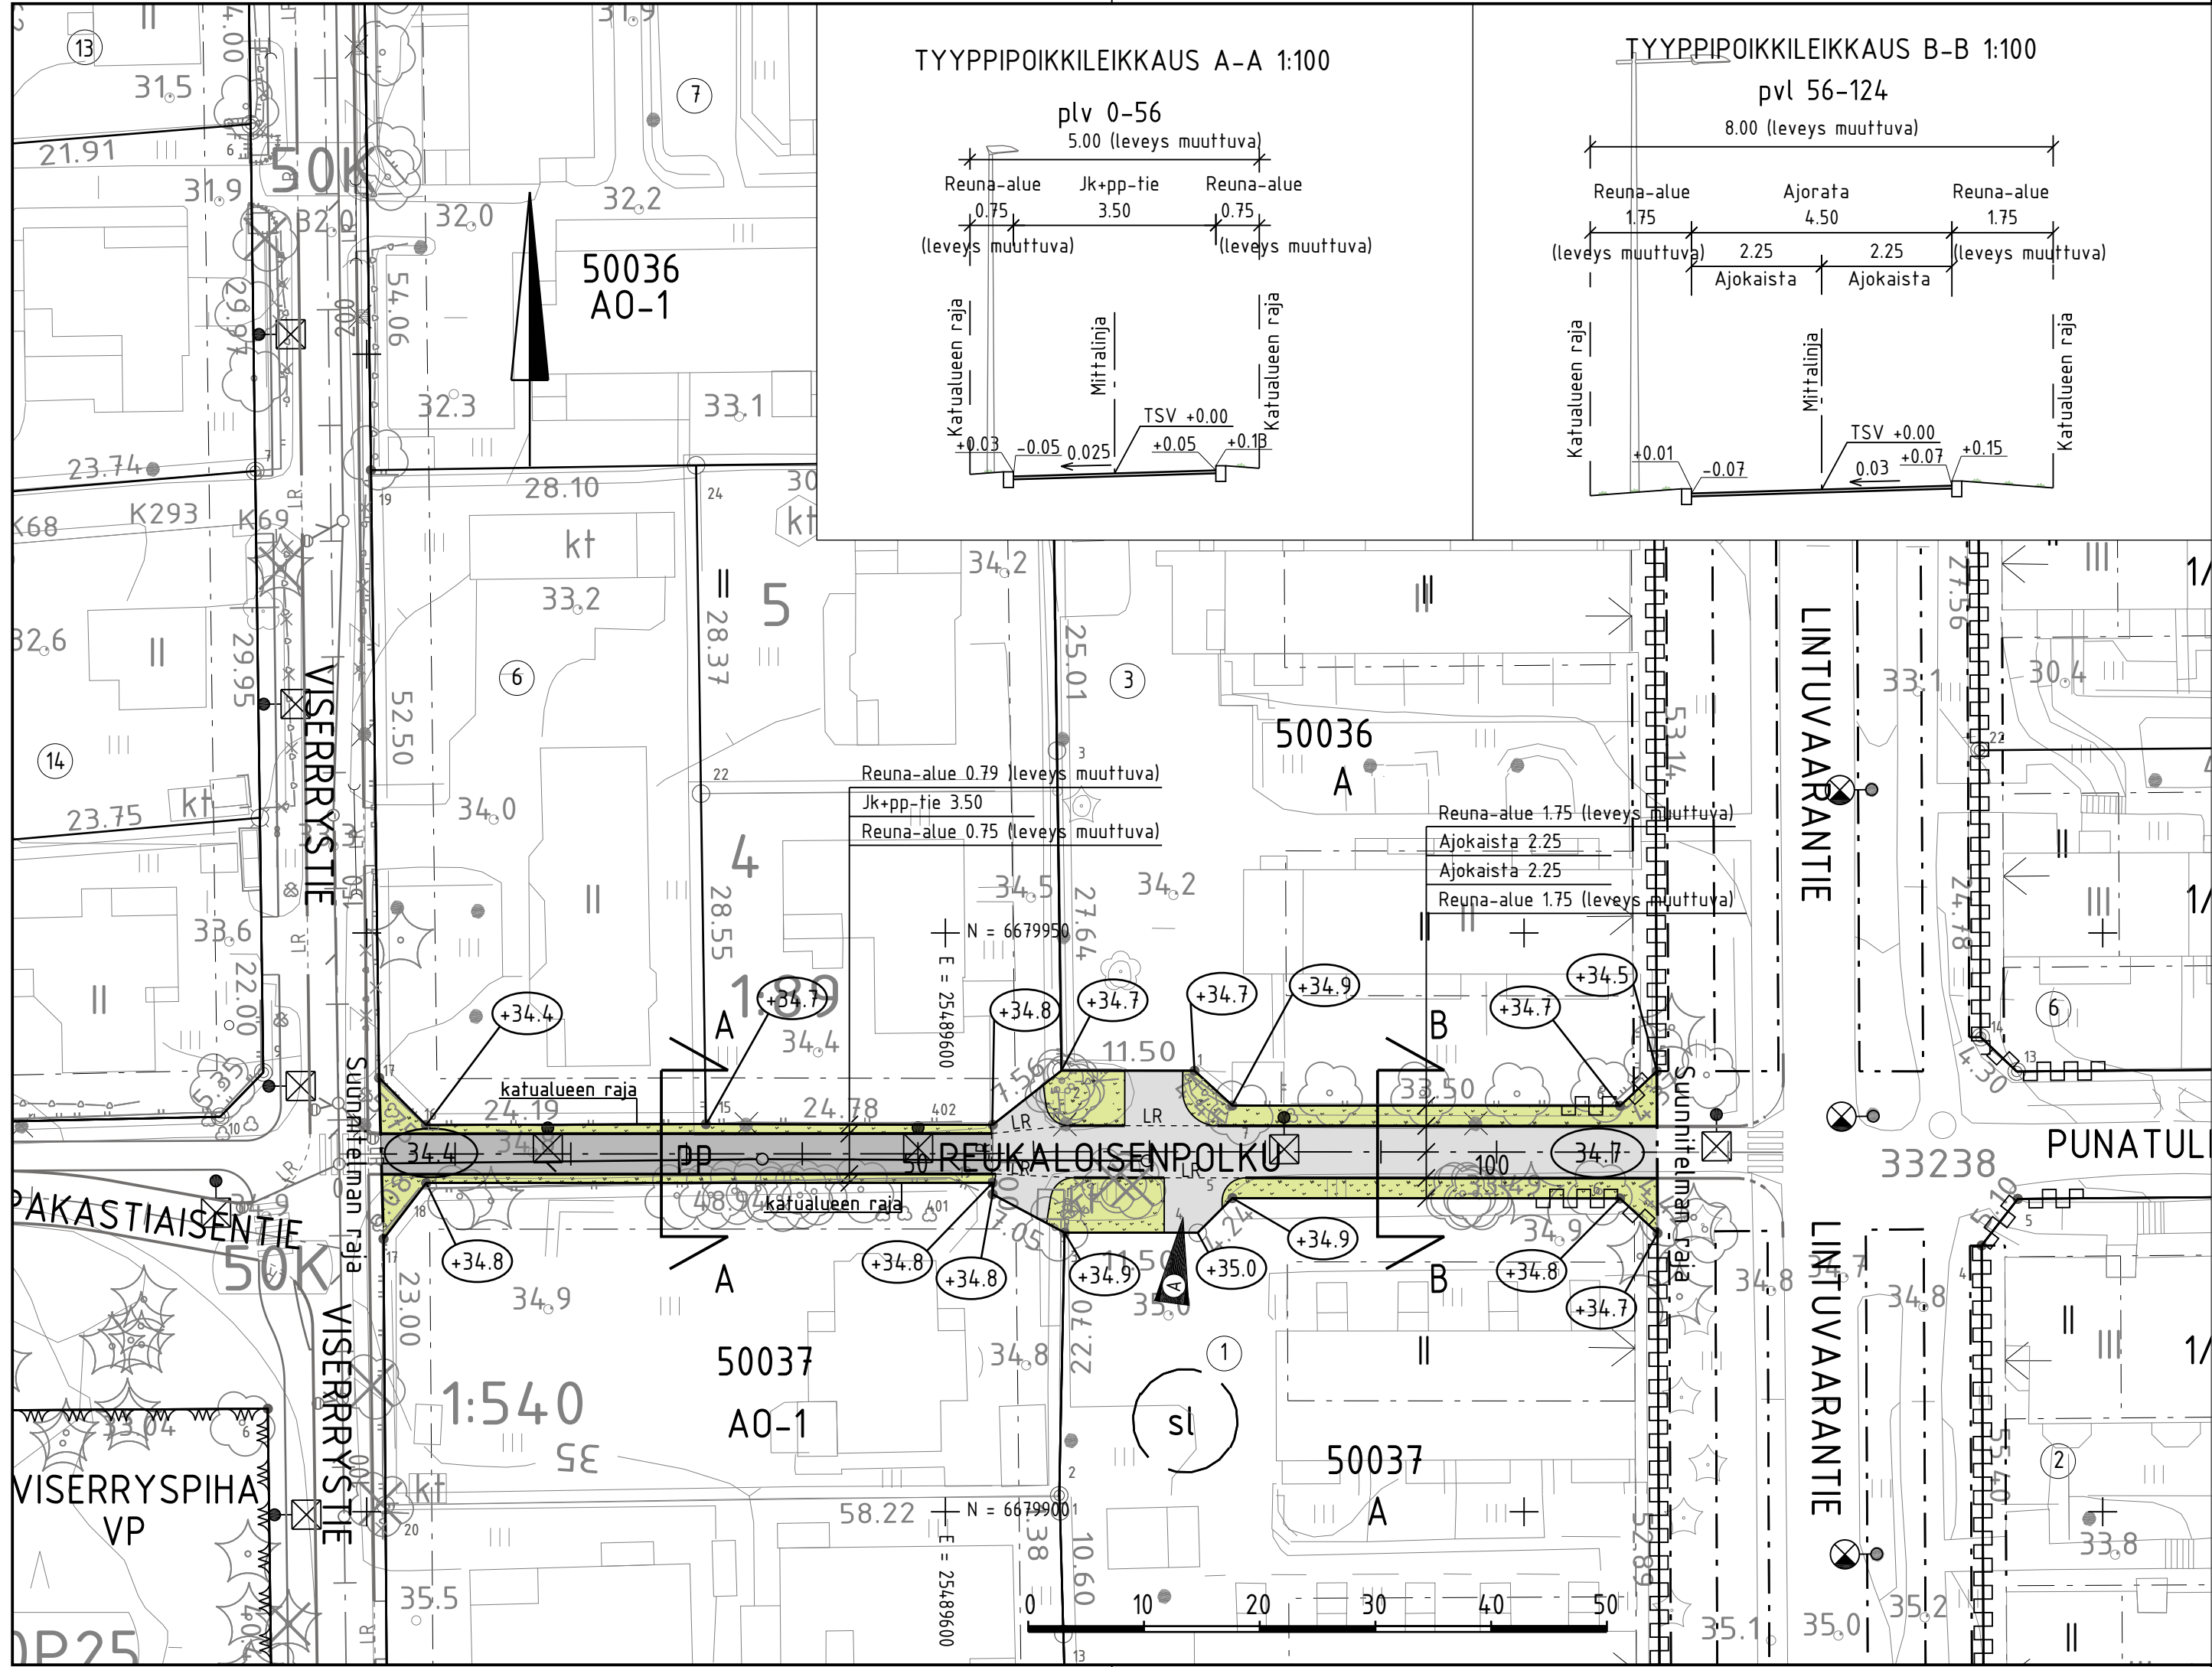

MERKINTÖJEN SELITYS

- ajorata, asfaltti
- jk+pp-tie, asfaltti
- viheralue
- nykyinen / poistettava puu
- nykyinen / poistettava pensasaita
- nykyinen /poistettava pensas
- reunatuki
- luiskattu reunatuki
- hulevesiviemäri, suunniteltu / rakennettu
- tarkastuskaivo
- likim. suunniteltu korkeusasema
- likim. suunniteltu maanpinnan korkeusasema
- valaisinpylväs



C	H	S	T/H
B	H	S	T/H
A	H	S	T/H
17.11.2025	Muutettu käänöpaikka tonttiliittymiksi.	T. Suni / Sitowise	18.11.2025/ Päivi Vanttinen 19.11.2025/ Heli Rautio
	ESPOON KAUPUNKI KAUPUNKITEKNIKAN KESKUS	ESBO STAD STADSTEKNIKCENTRALEN	PIIRI: SUUNN. TARK. HYV. PPK TELA
ALUE	KAAVA LINTUKORPI IIA	KAUP.O.SA 50 LINTUVAARA	HYV. 27.2.2017 Salla Hänninen
NIMI	PEUKALOISENPOLKU		KLEHTI 17S LITTYV
AIHE	KATU		KAAVA 1:500, 1:100 KOORD.JÄRJ. ETRS-GK25 KORKEUS.JÄRJ. N2000
PIIR. LAJI	KATUSUUNNITELMA JA TYYPPIPOIKKILEIKKAUS		NRO 6974/023A
	HSY:n vesihuolto PL 100 00066 HSY p.(09) 15611	NRO	REV.HYV. REV.TARK. HYV. TARK.
GT	GEOTEKNIKA- YKSIKKÖ	KONS.	KONS. 17.11.2025
SUUNN.			SUUNN. Tuomas Suni
TARK.			TARK. Nina Teittinen