



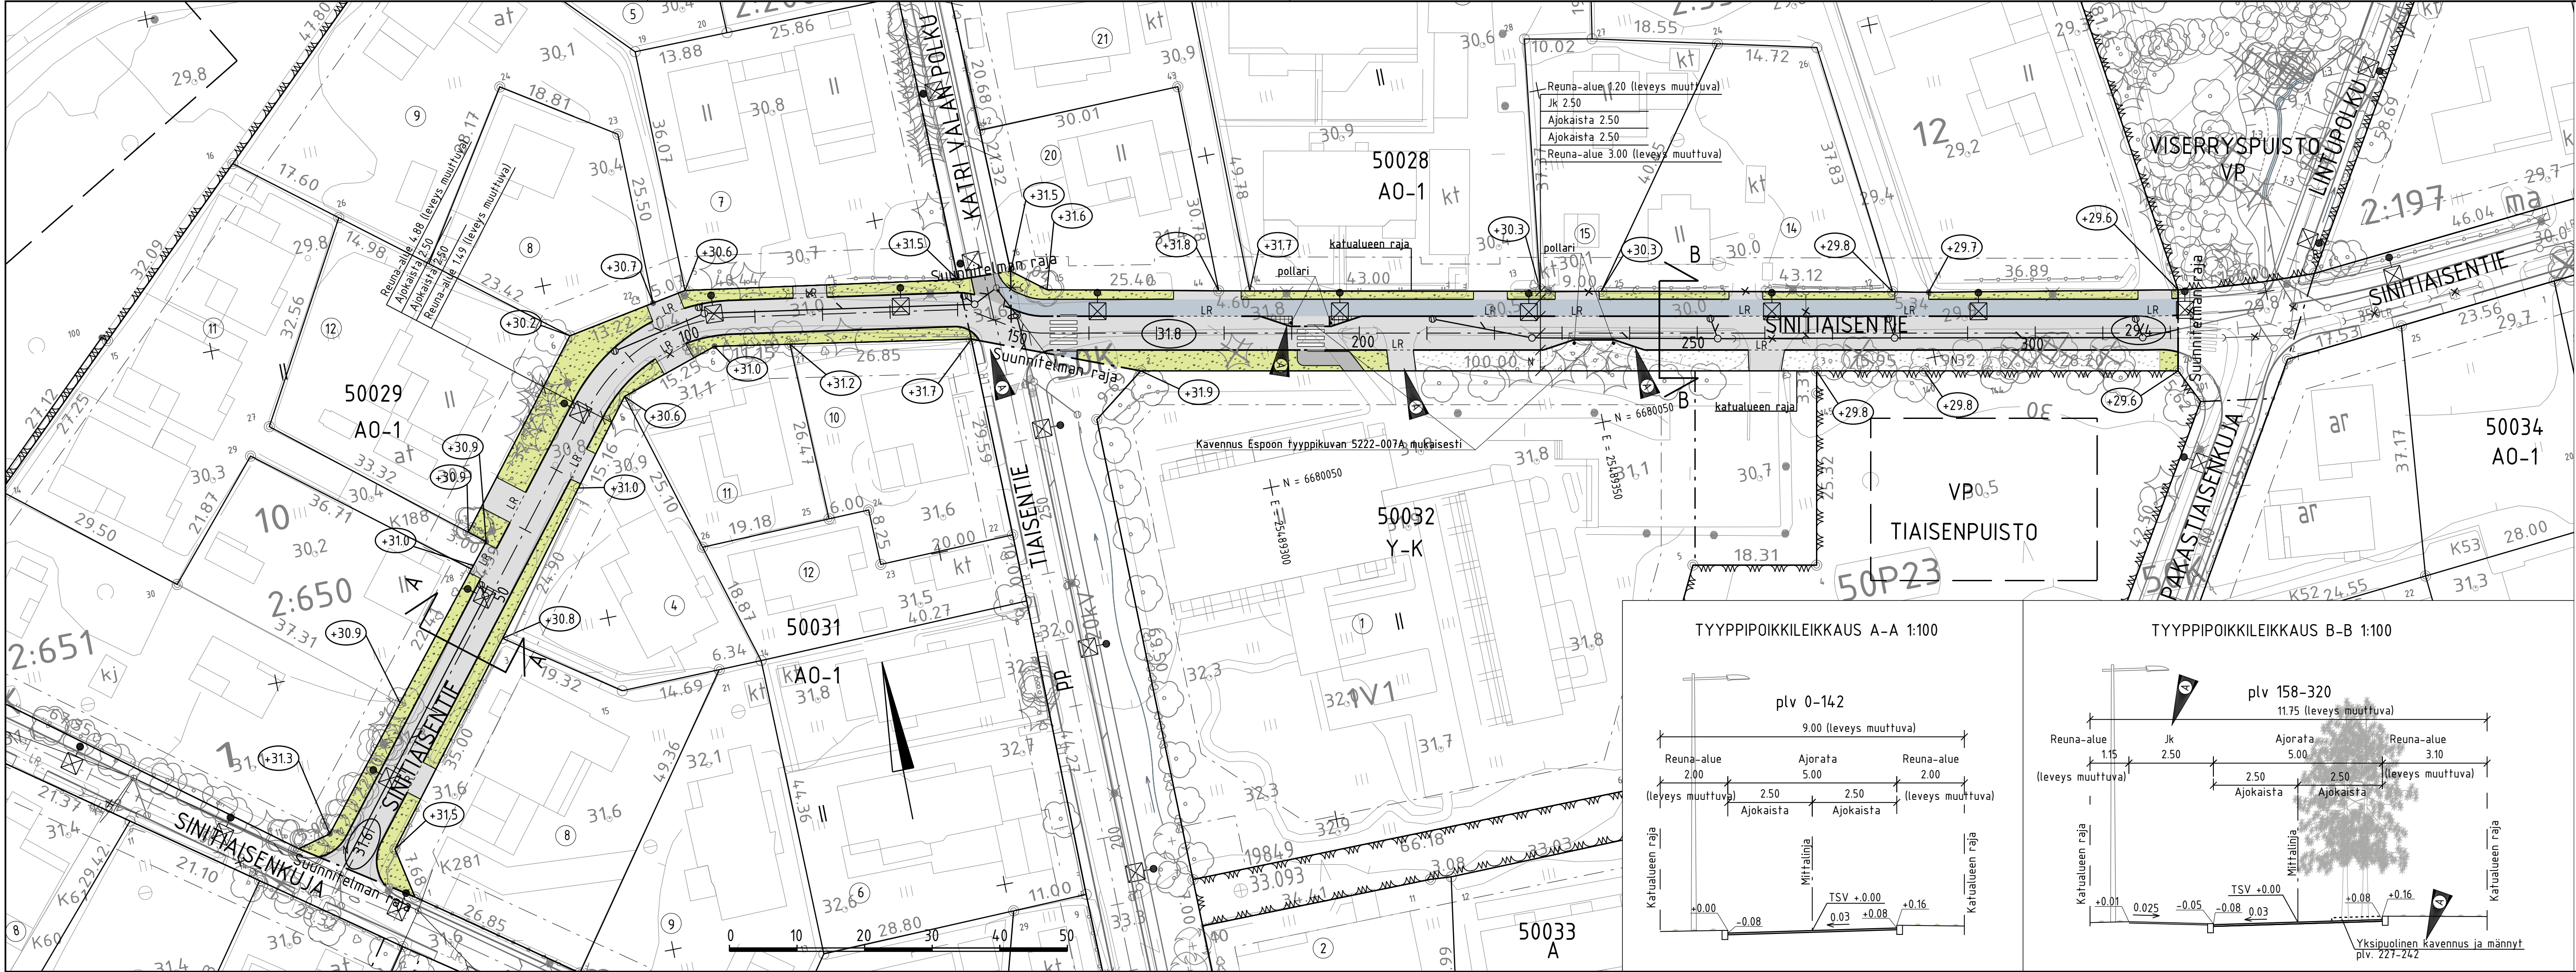


MERKINTÖJEN SELITYS

- ajorata, asfaltti
- jk+pp-tie / jalkakäytävä, asfaltti
- viheralue
- nykyinen / poistettava puu
- nykyinen pensasaita
- nykyinen pensas
- reunatuki / madallettu reunatuki
- upotettu / luiskattu reunatuki
- likim. suunniteltu korkeusasema
- likim. suunniteltu maanpinnan korkeusasema
- hulevesiviemäri, suunniteltu / rakennettu
- hulevesikaivo
- tarkastuskaivo
- valaisinpylväs
- pollari

TYYPPIPOIKKILEIKKAUS A-A 1:100

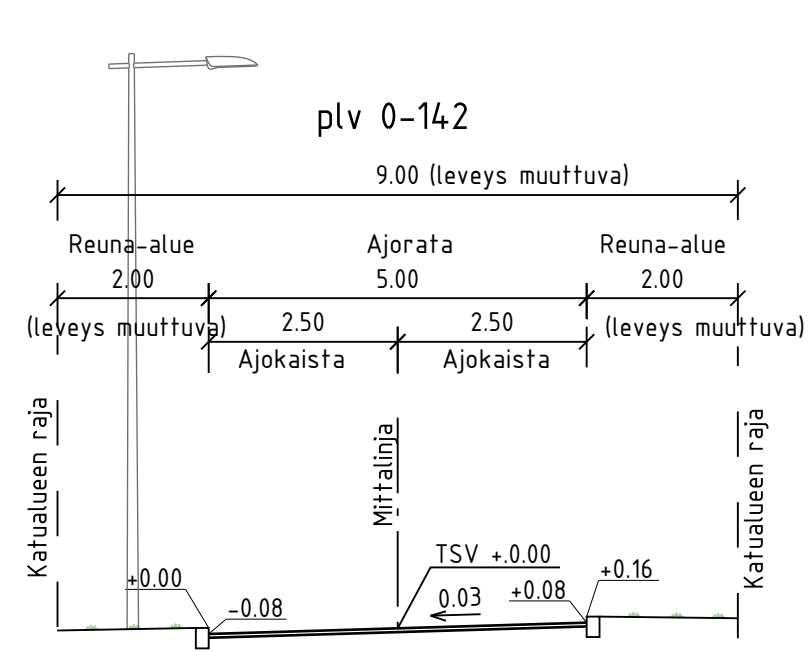

TYYPPIPOIKKILEIKKAUS B-B 1:100

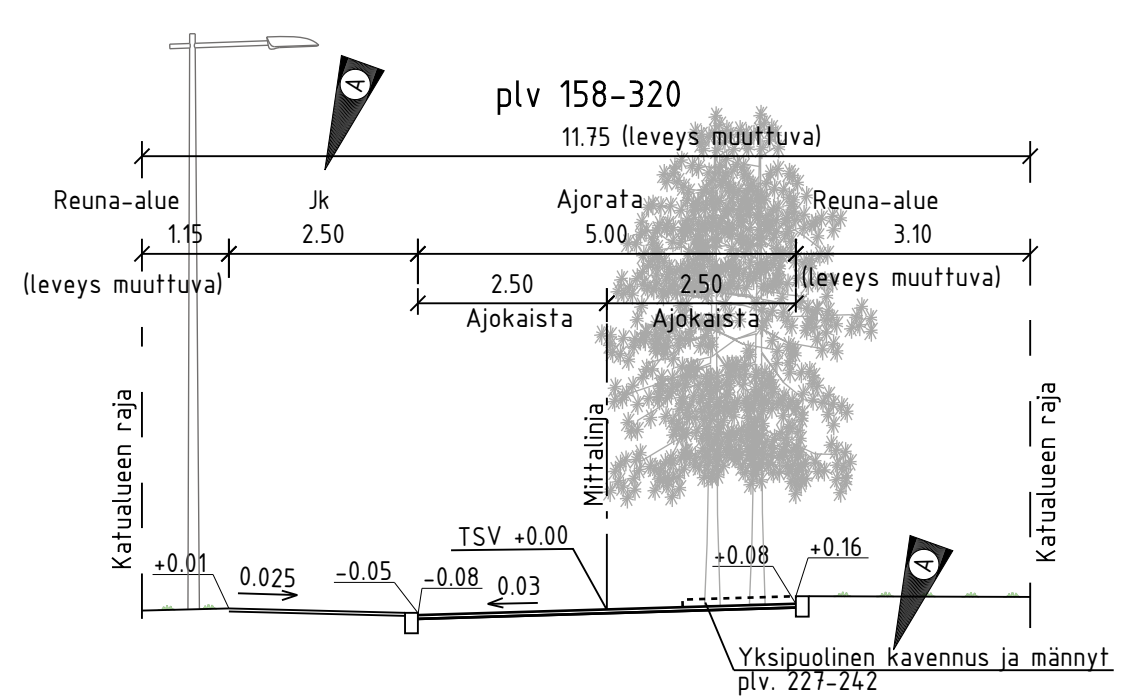

17.11.2025	Muutettu jk+pp-tie (3.00m) jalkakäytäväksi (2.50m). Lisätty yksipuoliset kavennukset (2 kpl). Päivitetty kantakartta, tarkennettu ja lisätty tonttiliittymiä. Poistettu suunniteltu korotettu liittymä.	T. Suni / Sitowise	18.11.2025/ Päivi Vantinen 19.11.2025/ Heli Rautio
	ESPOON KAUPUNKI KAUPUNKITEKNIKAN KESKUS	ESBO STAD STADSTEKNIKCENTRALEN	SIUNN. 27.2.2017 Vesa Raimesalo
ALUE	KAAVA LINTUKORPI IIA	KAUP.OSA 50 LINTUVAARA	HYV. 27.2.2017 Salla Hänninen
NIMI	SINITIAISENTIE VÄLILLÄ SINITIAISENKUJA-TIAISENPUISTO		TELA 16S
AIHE	KATU		KORTTI 1:500, 1:100
PIIR. LAJI	KATUSUUNNITELMA JA TYYPPIPOIKKILEIKKAUS		KORTTI 1:500, 1:100
GT	HSY:n vesihuolto PL 100 00066 HSY p.09) 15611	NRO	REVI. REVI. HYV. TARK.
SUUNN.	GEOTEKNIIKKA- YKSIKÖ	REVI.	SIUNN. 17.11.2025
TARK.		TARK.	Tuomas Suni Nina Teittinen