


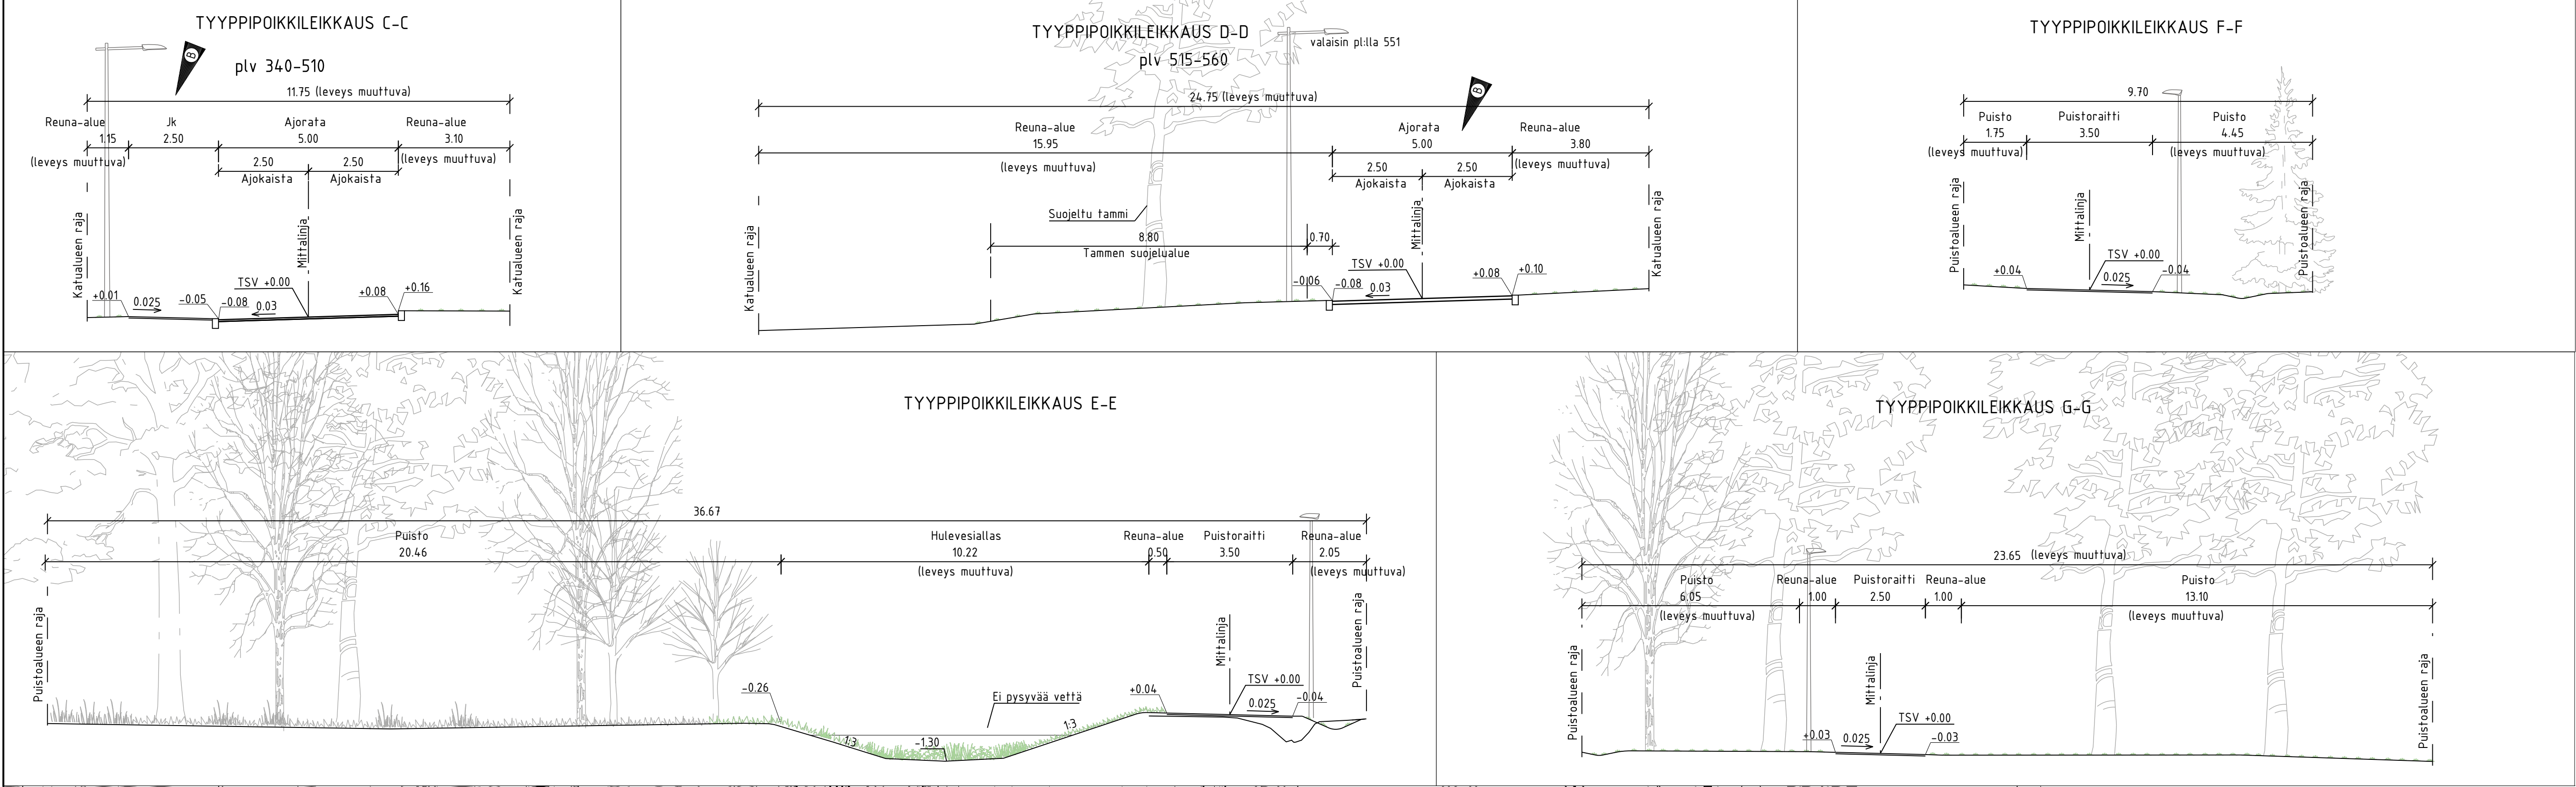

ASEMAKAAVAMERKINTÄ

VP

Puisto

vk


Pallo- tai leikkikenttä

vm

Muuntamon rakennusala

sl

Alue, jolla sijaitsee luonnonsuojelulain nojalla rauhoitettu tammi. Tammen vahingoittaminen tai ympäristön muuttaminen siten, että siitä on puun elintoiminnoille haittaa, kielletään. Puun juurista vahingoittava kaivu- tms. toiminta on kielletty neljän metrin säteellä puun rungosta. Välttämättömät hoitotoimenpiteet, joilla turvataan tammen säilyminen kauniina ja elinvoimaisena, ovat sallittuja.

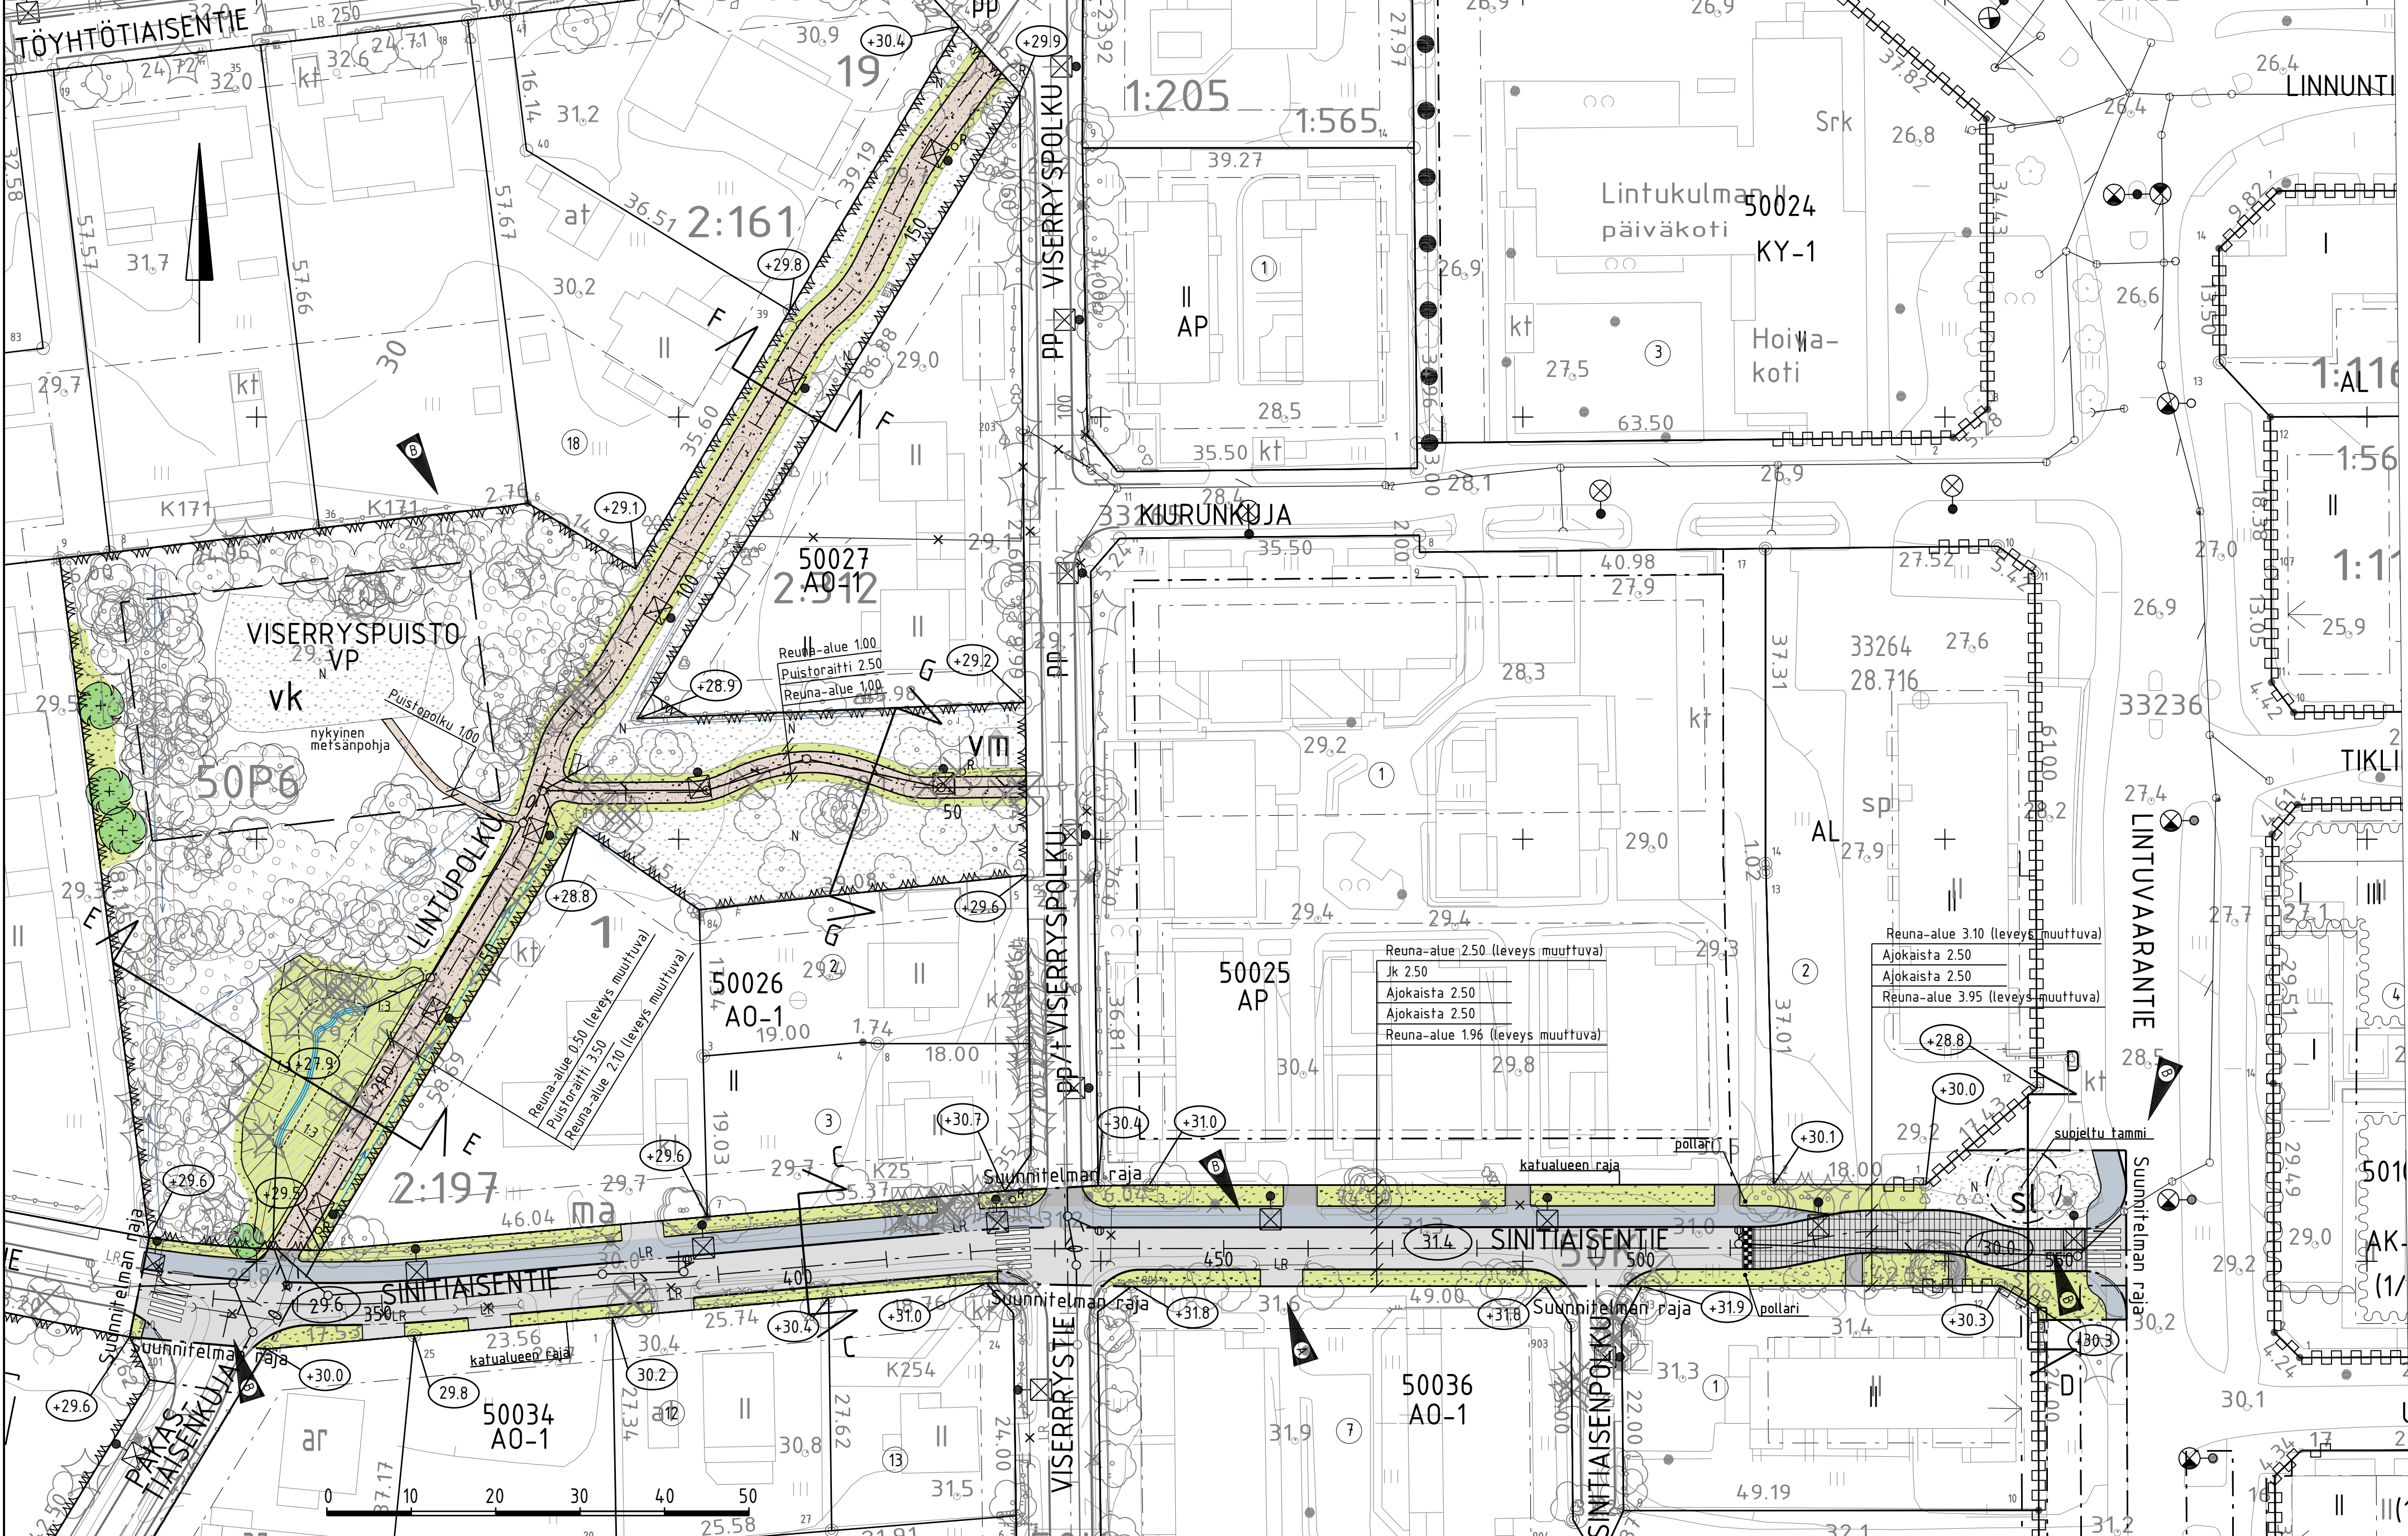

MERKINTÖJEN SELITYS

ajorata, asfaltti

jalkakäytävä / jk+pp-tie, asfaltti

nykyinen / uusi viheralue

kiveys

kivituikka / kuorikate

niittypintainen hulevesiallas

nykyinen lehti- / havupuu

poistettava lehti- / havupuu

istutettava lehtipuu

nykyinen / poistettava pensasaita

nykyinen pensas

nykyinen metsäalue, huonokuntoiset tai vaaralliset puut poistetaan

reunatuki / madallettu reunatuki

upotettu / luiskattu reunatuki

9.9

likim. suunniteltu korkeusasema

28.8

likim. suunniteltu maanpinnan korkeusasema

korotetun alueen viiste

hulevesiviemäri, suunniteltu / rakennettu

hulevesikaivo

tarkastuskaivo

avouoma, virtausnuoli

nykyinen avouoma, virtausnuoli

valaisinpylväs

pollari

roska-astia

penkki



|                 |   |                                   |                                                               |
|-----------------|---|-----------------------------------|---------------------------------------------------------------|
| 17.11.2025      | Muutettu jk+pp-tie (3.00m) jalkakäytäväksi (2.50m). Päivitetty kantakartta, tarkennettu ja lisätyt korotettuja alueita. Poistettu suunniteltu korotettu alue. Lisätyt Vierryspuiston puistosuunnitelma. Muutettu kadun loppupään linjausta ja huomioitu suojeltu tammi. | T. Suni / Sitowise                | 18.11.2025/<br>Päivi Vähntinen<br>19.11.2025/<br>Heidi Rautio |
| 16.5.2017       | Lisätyt jalankulkuyhteydet   | FCG/T.Cavenius                    | 16.05.2017/<br>Vesa Raimesalo                                 |
|                 | ESPOON KAUPUNKI<br>KAUPUNKITEKNIIKAN KESKUS   | ESBO STAD<br>STADSTEKNIKCENTRALEN | MAKSI<br>27.2.2017 Vesa Raimesalo                             |
| ALUE            | KAUPUNGIN OSA<br>50 LINTUVAARA   | KAUPUNGIN OSA<br>50 LINTUVAARA    | HYV.<br>27.2.2017 Salla Hänninen                              |
| NIMI            | SINITIAISEN TIE<br>VALILLA TIAISENPUISTO- LINTUVAARAN TIE<br>VISERRYSPUISTO<br>KATU/PUISTO   | 16S                               | PIK.<br>1500, 1:100<br>ETRS-GK25<br>N2000                     |
| AIHE            | KATU- JA PUISTOSUUNNITELMA, TYYPPIPOIKKILEIKKAUS   |                                   | 6974/026B                                                     |
| PIIR.<br>L.A.JI | HSY:n vesihuolto<br>PL 100<br>00066 HSY<br>p.09015011   | NRO                               | HYV.<br>HYV.<br>TARK.                                         |
| GT              | GEOTEKNIIKAN<br>YKSIKÖ   | TOIM.                             | TOIM.<br>17.11.2025                                           |
| SUUNN.          |   | TOIM.                             | TOIM.<br>Tuomas Suni                                          |
| TARK.           |   | TOIM.                             | TOIM.<br>Nina Teittinen                                       |