



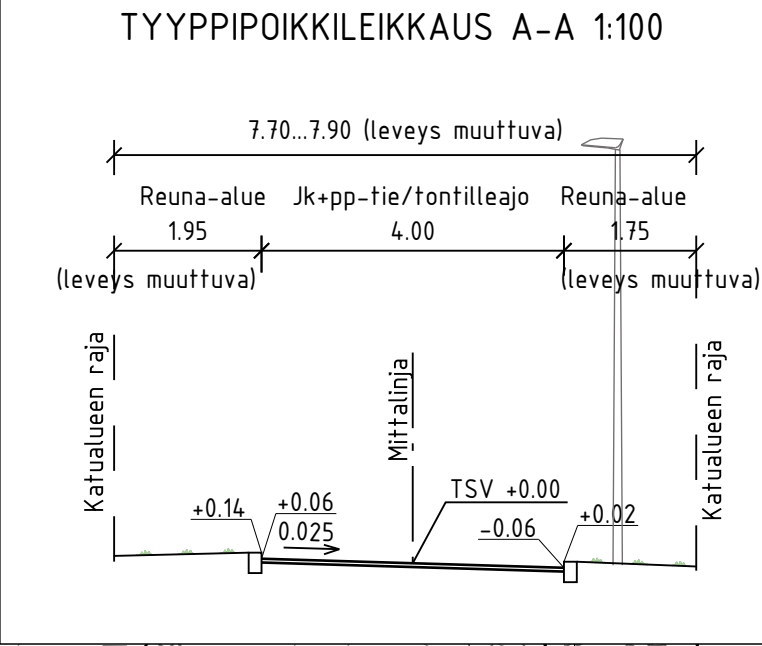

MERKINTÖJEN SELITYS

- ajorata, asfaltti
- jk+pp-tie, asfaltti
- kivituhka
- viheralue
- nykyinen / poistettava puu
- nykyinen pensasaita
- nykyinen pensas
- reunatuki
- luiskattu reunatuki
- hulevesiviemäri, suunniteltu / rakennettu
- hulevesikaivo
- tarkastuskaivo
- likim. suunniteltu korkeusasema
- likim. suunniteltu maanpinnan korkeusasema
- valaisinpylväs

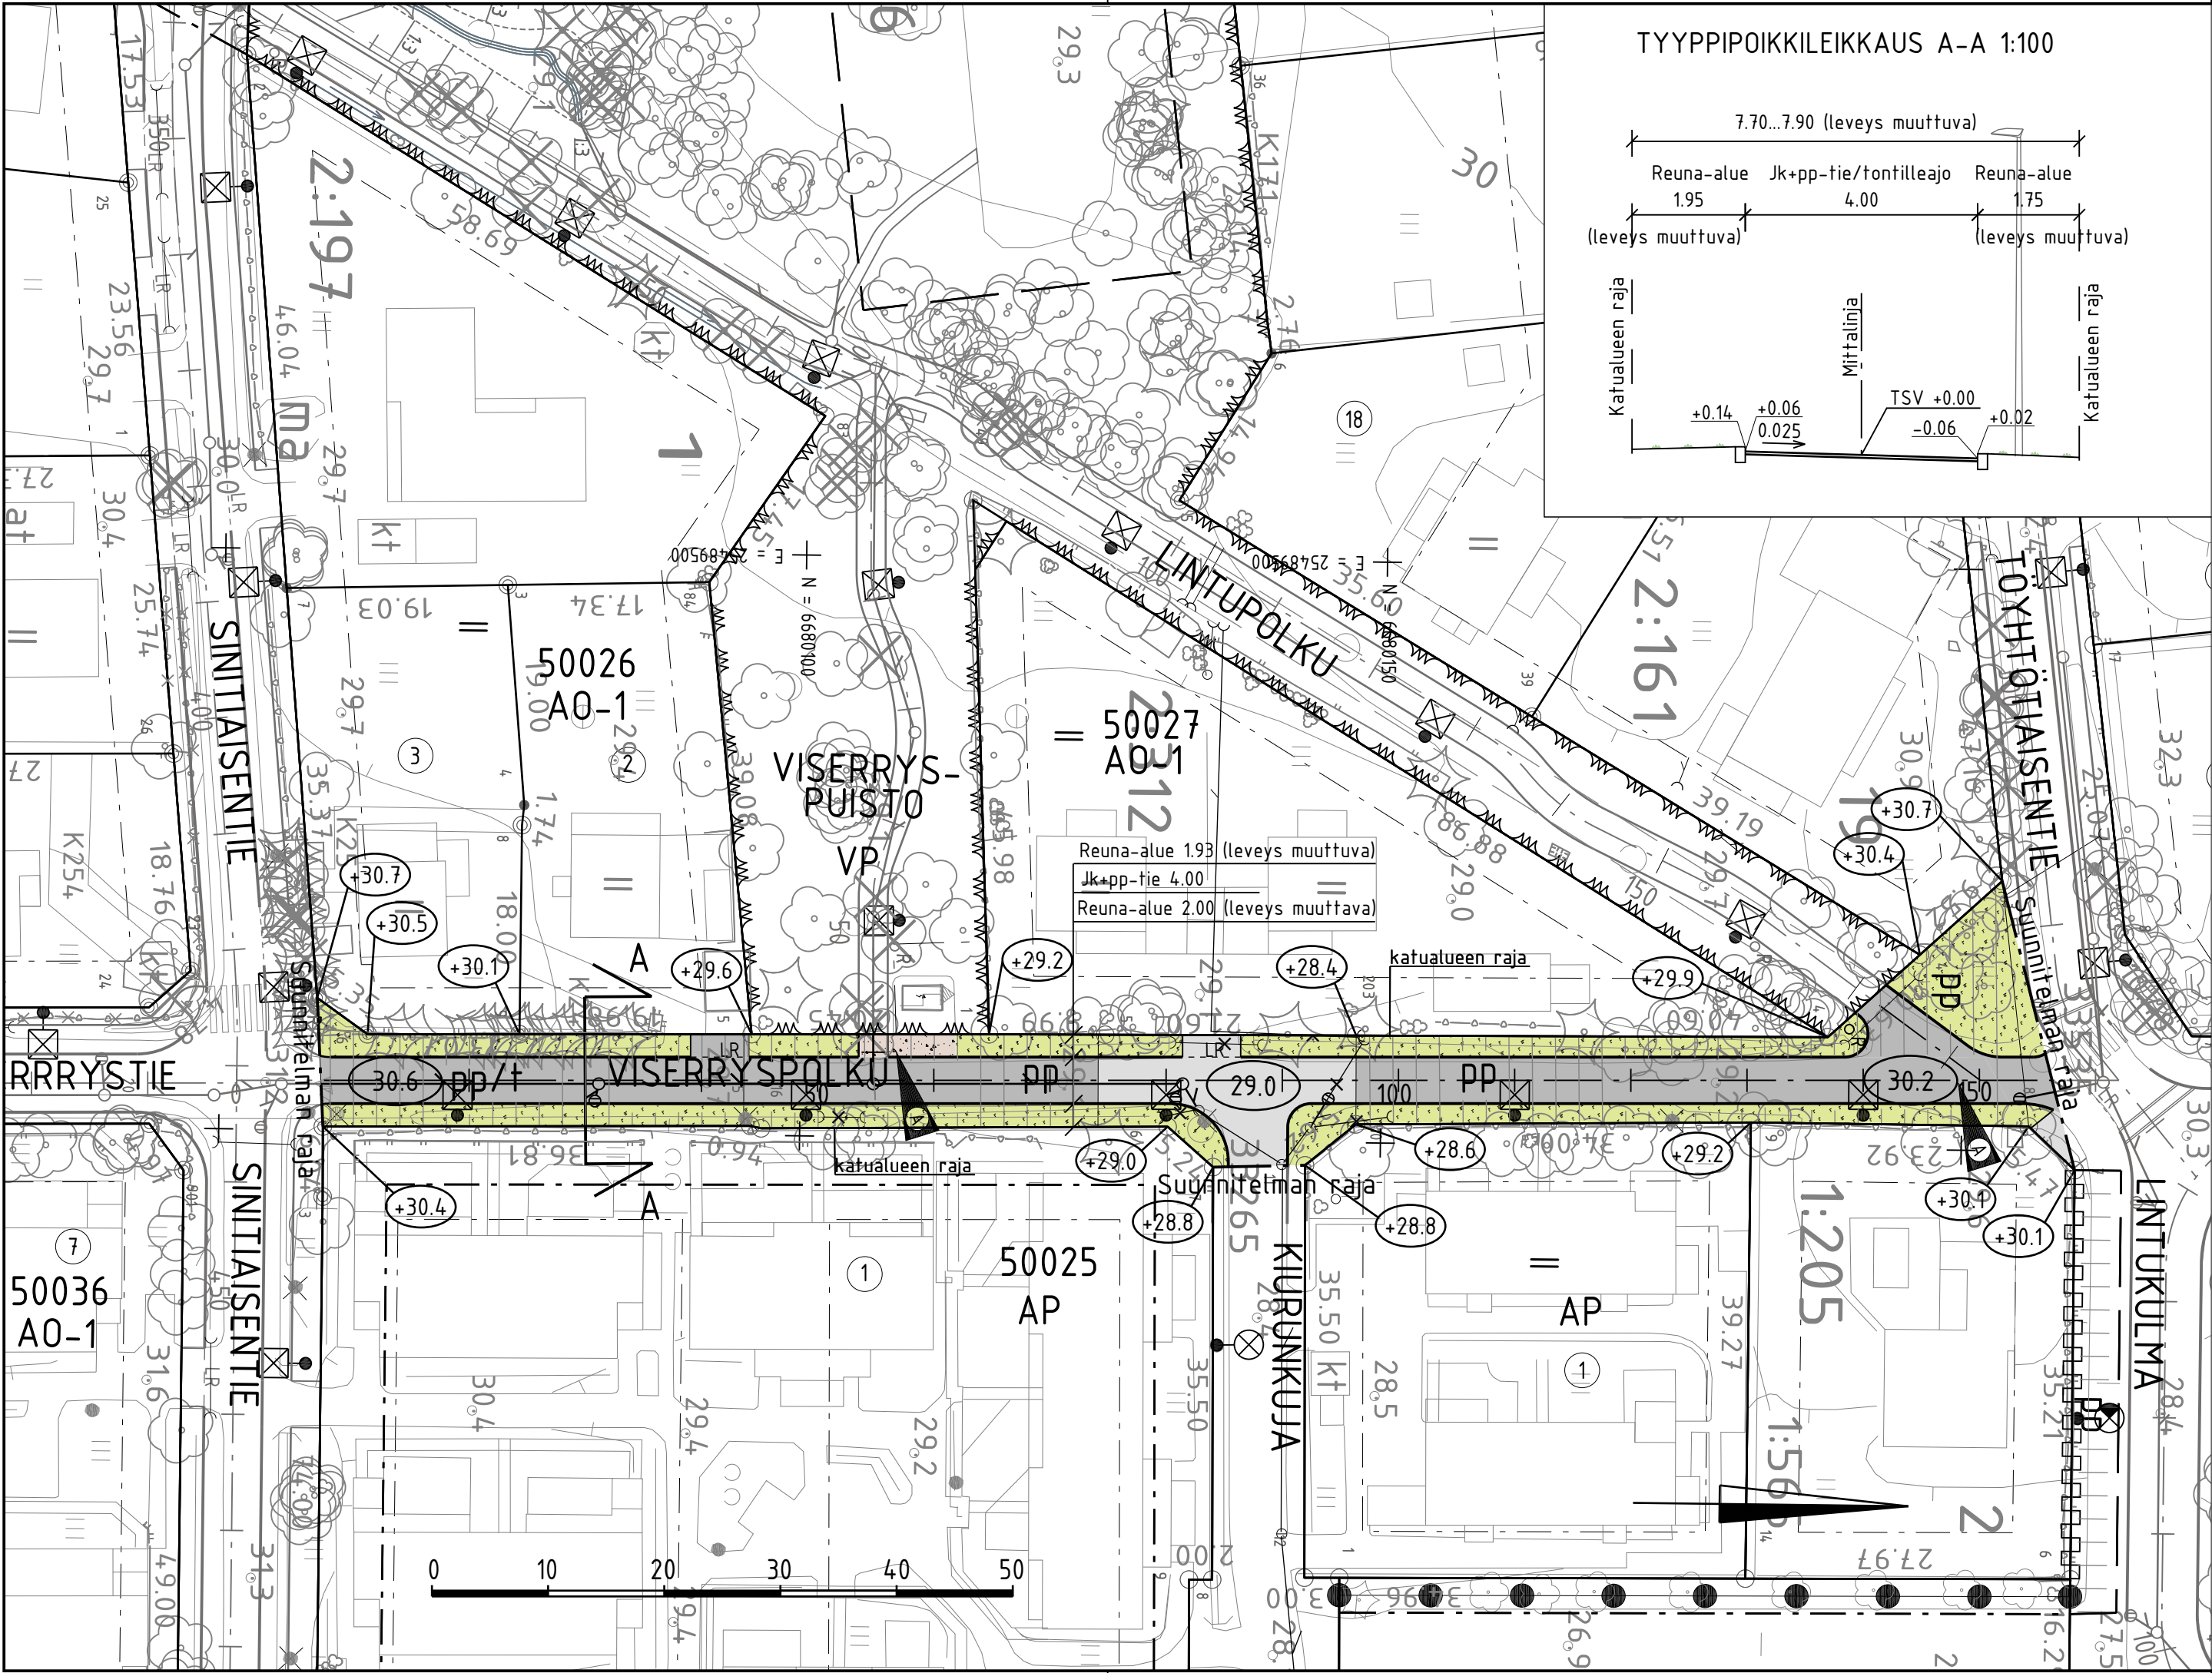

17.11.2025		Lisätty yhteydet Viserryspuistoon.		T. Suni / Sitowise		18.11.2025/ Päivi Vanttinen 19.11.2025/ Heli Rautio	
		ESPOON KAUPUNKI KAUPUNKITEKNIKAN KESKUS		ESBO STAD STADSTEKNIKCENTRALEN		PIIR.T.	
ALUE		KAAVA LINTUKORPI IIA		KAUP.OSA 50 LINTUVAARA		SUUNN.	
						TARK.	
						27.2.2017 Vesa Raimesalo	
						HYV.	
						27.2.2017 Salla Hänninen	
				PPK			
				TELA			
NIMI		VISERRYSPOLKU		KLEHTI		16S	
						HBRO	
						LITTTYY	
						KAAVA	
						1:500, 1:100	
				KORDO. JÄRJ.			
				ETRS-GK25			
				KORKEUSJÄRJ.			
				N2000			
AIHE		KATU		NRD			
PIIR. LAJI		KATUSUUNNITELMA JA TYYPIPOIKKILEIKKAUS		NRD			
		HSY:n vesihuolto PL 100 00066 HSY p.(09) 15611		NRO			
				REV.HYV.			
				REV.TARK.			
				HYV.			
				TARK.			
GT		GEOTEKNIKA- YKSIKKÖ		KONS.		KONS.	
						SITOWISE 17.11.2025	
SUUNN.						SUUNN.	
						Tuomas Suni	
TARK.						TARK.	
						Nina Teittinen	