
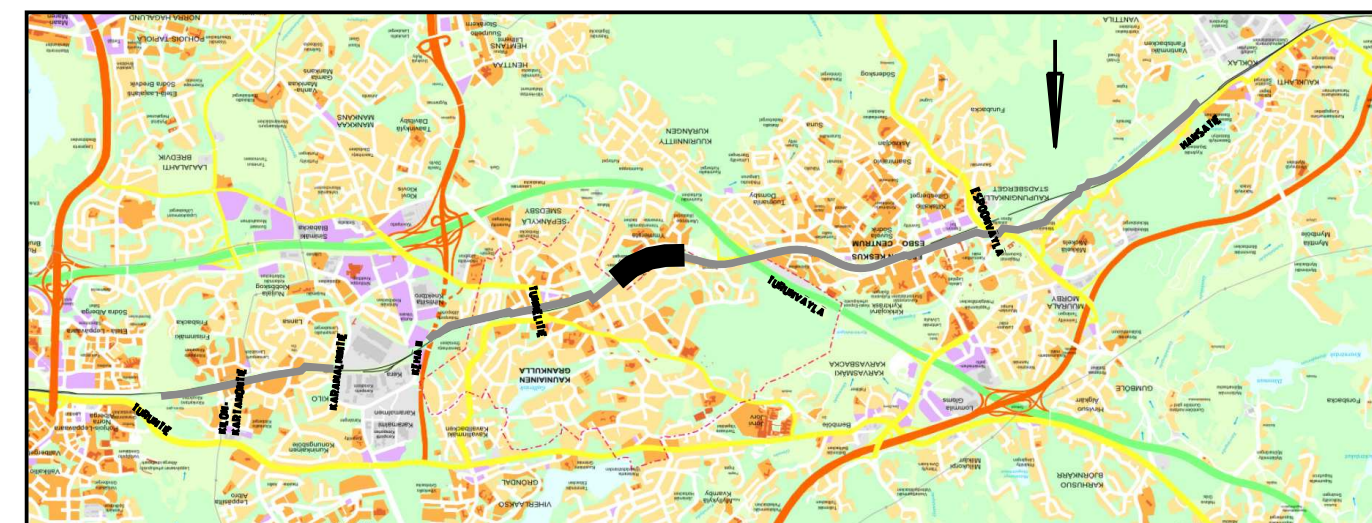
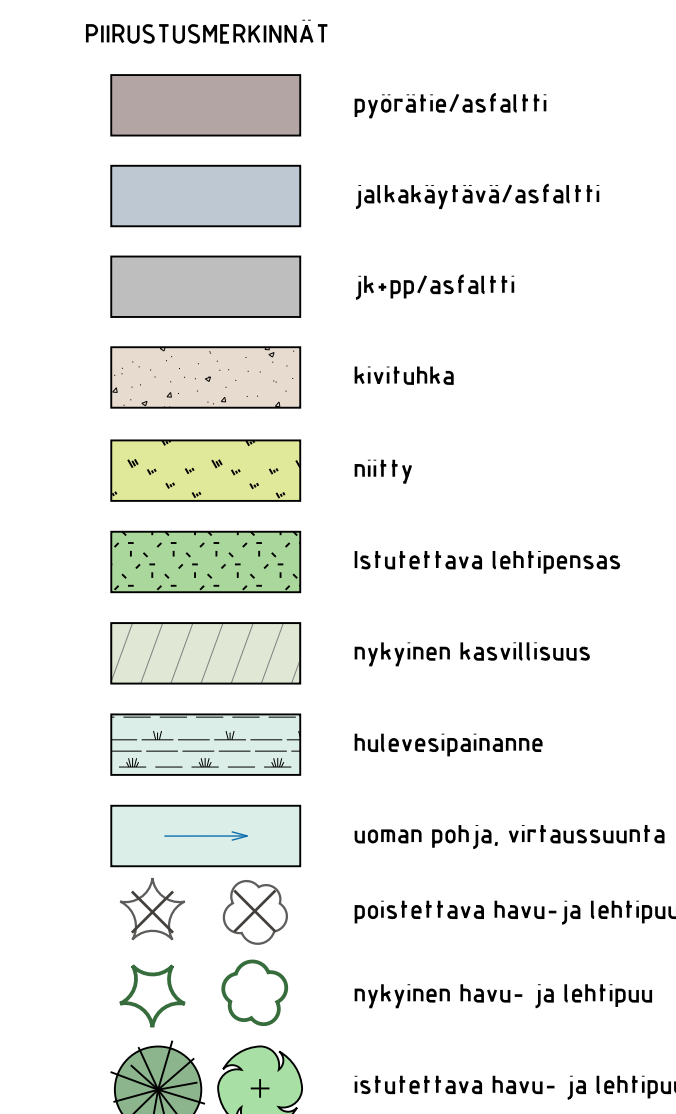
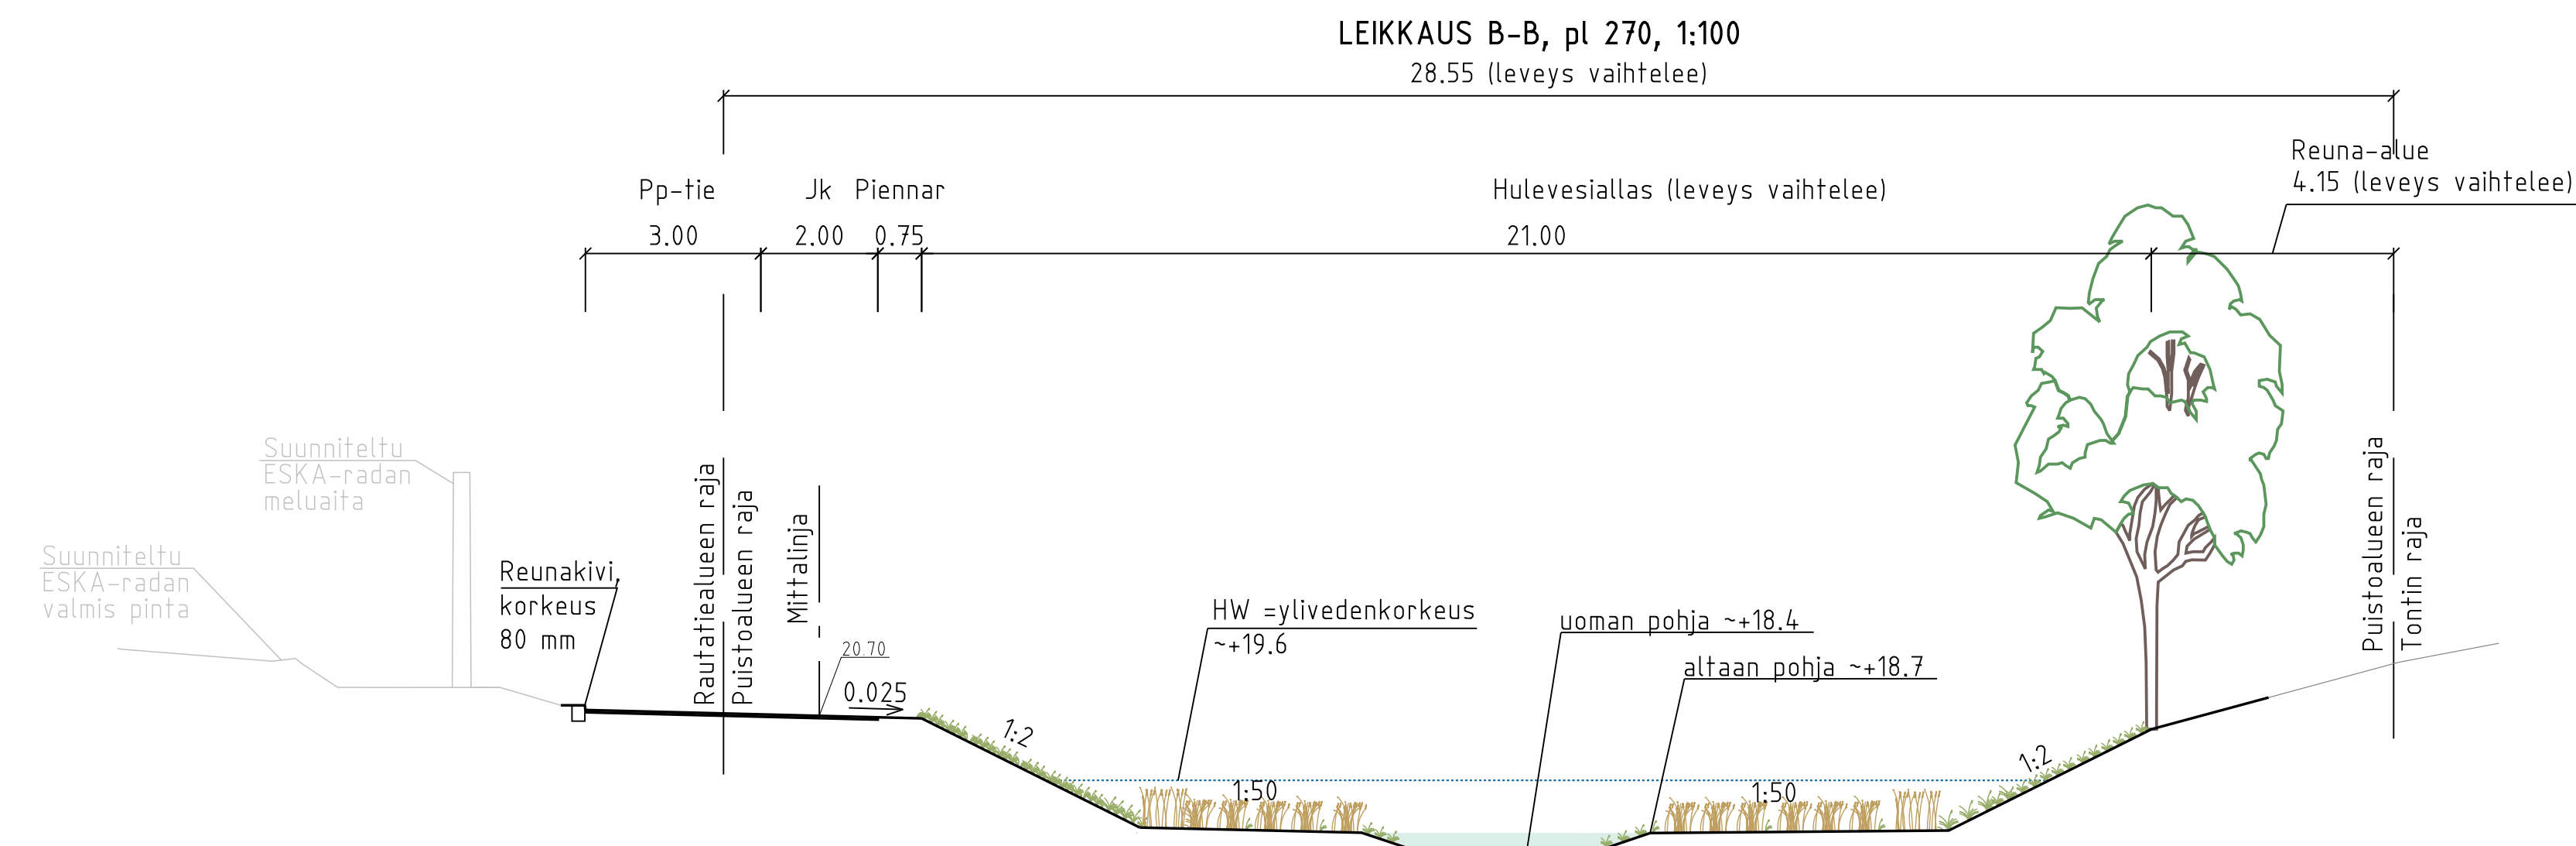


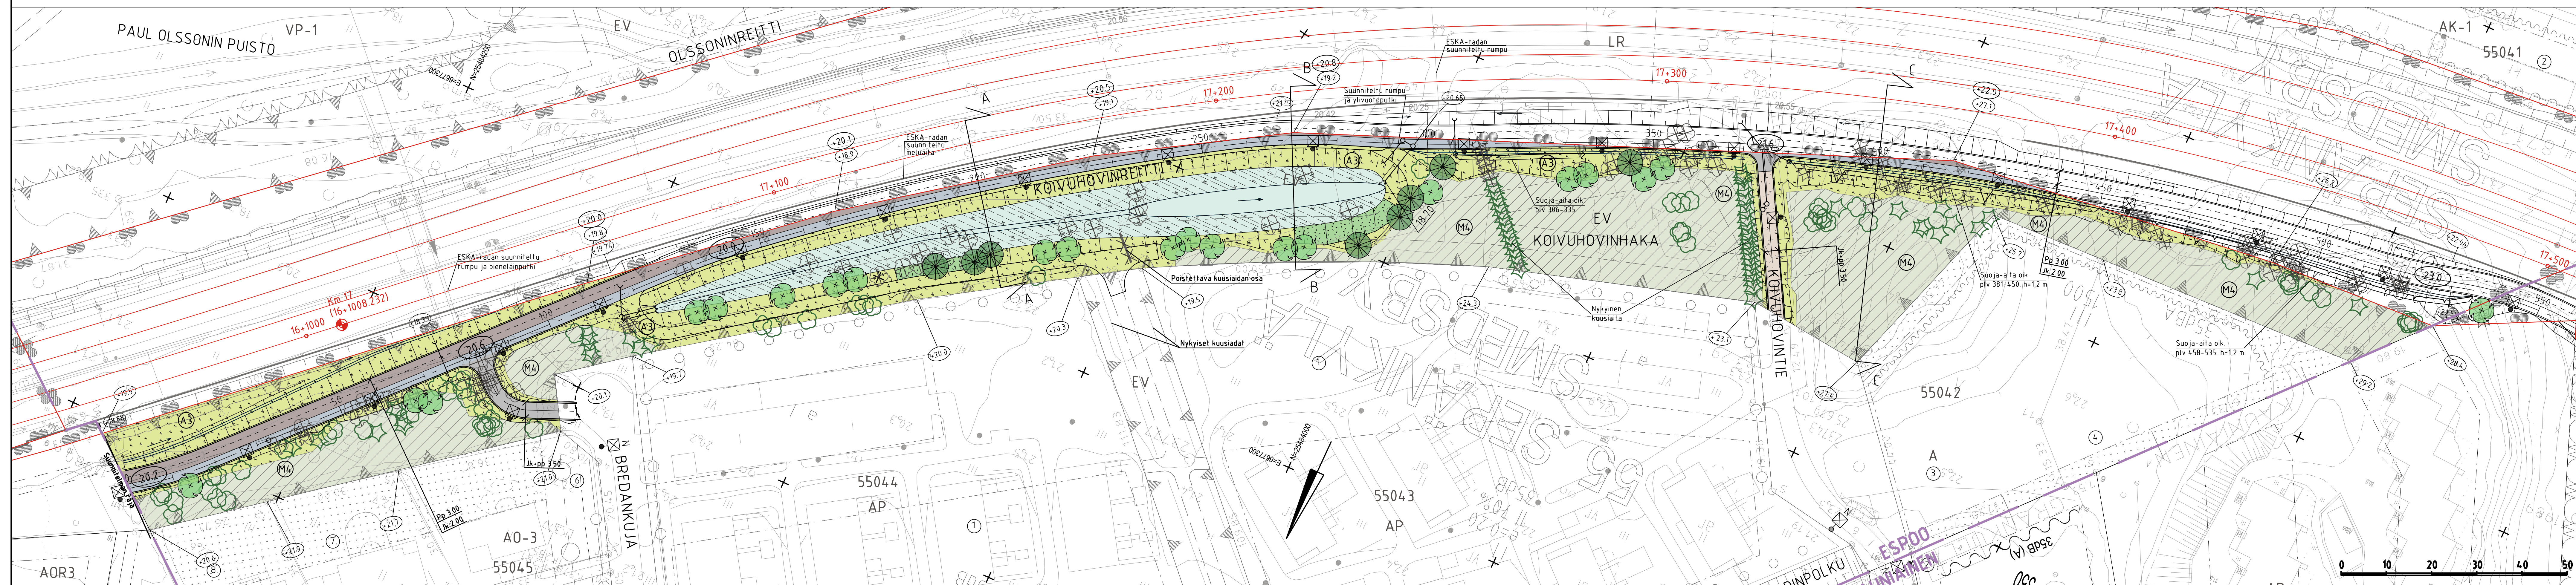

ESKAn ratasuunnitelmavaiheen suunnitelmätiedostot on esitetty harmaalla. ESKAn radan rakennussuunnitelmavaiheen suunnitelmätiedostot on esitetty punaisella. Liittyvät suunnitelmat on esitetty violetilla.

[illegible]