


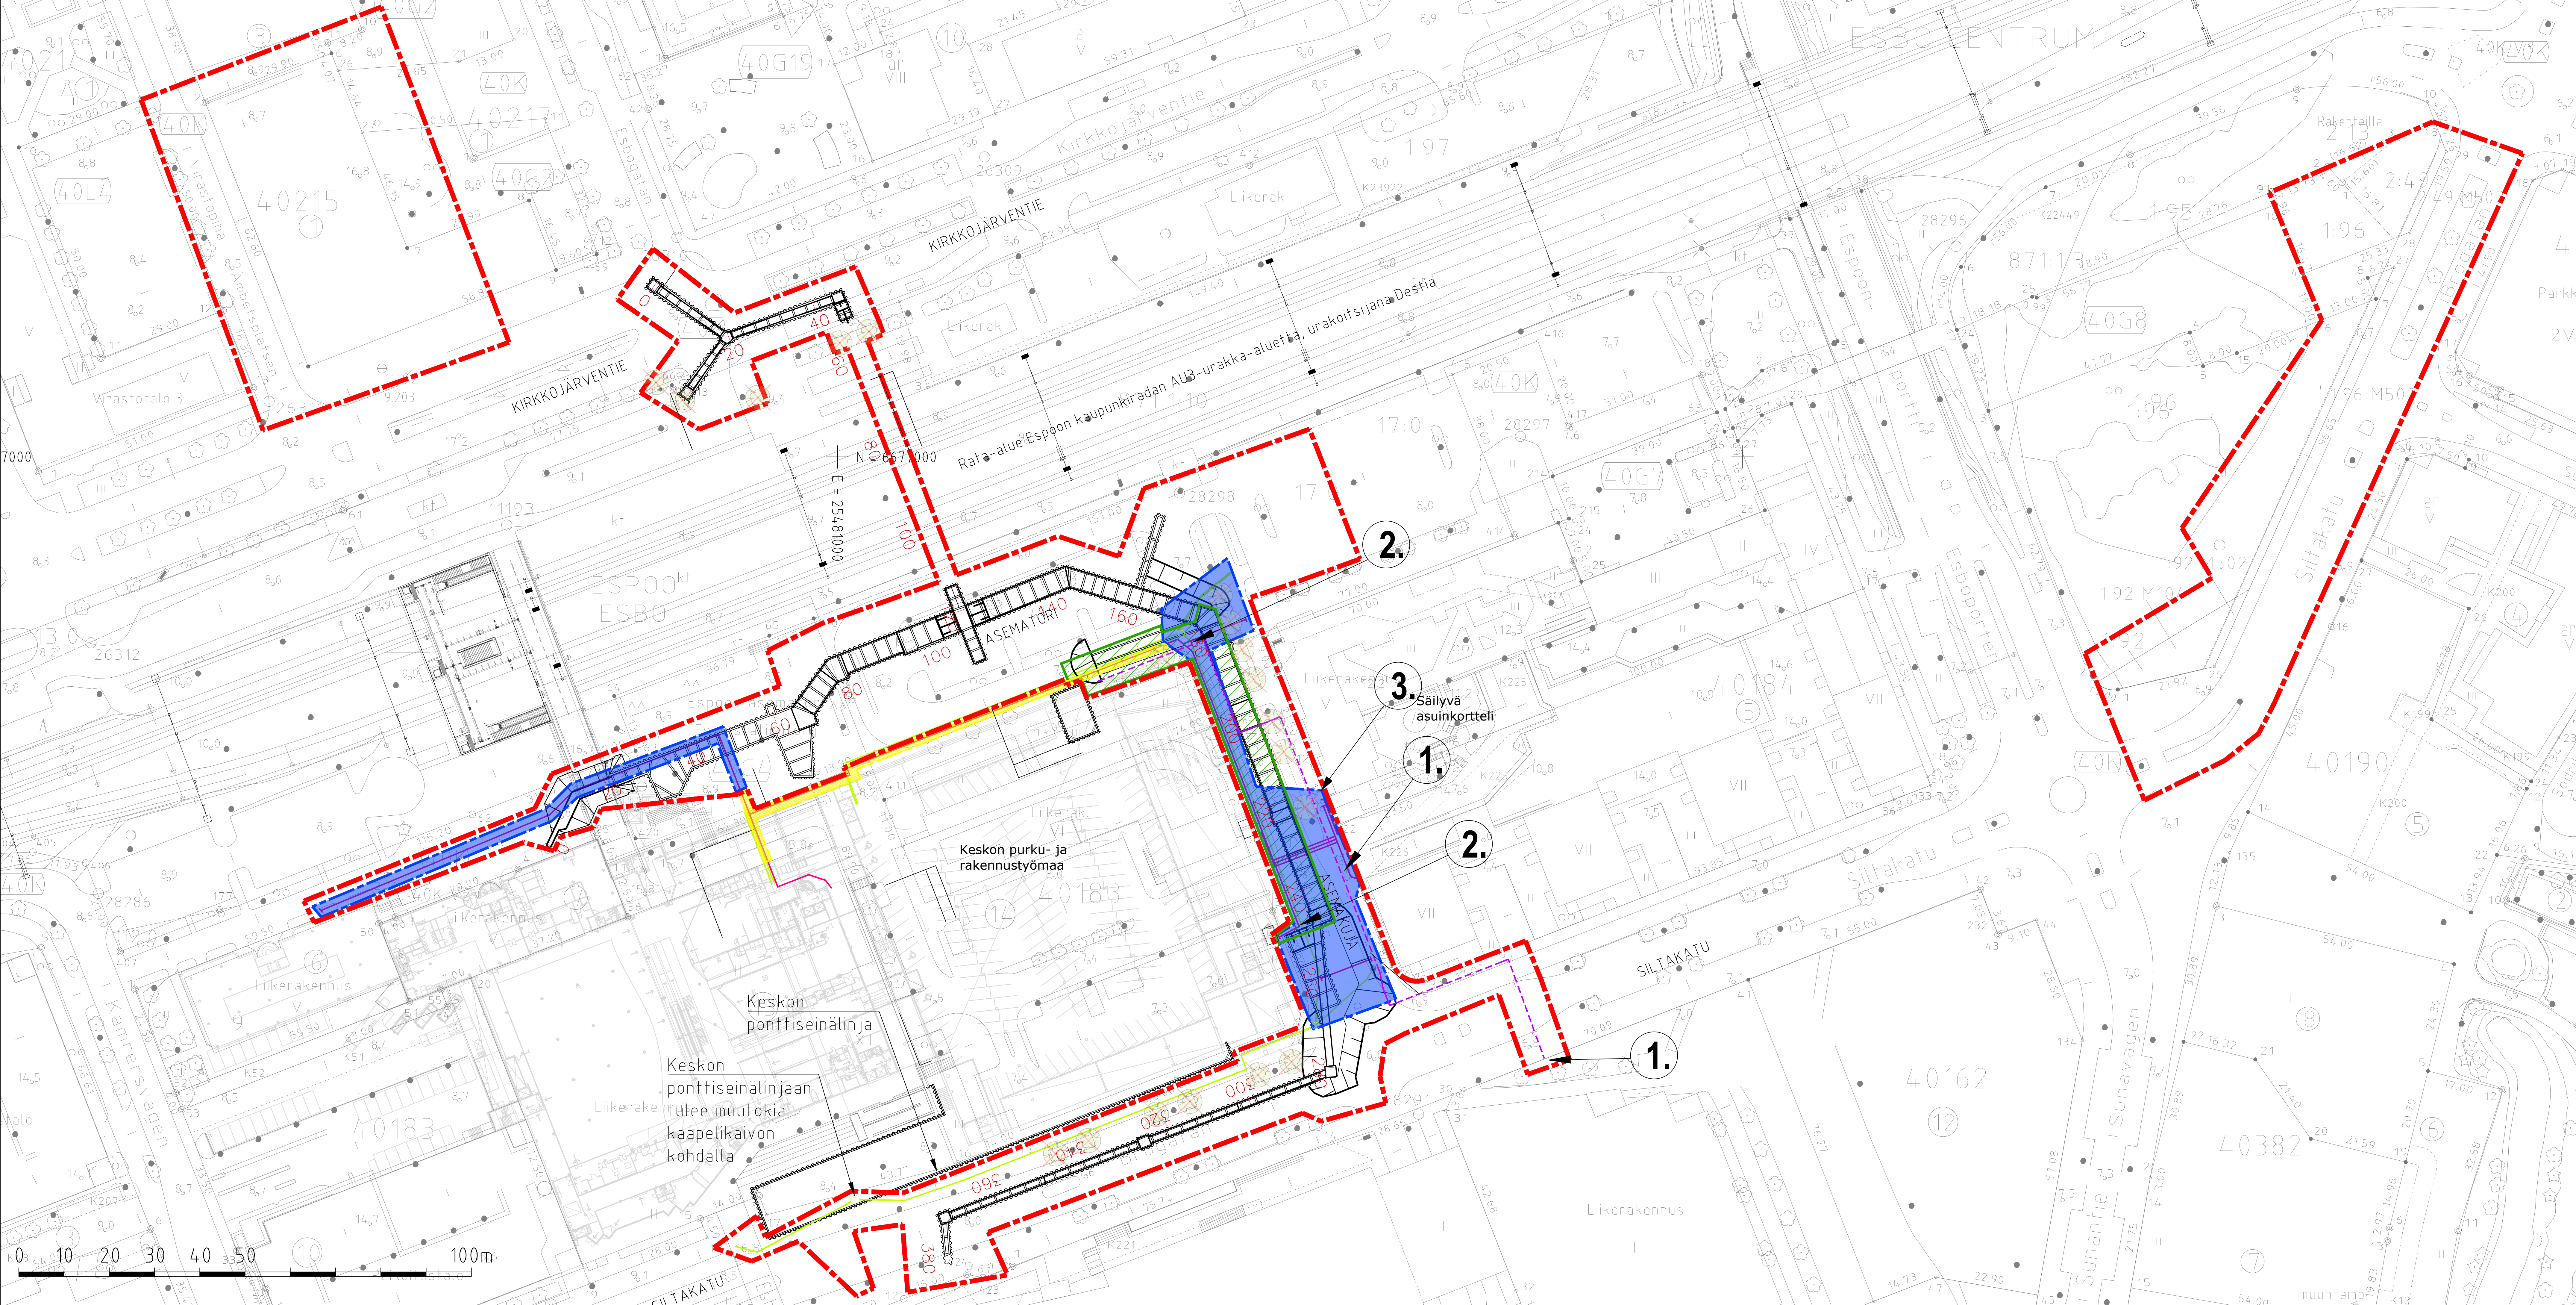

MERKINTÖJEN SELITYS

- urakkaraja
- urakkaraja Caruna
- Carunan suojaputkien urakkaraja Espoo
- 3. Asemakujan plv 176-249

URAKAN AIKATAULUT JA RAJOITTEET, LASKETTUNA URAKKASOPIMUKSEN ALLEKIRJOITUKSESTA:

- Kaivanto valmiina Fortumin putkistustöitä varten (alue Siltakatu–Asemakujan itäreuna pl 236), 75 vrk
- Väliaikaisen Asemakujan 20 kv –maakaapelitein putkityöt valmiina Carunan sähköurakoitsijan töitä varten, 90 vrk
- Seuraavat työt/töväheht tulee olla valmiina: 120 vrk Asemakujan pl 176– 249 jätevesiviemäri ja hulevesiviemäri rakennettu ja peitetty niin, että reuna–alueen voi luovuttaa Keskolle. Asemakujan 1000 mm HV–linja täyttyy pitää käytössä koko ajan ja kesko vastaa HV–linjan työaikaisesta tuennasta, ylläpidosta ja veden ohjauksesta alueen läpi, tämän välttämättä täyttyä.
- Aikataulussa 240 vrk:
 - Jätevesiviemärin jv 800 mm koko reitti Kirkkojärventie–Siltakatu HSY:n vastaanottama ja käytössä, pontit nostettuna.
 - Hulevesiviemärin hv 800 mm reitti Asematori–Siltakatu HSY:n vastaanottama ja käytössä, pontit nostettuna.
 - Vesijohdon vj 225 mm ja vj 400 mm siirto Asematorilla HSY:n vastaanottama ja käytössä, pontit nostettuna.
 - Asematorin ja Siltakadun telekaapeliirrot (suunnitelmassa 8068/700) korttelin puolelta kadualueelle tehty ja käytössä, sisältäen operattoreiden kaapelinedot.
- Muut rakennustyöt ja viimeistelyt urakan kokonaisaikataulussa 13.11.2026

Keskon tilaamien täiden aikataulut kaupungin urakka–alueella YSE 19988 1–4 velvoitteet luovutettuna Keskolle:

- Fortumin kaukolämpötöitä 30 vrk
- Carunan sähköurakka 10 vrk
- Asemakujan iänsireunan (sininen rajaus UR–poikkileikkauksissa 8068/901) luovuttaminen Keskolta takaisin kaupungille 11.9.2026 mennessä.

ESPOON KAUPUNKI KAUPUNKITEKNIIKAN KESKUS		ESBO STAD STADSTEKNIKCENTRALEN		PROJEKTI
ALUE		KAUPUNGIN KILTAALLO I SUVINIITY III		NUMERO
NIMI		ESPOONTORIN JOHTOSIIRROT		NUMERO
AIHE		VESIHUOLTO		NUMERO
PÄIVÄ		URAKKARAJAKARTTA		NUMERO
HSY:n vesihuolto		PL 100		NUMERO
SUUNN.		Jarmo Jyrinki		NUMERO
TARK.		Jarmo Stenvik		NUMERO