



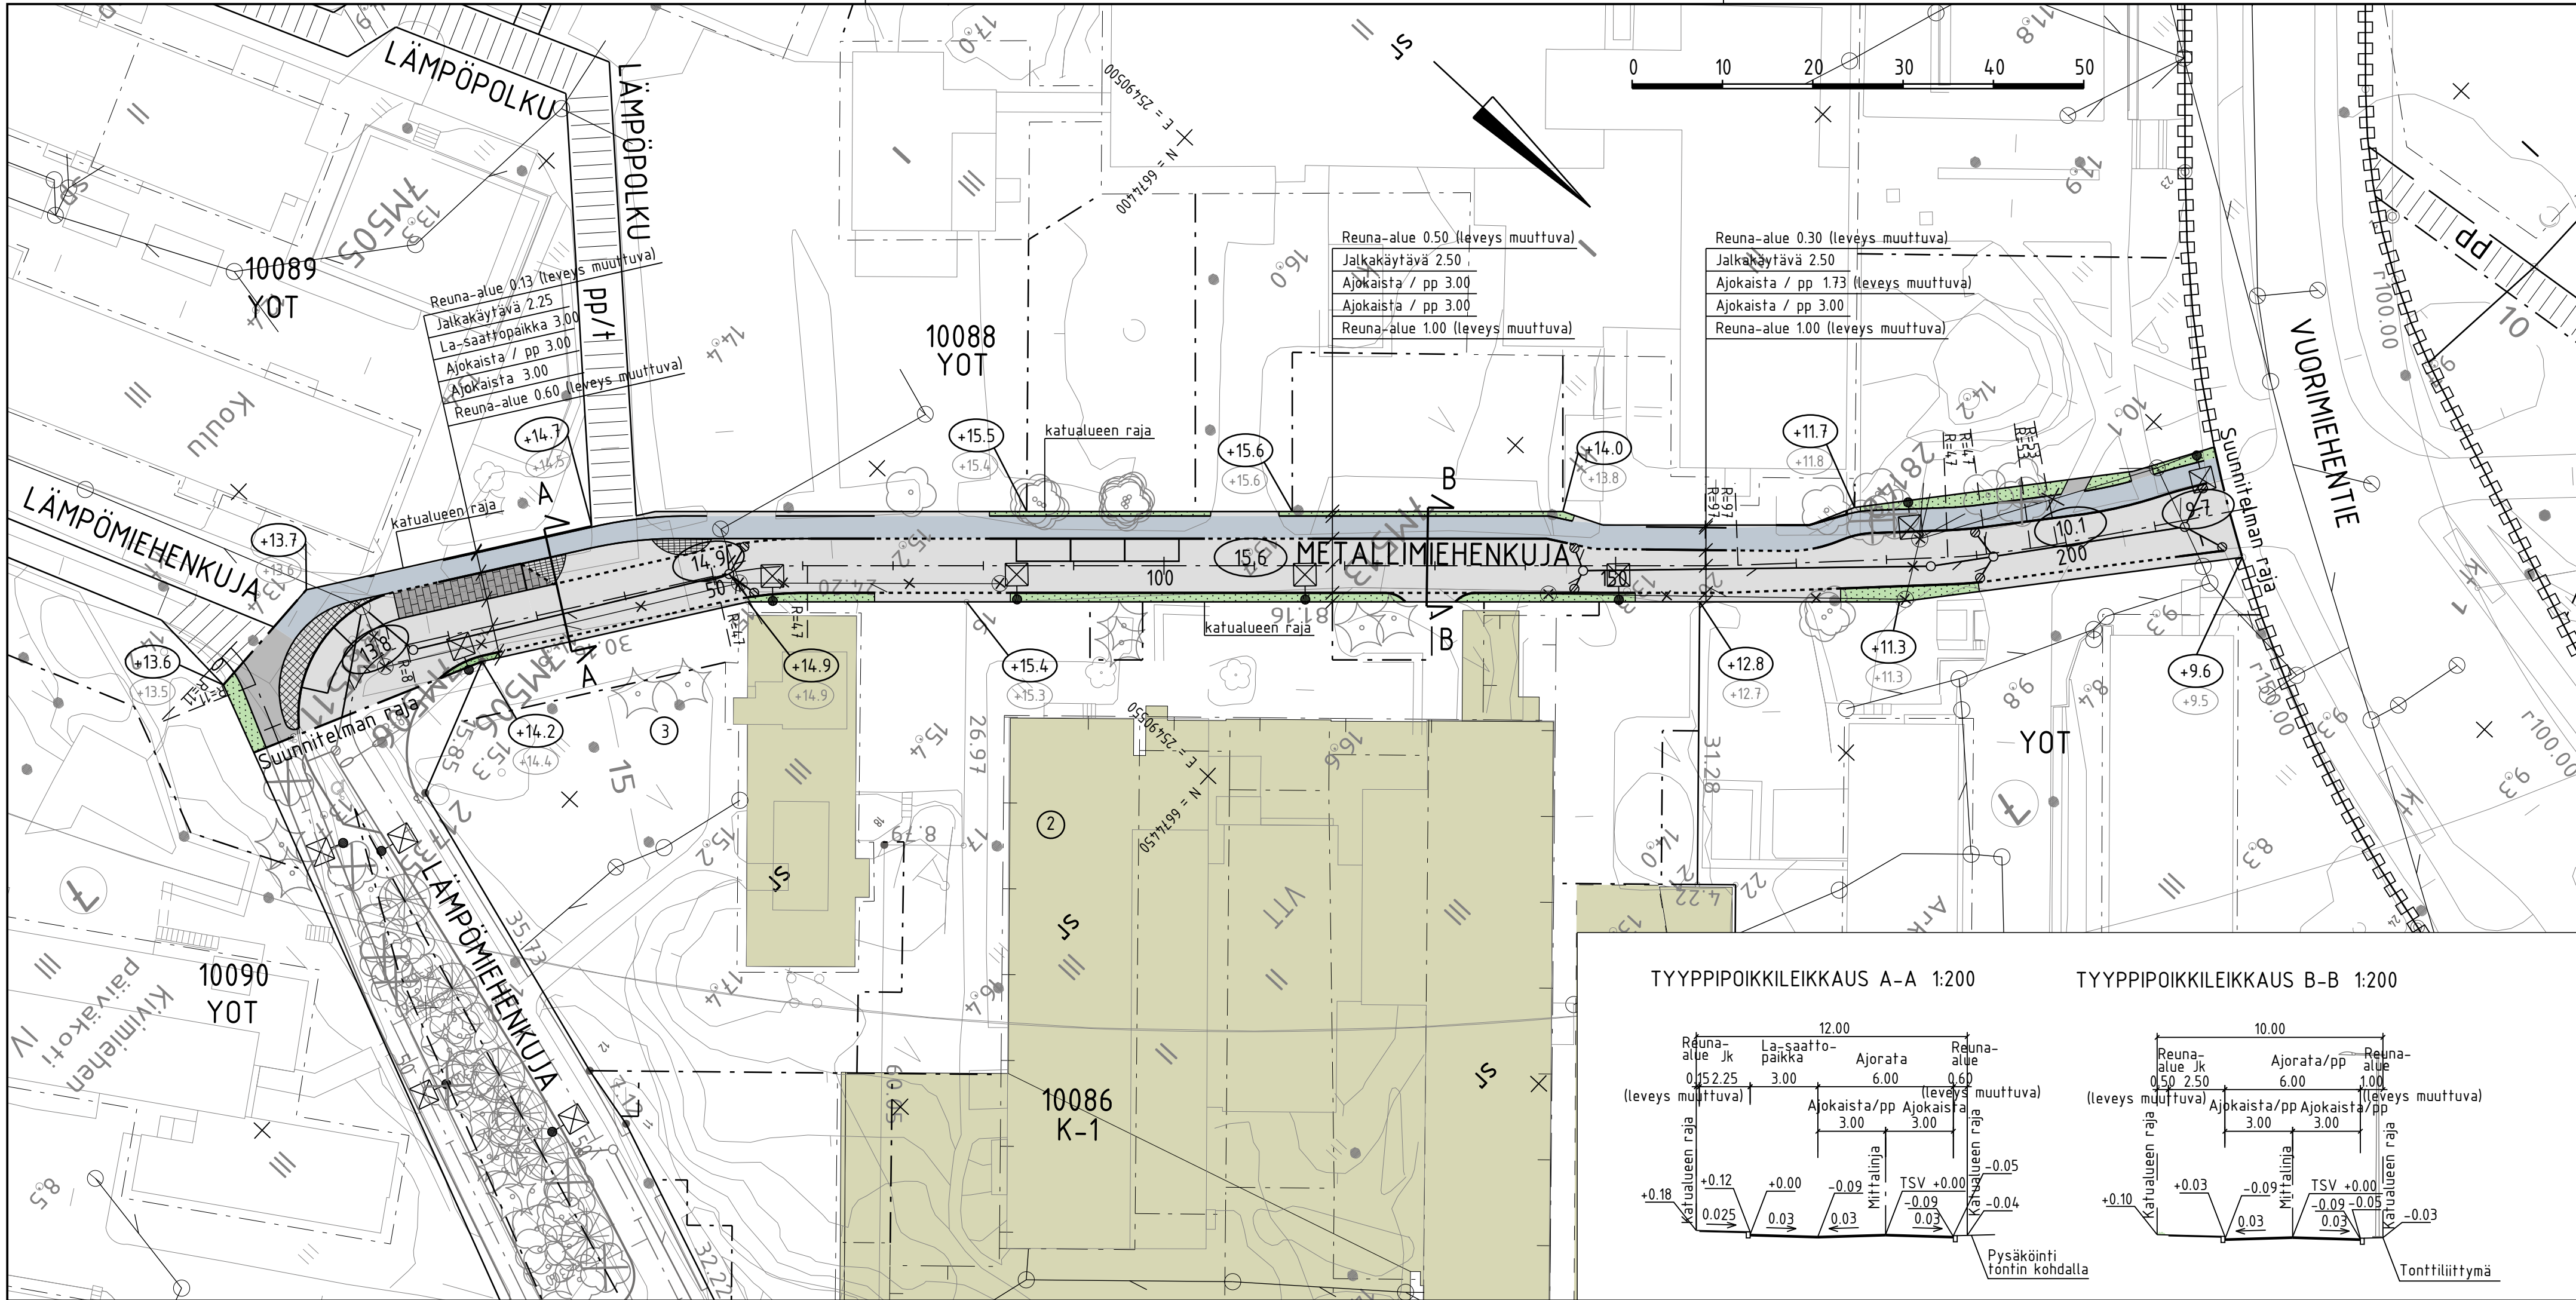


MERKINTÖJEN SELITYS

- ajorata, asfaltti
- jk+pp-tie / jk, asfaltti
- reunatuki
- madallettu reunatuki
- kiveys
- viheralue
- nykyinen / poistettava puu
- hulevesiviemäri, suunniteltu / rakennettu
- hulevesikaivo
- tarkastuskaivo
- likim. suunniteltu korkeusasema
- likim. suunniteltu maanpinnan korkeusasema
- likim. nykyinen maanpinnan korkeusasema
- valaisinpylväs

TYYPPIPOIKKILEIKKAUS A-A 1:200

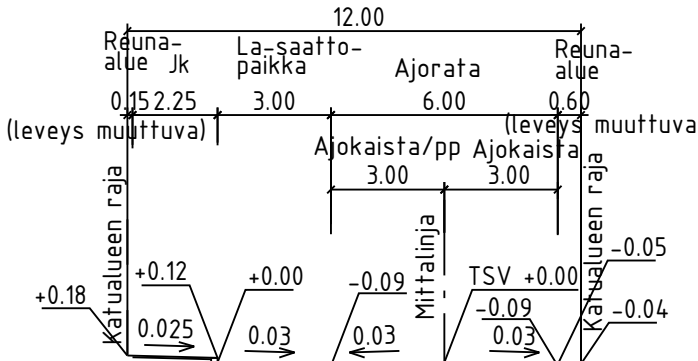

TYYPPIPOIKKILEIKKAUS B-B 1:200

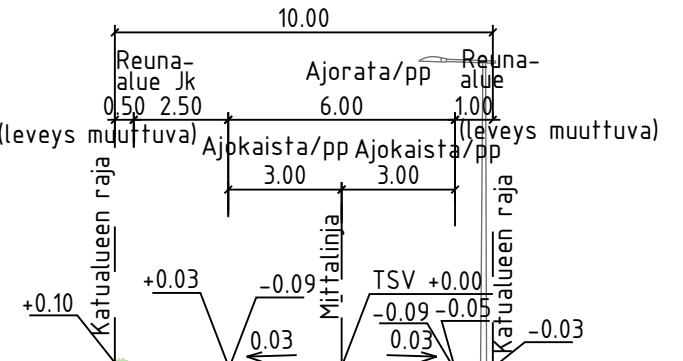

		ESPOON KAUPUNKI KAUPUNKITEKNIKAN KESKUS		ESBO STAD STADSTEKNIKCENTRALEN		PIIR.T.	
ALUE		KAAVA KIVIMIES		KAUP.OSA 10 OTANIEMI		SUUNN.	
						TARK. 13.10.2025 Anna Jokinen	
						HYV. 13.10.2025 Heli Rautio	
						PJK	
						TELA	
NIMI		METALLIMIEHENKUJA		AIHE KATU		KLEHTI 22T	
						LBTYY	
						KAAVA 1:500, 1:200	
						KORD. JÄRJ. ETRS-GK25 KORKEUS JÄRJ. N2000	
PIIR. LAJI		KATUSUUNNITELMA JA TYYPPIPOIKKILEIKKAUS		NRO		8105/002	
		HSY:n vesihuolto		NRO		REV.HYV.	
		PL 100 00066 HSY p.(09) 15611		.		REV.TARK.	
						HYV.	
						TARK.	
GT		GEOTEKNIikka- YKSIKÖ		KONS.		KONS. strowise 3.10.2025	
SUUNN.						SUUNN. Satu Korander	
TARK.						TARK. Kaisu Vähäkuopus	