


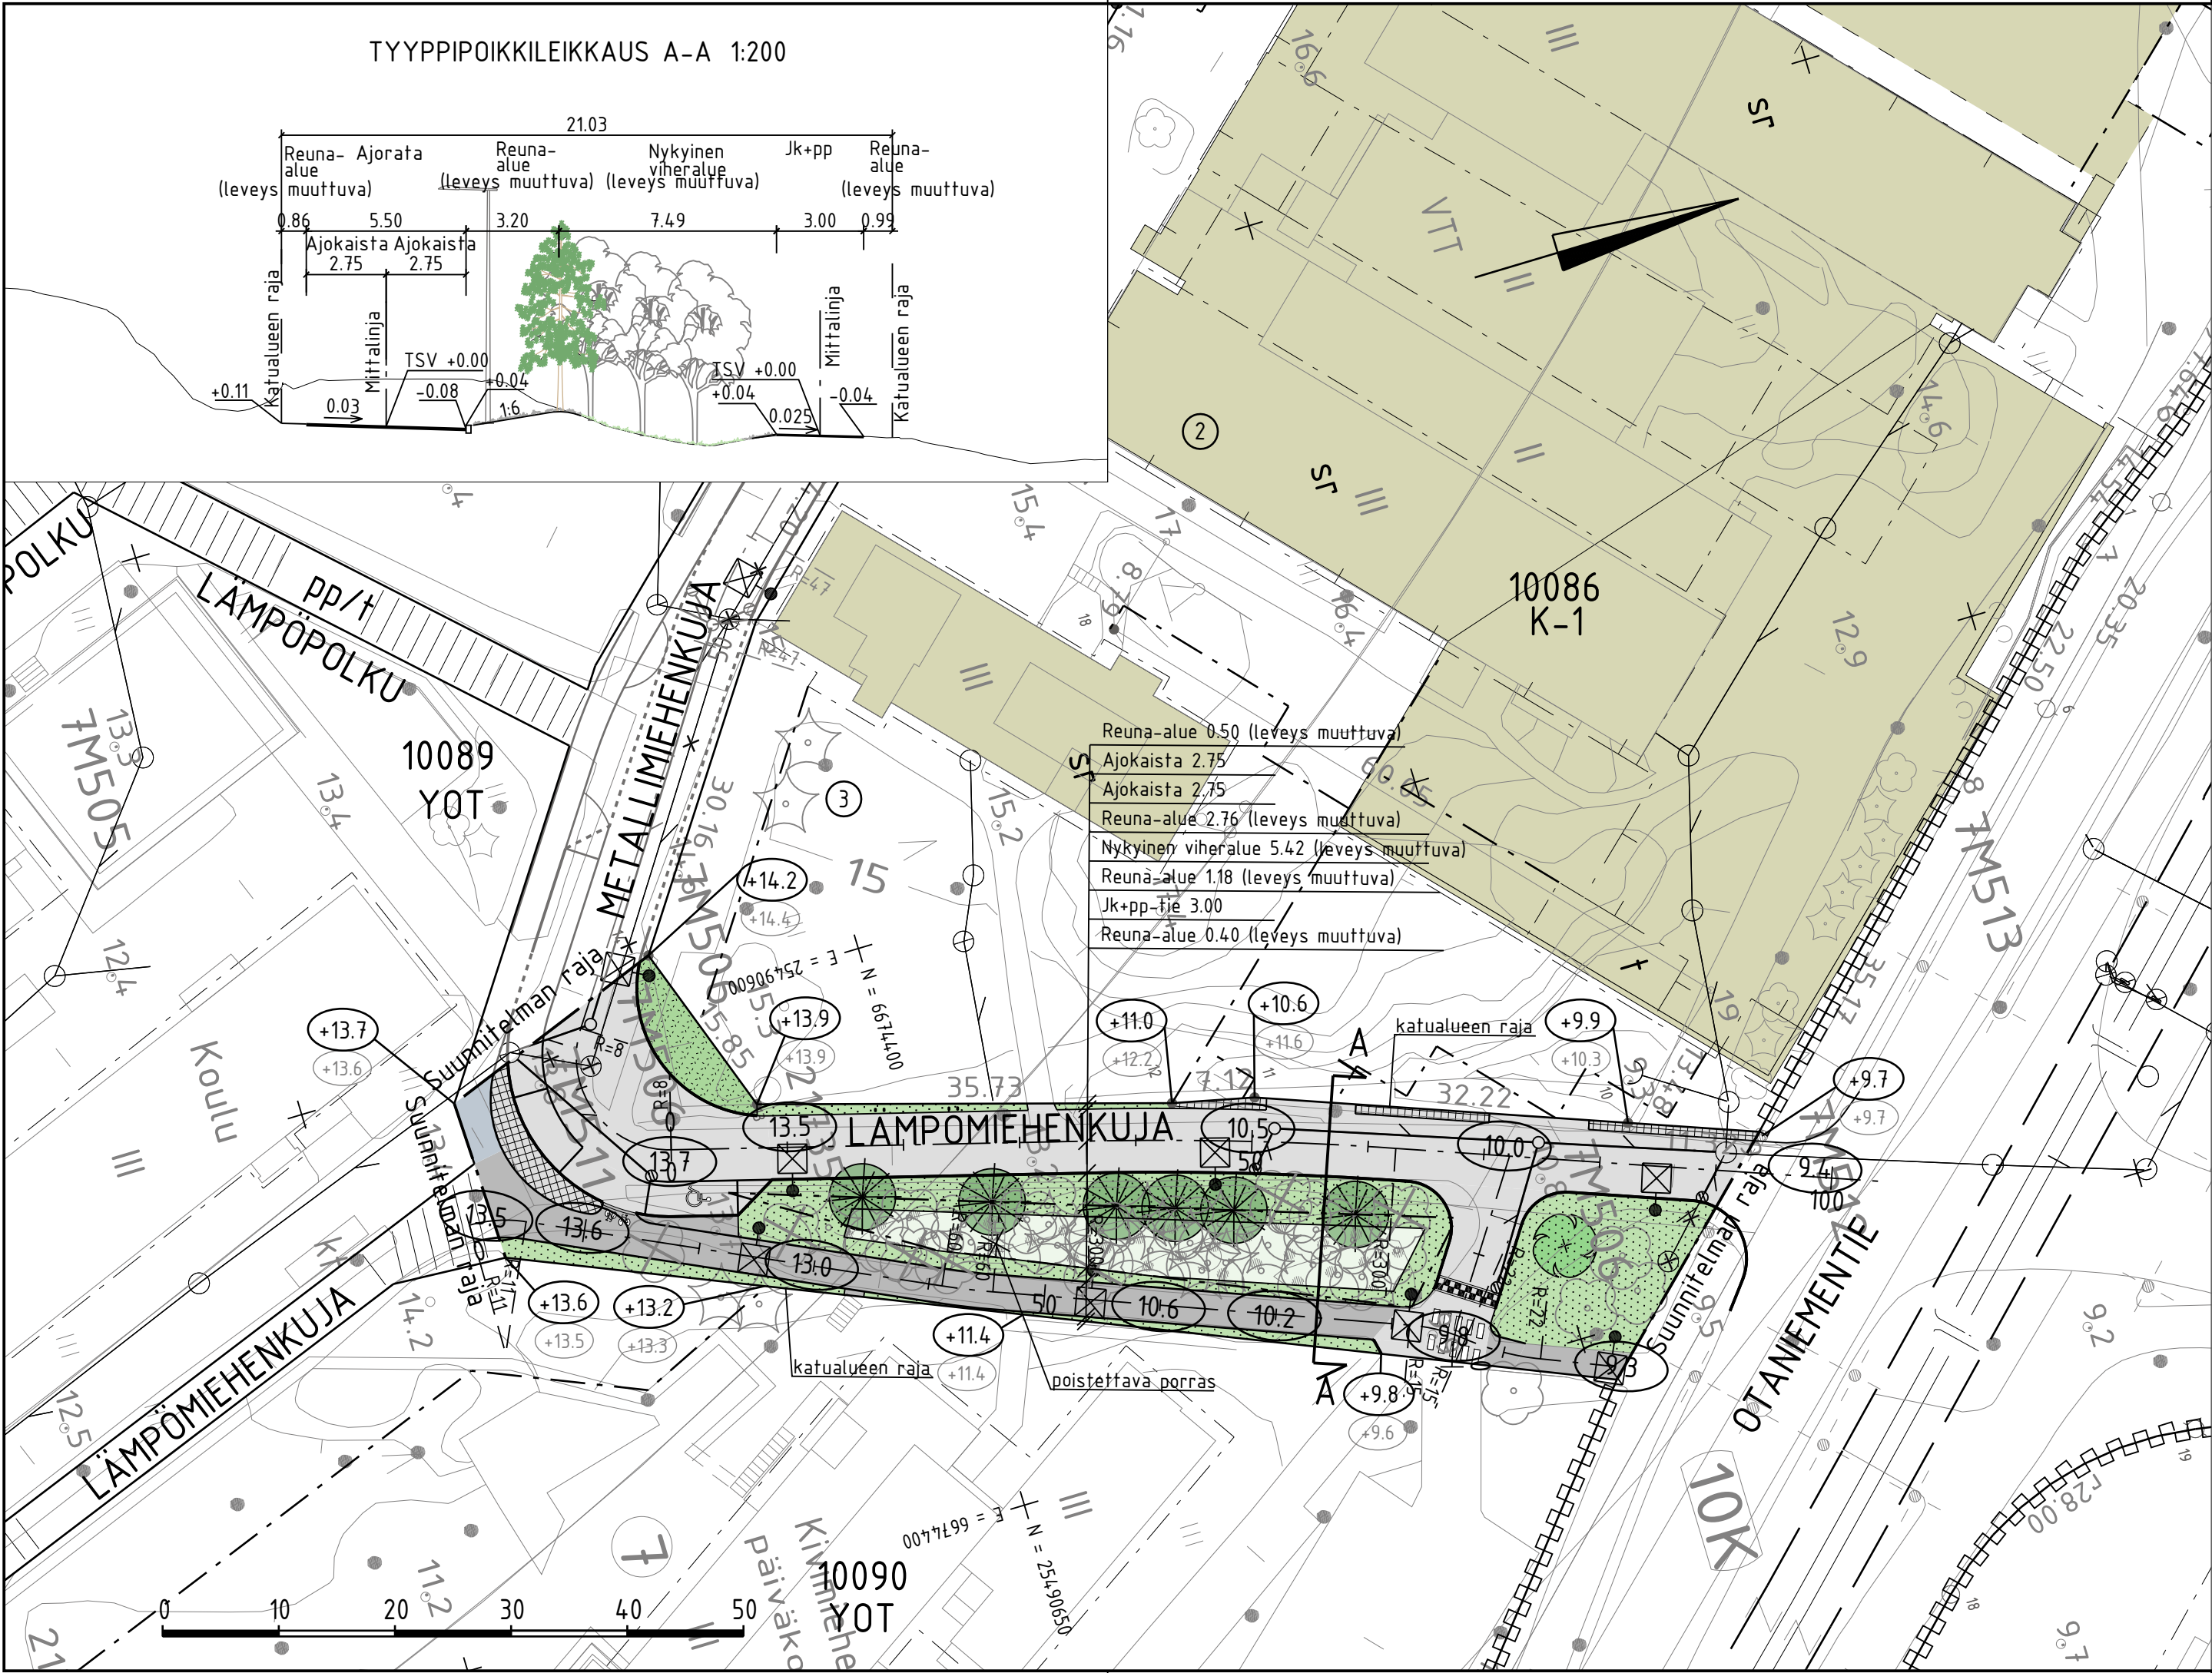

MERKINTÖJEN SELITYS

- ajorata, asfaltti
- jk+pp-tie /jk, asfaltti
- reunatuki
- madallettu / upotettu reunatuki
- kiveys
- viheralue
- nykyinen metsänpohja
- istutettava puu
- nykyinen / poistettava puu
- hulevesiviemäri, suunniteltu / rakennettu
- hulevesikaivo
- tarkastuskaivo
- 9.9
- likim. suunniteltu korkeusasema
- likim. suunniteltu maanpinnan korkeusasema
- likim. nykyinen maanpinnan korkeusasema
- korotetun alueen viiste
- valaisinpylväs



	M		S	T/H
B	M		S	T/H
A	M		S	T/H
	ESPOON KAUPUNKI KAUPUNKITEKNIKAN KESKUS		ESBO STAD STADSTEKNIKCENTRALEN	
ALUE	KAAVA KIVIMIES		KAUP.OSA 10 OTANIEMI	
NIMI	LÄMPÖMIEHENKUJA		PIIRI .	
			SUUNN.	
			TARK. 13.10.2025 Anna Jokinen	
			HYV. 13.10.2025 Heli Rautio	
AIHE	KATU		PPK	
PIIR. LAJI	KATUSUUNNITELMA JA TYYPPIPOIKKILEIKKAUS		TELA	
	HSY:n vesihuolto PL 100 00066 HSY p.(09) 15611	NRO	KLEHTI 22T	
			LIITTYV.	
			KAAVA 1:500, 1:200	
			KOORD.JARJ. ETRS-GK25 KORKEUS.JARJ. N2000	
GT	GEOTEKNIKKA-YKSIKKÖ	KONS.	NRO 8105/003	
SUUNN.		KONS.	SITOWISE 3.10.2025	
TARK.		KONS.	Satu Korander	
		KONS.	Kaisu Vähäkuopus	