


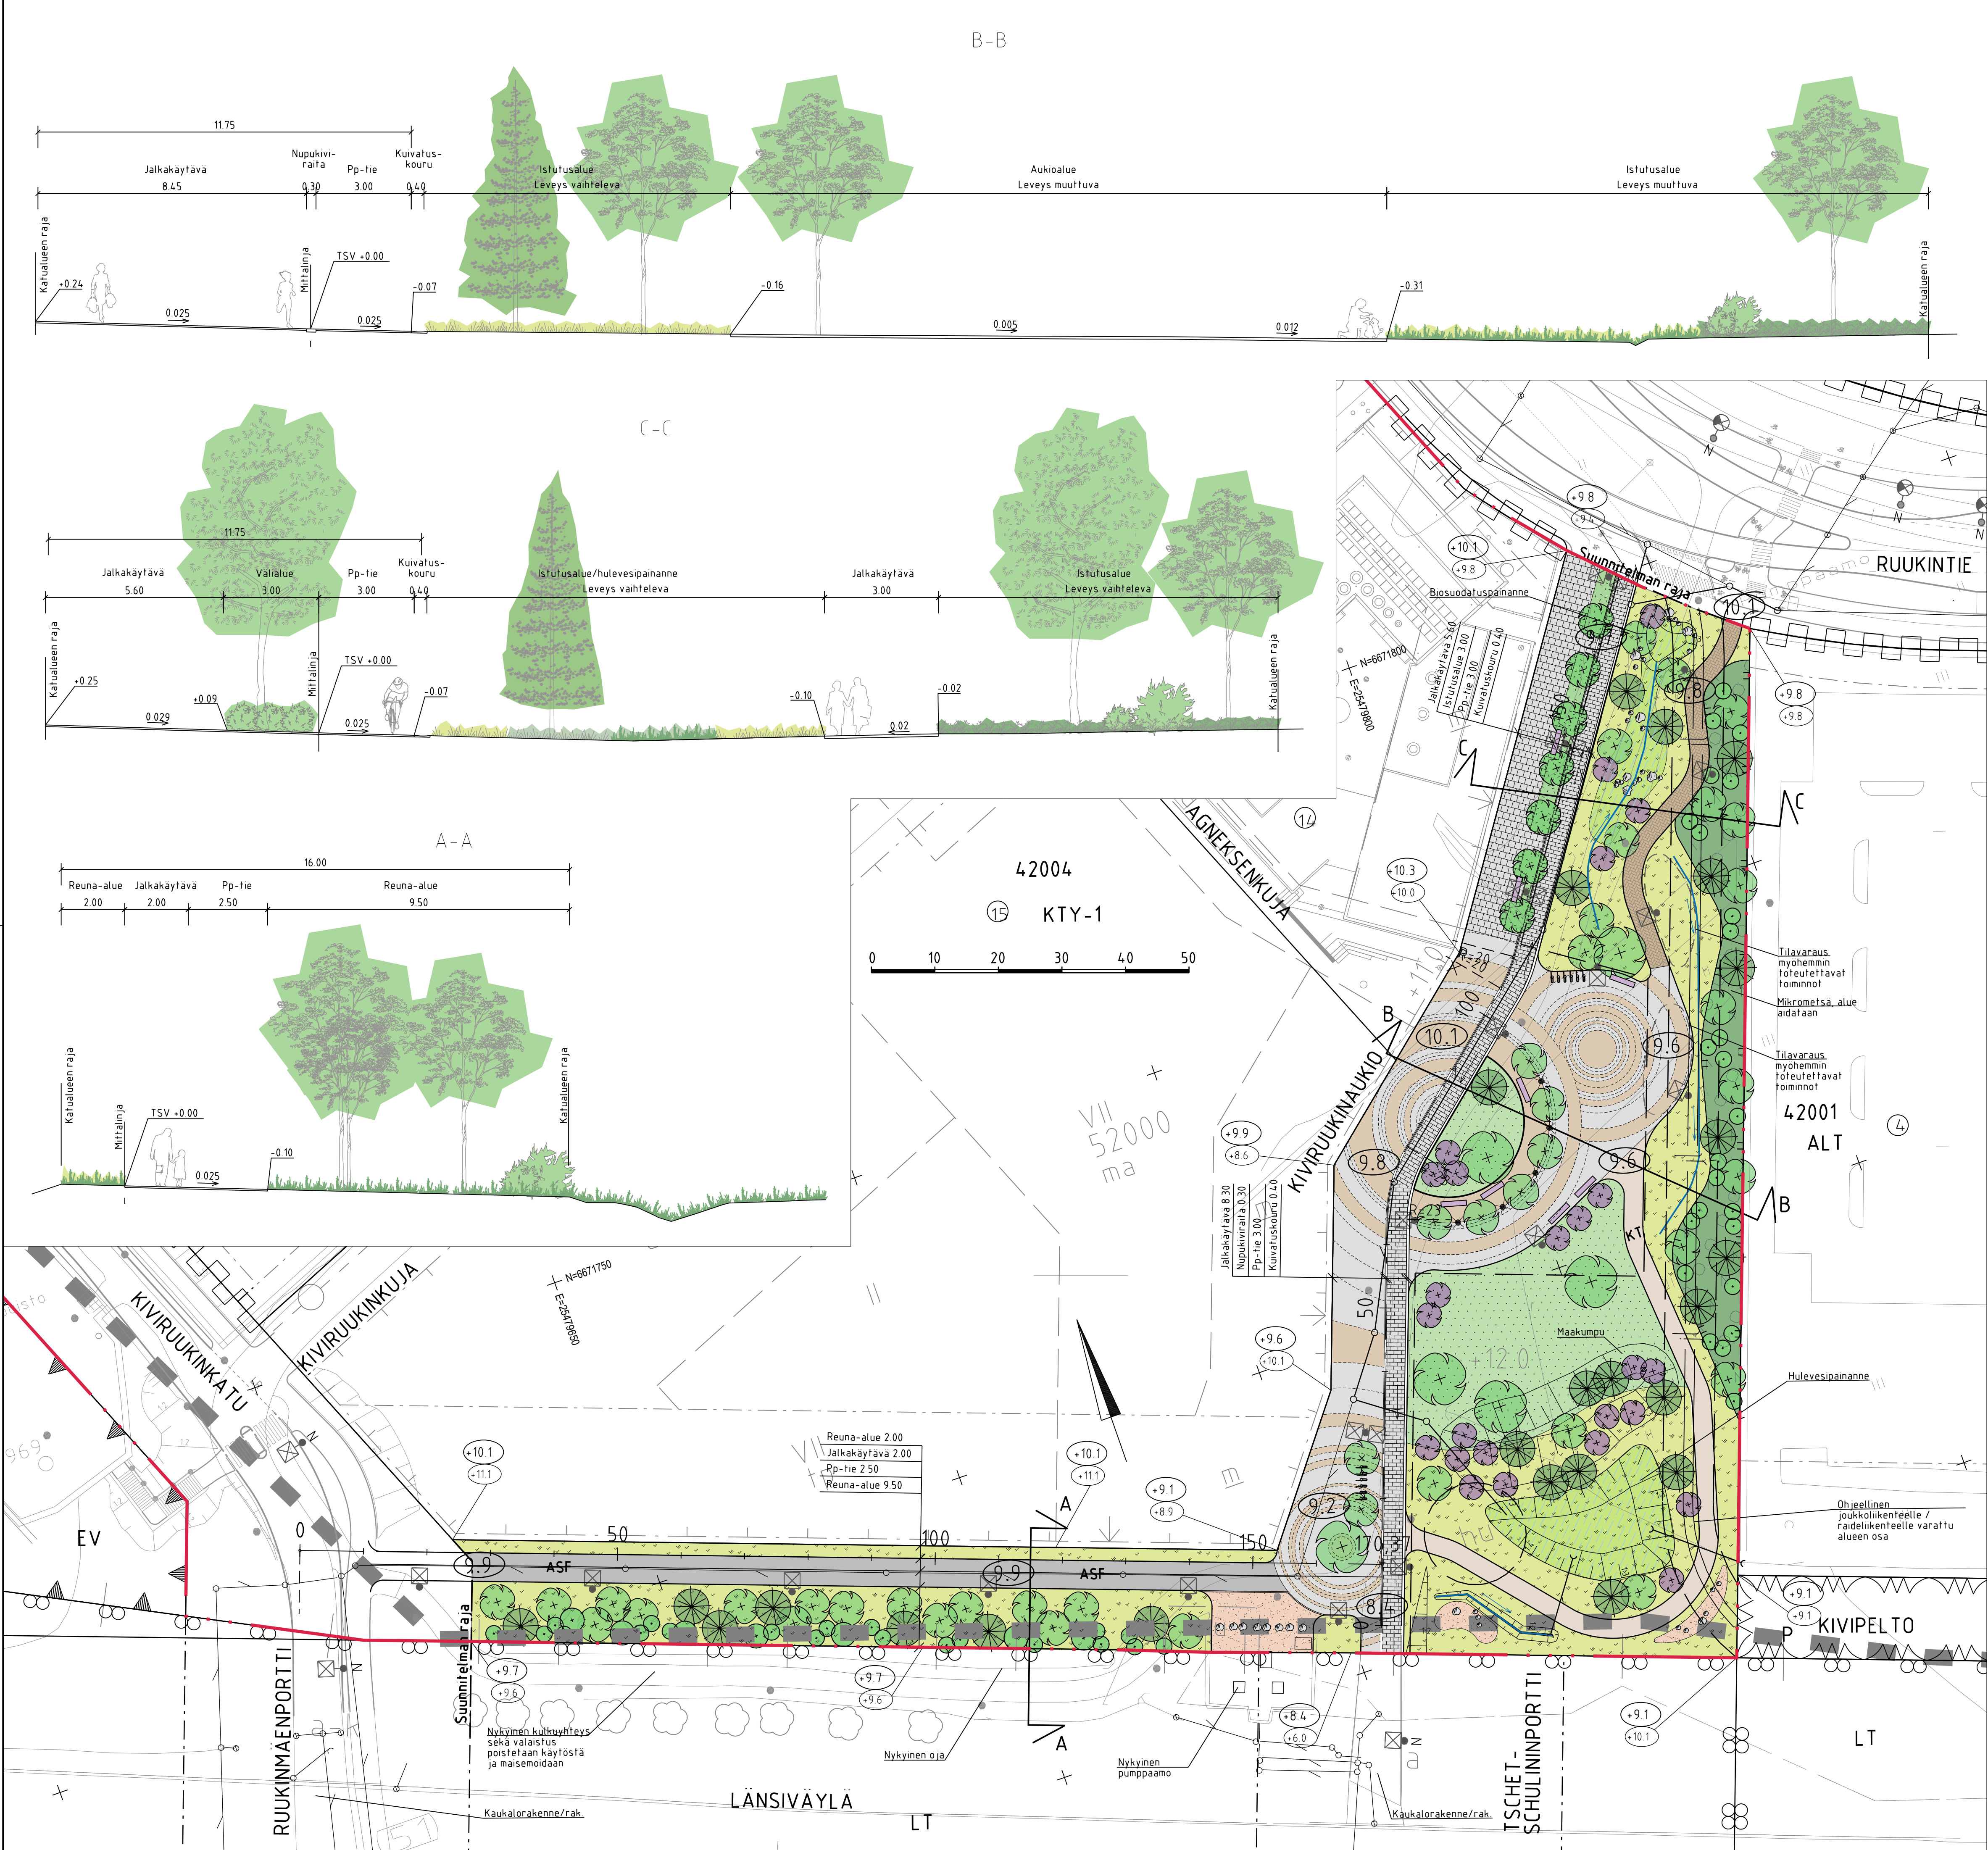

MERKINTÖJEN SELITYS

- Nykyinen lehtipuu
- Lehtipuu
- Kukkiva lehtipuu
- Havupuu
- Yksittäispensas
- Niitty
- Hulevesien hallinta niityllä
- Polyttajäystävällinen paahdekenttä
- Nurmi
- Lehtipensas
- Mikrometsä
- ASF
- KT
- Maatiili
- Kiveyksen suurkuvio, luonnonkivi ja betonikivi
- Luonnonkivi
- Betonikivi
- Valaisimet
- Pollarivalaisin
- Nupukiviraita
- Hulevesikouru ja virtausnuoli
- Reunakivi
- Penkki
- Pyöräteline
- Maakivi
- Oja ja virtausnuoli
- Rumpu
- Aita
- Paikallinen ekologinen yhteys (Espoon luontotietojärjestelmä, 9/2024)
- hulevesiviemäri, suunniteltu / rakennettu
- hulevesikaivo
- tarkastuskaivo
- likim. suunniteltu korkeusasema
- likim. suunniteltu maanpinnan korkeusasema
- likim. nykyinen maanpinnan korkeusasema



ESPOON KAUPUNKI KAUPUNKITEKNIKAN KESKUS		ESBO STAD STADSTEKNIKCENTRALEN		PROJEKTI 14.11.2025 Sirpa Salminen
KAAVA RUUKINKUHTA		KAUP OSA 42 SAUNALAHTI		HYV. 17.11.2025 Heli Rautio
NIMI KIVIRUUKINAUKIO JA KIVIRUUKINPIENNAR		KATU		PIK. 25/1
AHE KATU		KATUSUUNNITELMA, TYYPIPOIKKILEIKKAUS		MASTO 1500, 1:100
PÄIV. 14.11		HSY:n vesihuolto PL 100 00066 HSY p.1001 1541		ETRS-GK25 N2000
GT SUUNNITTELU- YKSIKÖ		NRO RANKO		8137/005
TARK. Jukka Juuti, Elias Räsänen		TARK. Hanna Myllylä, Madis Sisask		