


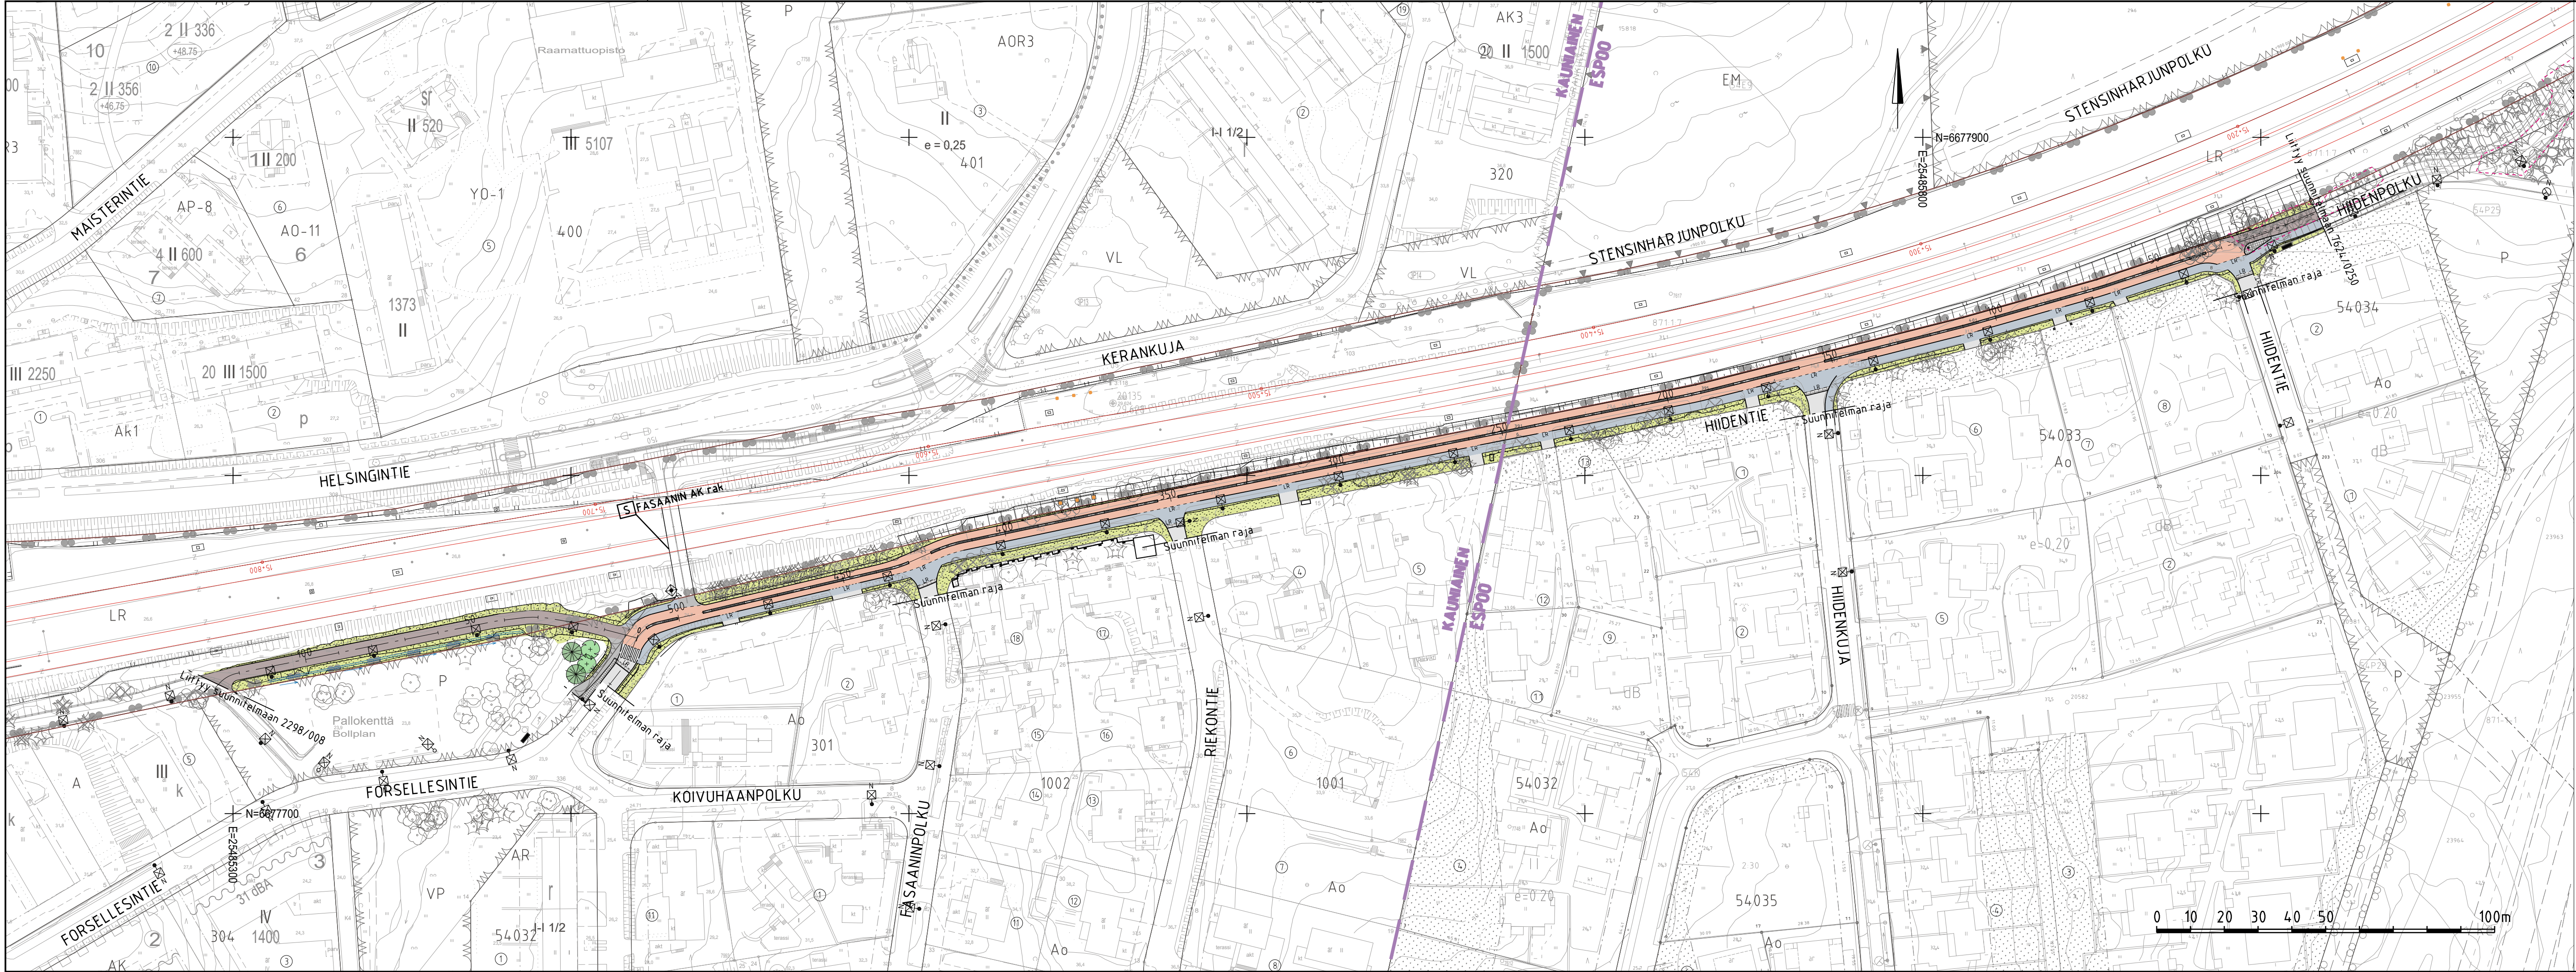

PIIRUSTUSMERKINNÄT

- ajorata, punainen asfaltti
- ajorata
- pyörätie
- yhdistetty jalkakäytävä ja pyörätie
- jalkakäytävä
- kiveys
- viheralue
- mitattu/nykyinen puu
- puiden poiston alueraja
- poistettava puu
- istutettava puu
- hyppytolppa
- reunatuki
- madallettu reunatuki
- luiskattu reunatuki
- upotettu reunatuki
- tukimuuri
- avo-oja
- kaide
- suojaite
- valaisin
- nykyinen valaisin
- rautatietalueen raja
- rautatien paalulukemat
- kunnan raja

LUONNOS 28.11.2025

	KAUNIAISTEN KAUPUNKI YHDYSKUNTATOIMI KUNTATEKNIikka		GRANKULLA STAD SAMHÄLLSTEKNIK KOMMUNTEKNIK		PIIRI	
	ALUE KAAYA Ak 33		KAUP OSA 1		SUUNN	
	ESPOON KAUPUNKI KAUPUNKITEKNIKAN KESKUS		ESBO STAD STADSTEKNIKCENTRALEN		TARK	
	ALUE KAAYA NIHTISILTA		KAUP OSA 54 KILO		HYV	
NIMI	HIIDENTIE-FORSELLESINTIE				PPK	
					TELA	
AIHE	KATU, KEVYT LIIKENNE				KLIENTI	190
					KLIENTY	190
PIIRI LAJI	KATUSUUNNITELMA, KOOSTEPIIRUSTUS				MAAVAL	1:1000
					KODIN JÄRJ.	ETRS-GK25
	HSY:n vesihuolto PL 100 00066 HSY p.09/15611				KORKEUSJÄR.	N2000
					PROJ.	8101/001
GT	GEOTEKNIIKKA- YKSINÖ		RAMBOLL		REV HYV	
					REV TARK	
SUUNN					HYV	
TARK					TARK	
					XXX	
					XXX	