


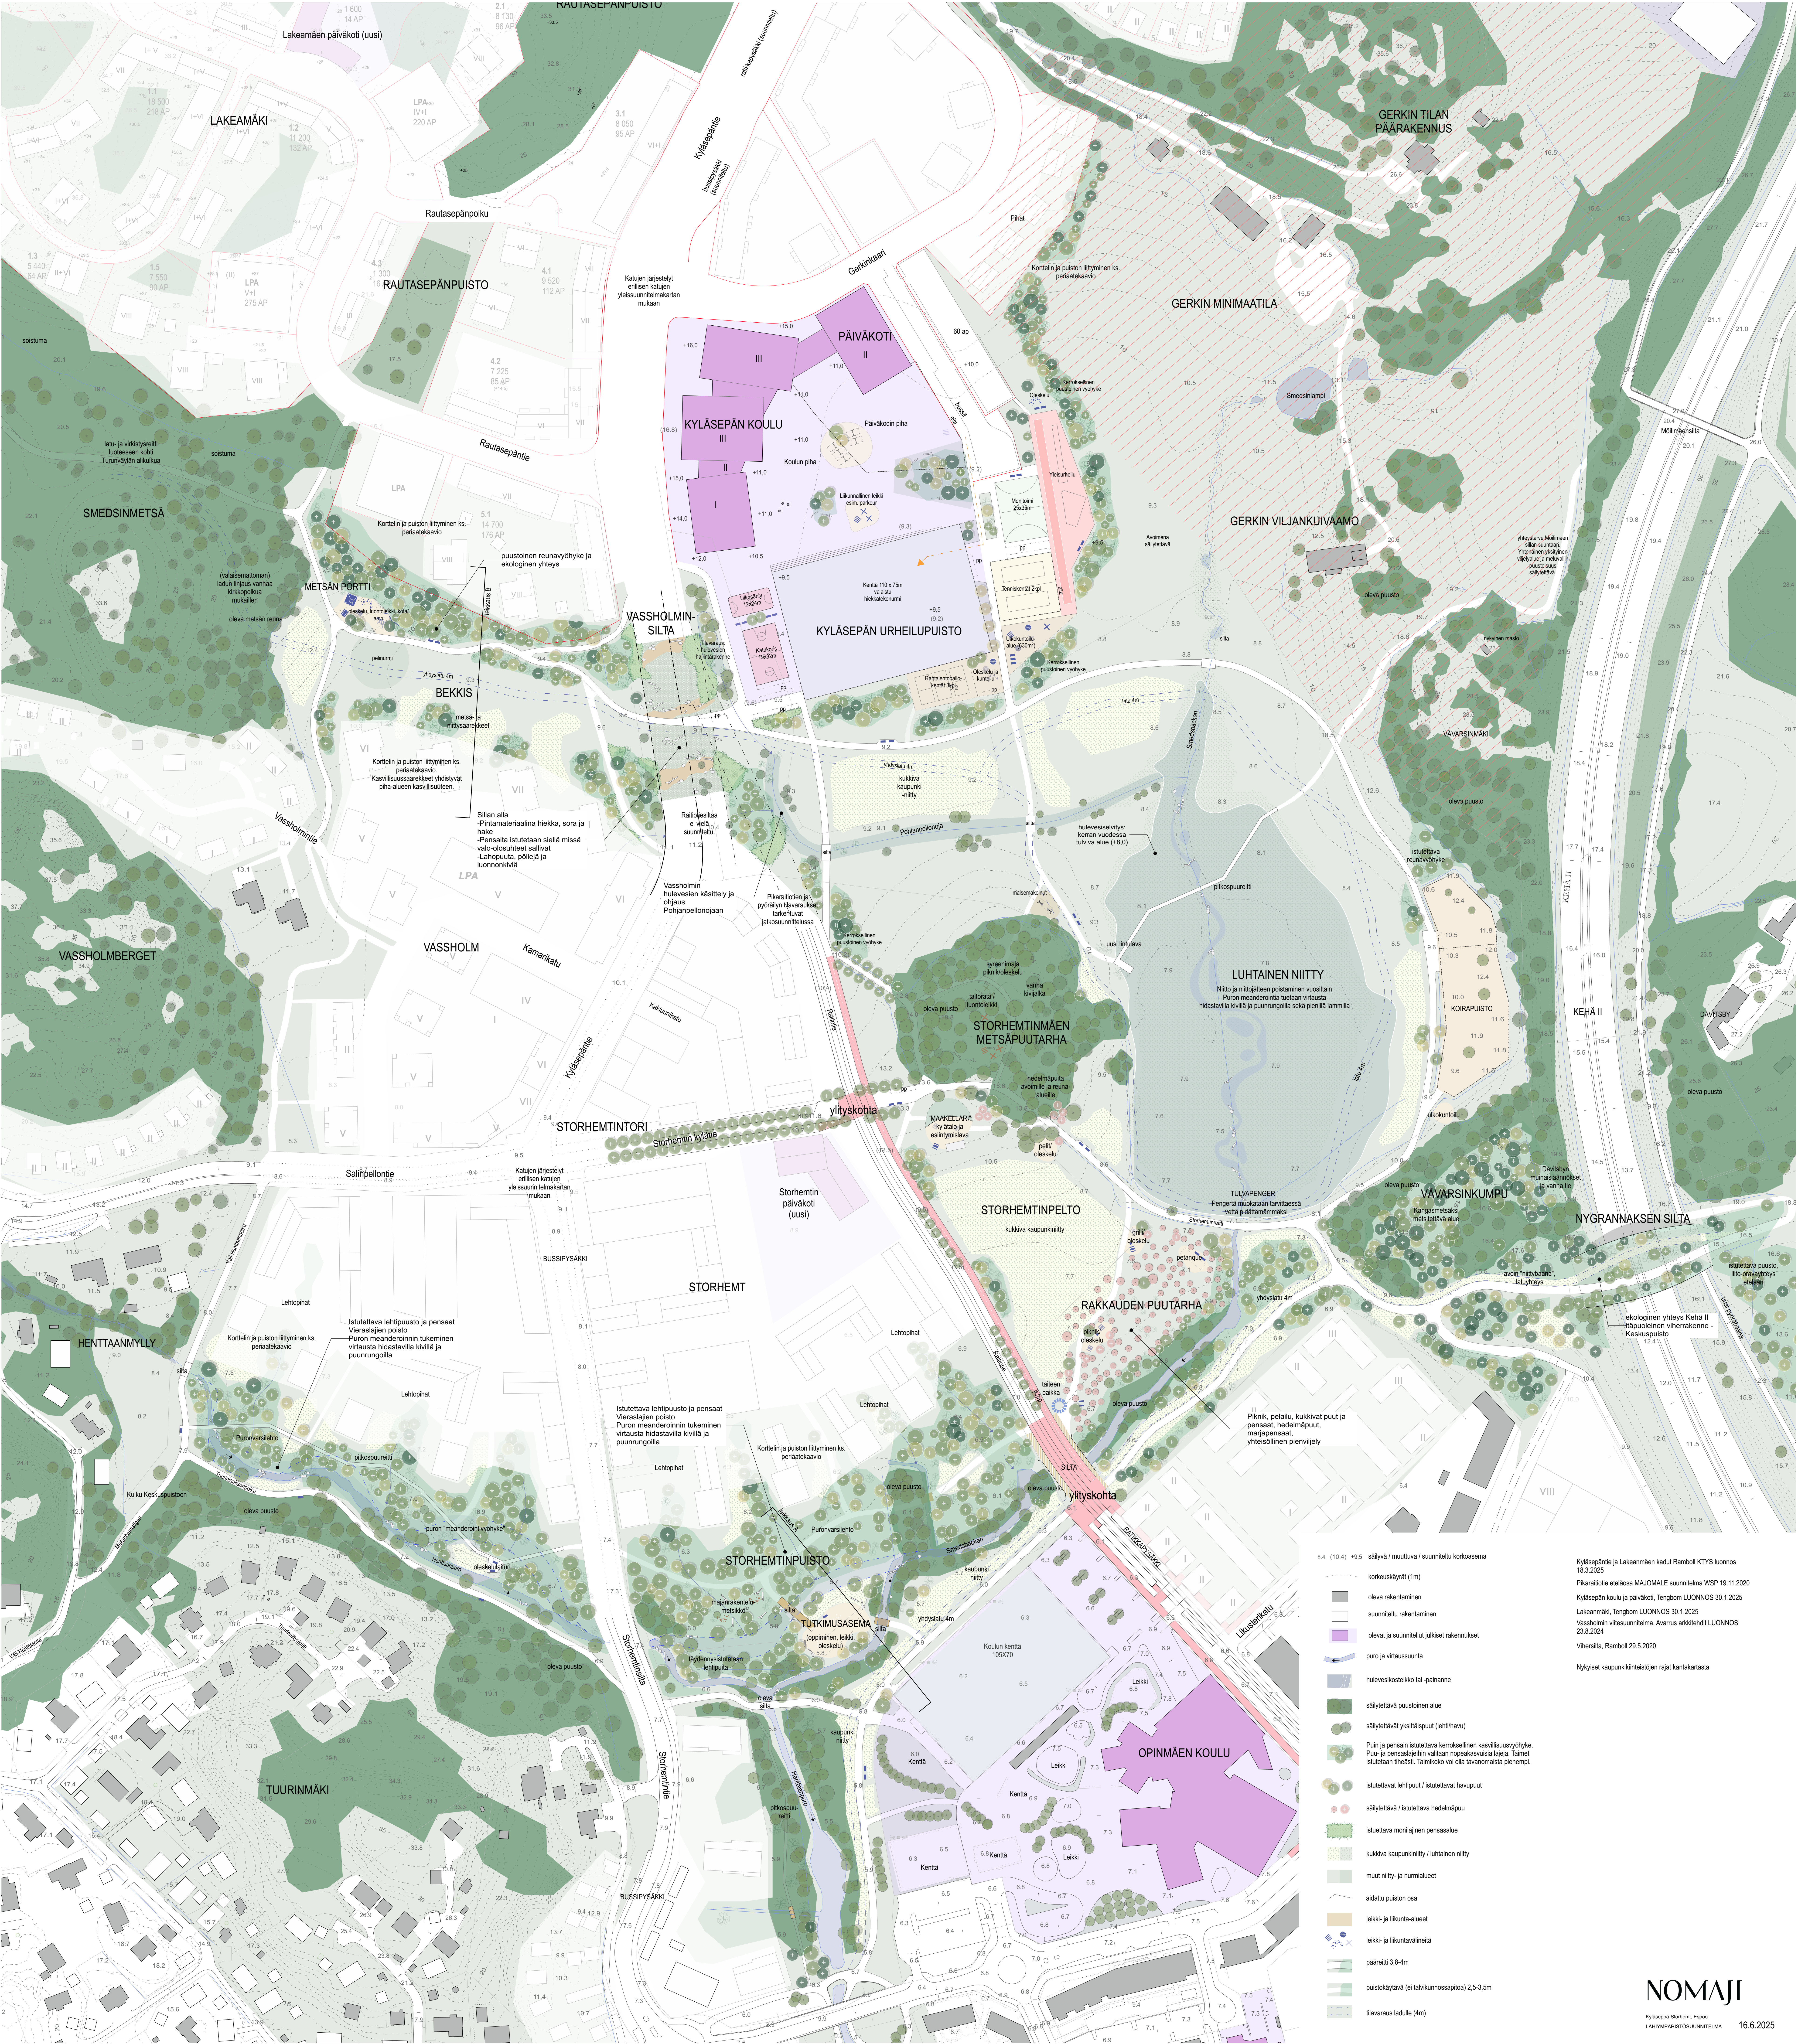

- 8.4 (10.4) +9.5 säilyä / muuttua / suunniteltu korkeusma
- korkeuskäyrät (1m)
 - oleva rakentaminen
 - suunniteltu rakentaminen
 - olevat ja suunnitellut julkiset rakennukset
 - puro ja virtausuunta
 - hulevesikosteikko tai -päännne
 - säilytettävä puustoinen alue
 - säilytettävät yksittäispuut (lehtihav)
 - Puin ja pensain istutettava kerroksellinen kasvillisuusvyöhyke. Puro- ja pensaslehtien valitaan nopekasvuisia lajeja. Taimet istutetaan tiheästi. Taimikoko voi olla tavonomaista pienempi.
 - istutettavat lehtipuut / istutettavat havupuut
 - säilytettävä / istutettava heidealmapu
 - istutettava monilajinen pensasalue
 - kukkiava kaupunkiniitty / luhtainen niitty
 - muut niitty- ja nurmialueet
 - aidattu puiston osa
 - leikki- ja liikunta-alueet
 - leikki- ja liikuntavälineistö
 - pääreitit 3.8-4m
 - puistokäytävä (ei talvikunnossapitoa) 2.5-3.5m
 - tavarauts ladulle (4m)

Kyläsepäntie ja Lakeamäen kadut Ramboll KTYS luonnos 18.3.2025
Pikaratkottei eteläosa MAJOMALE suunnitelma WSP 19.11.2020
Kyläsepän koulu ja päiväkot, Tengbom LUONNOS 30.1.2025
Lakeamäki, Tengbom LUONNOS 30.1.2025
Vassholmin viljelualue, Avarus arkkitehti LUONNOS 23.8.2024
Vihersilta, Ramboll 29.5.2020

Nykyiset kaupunkiniittien rajat kantakartasta