


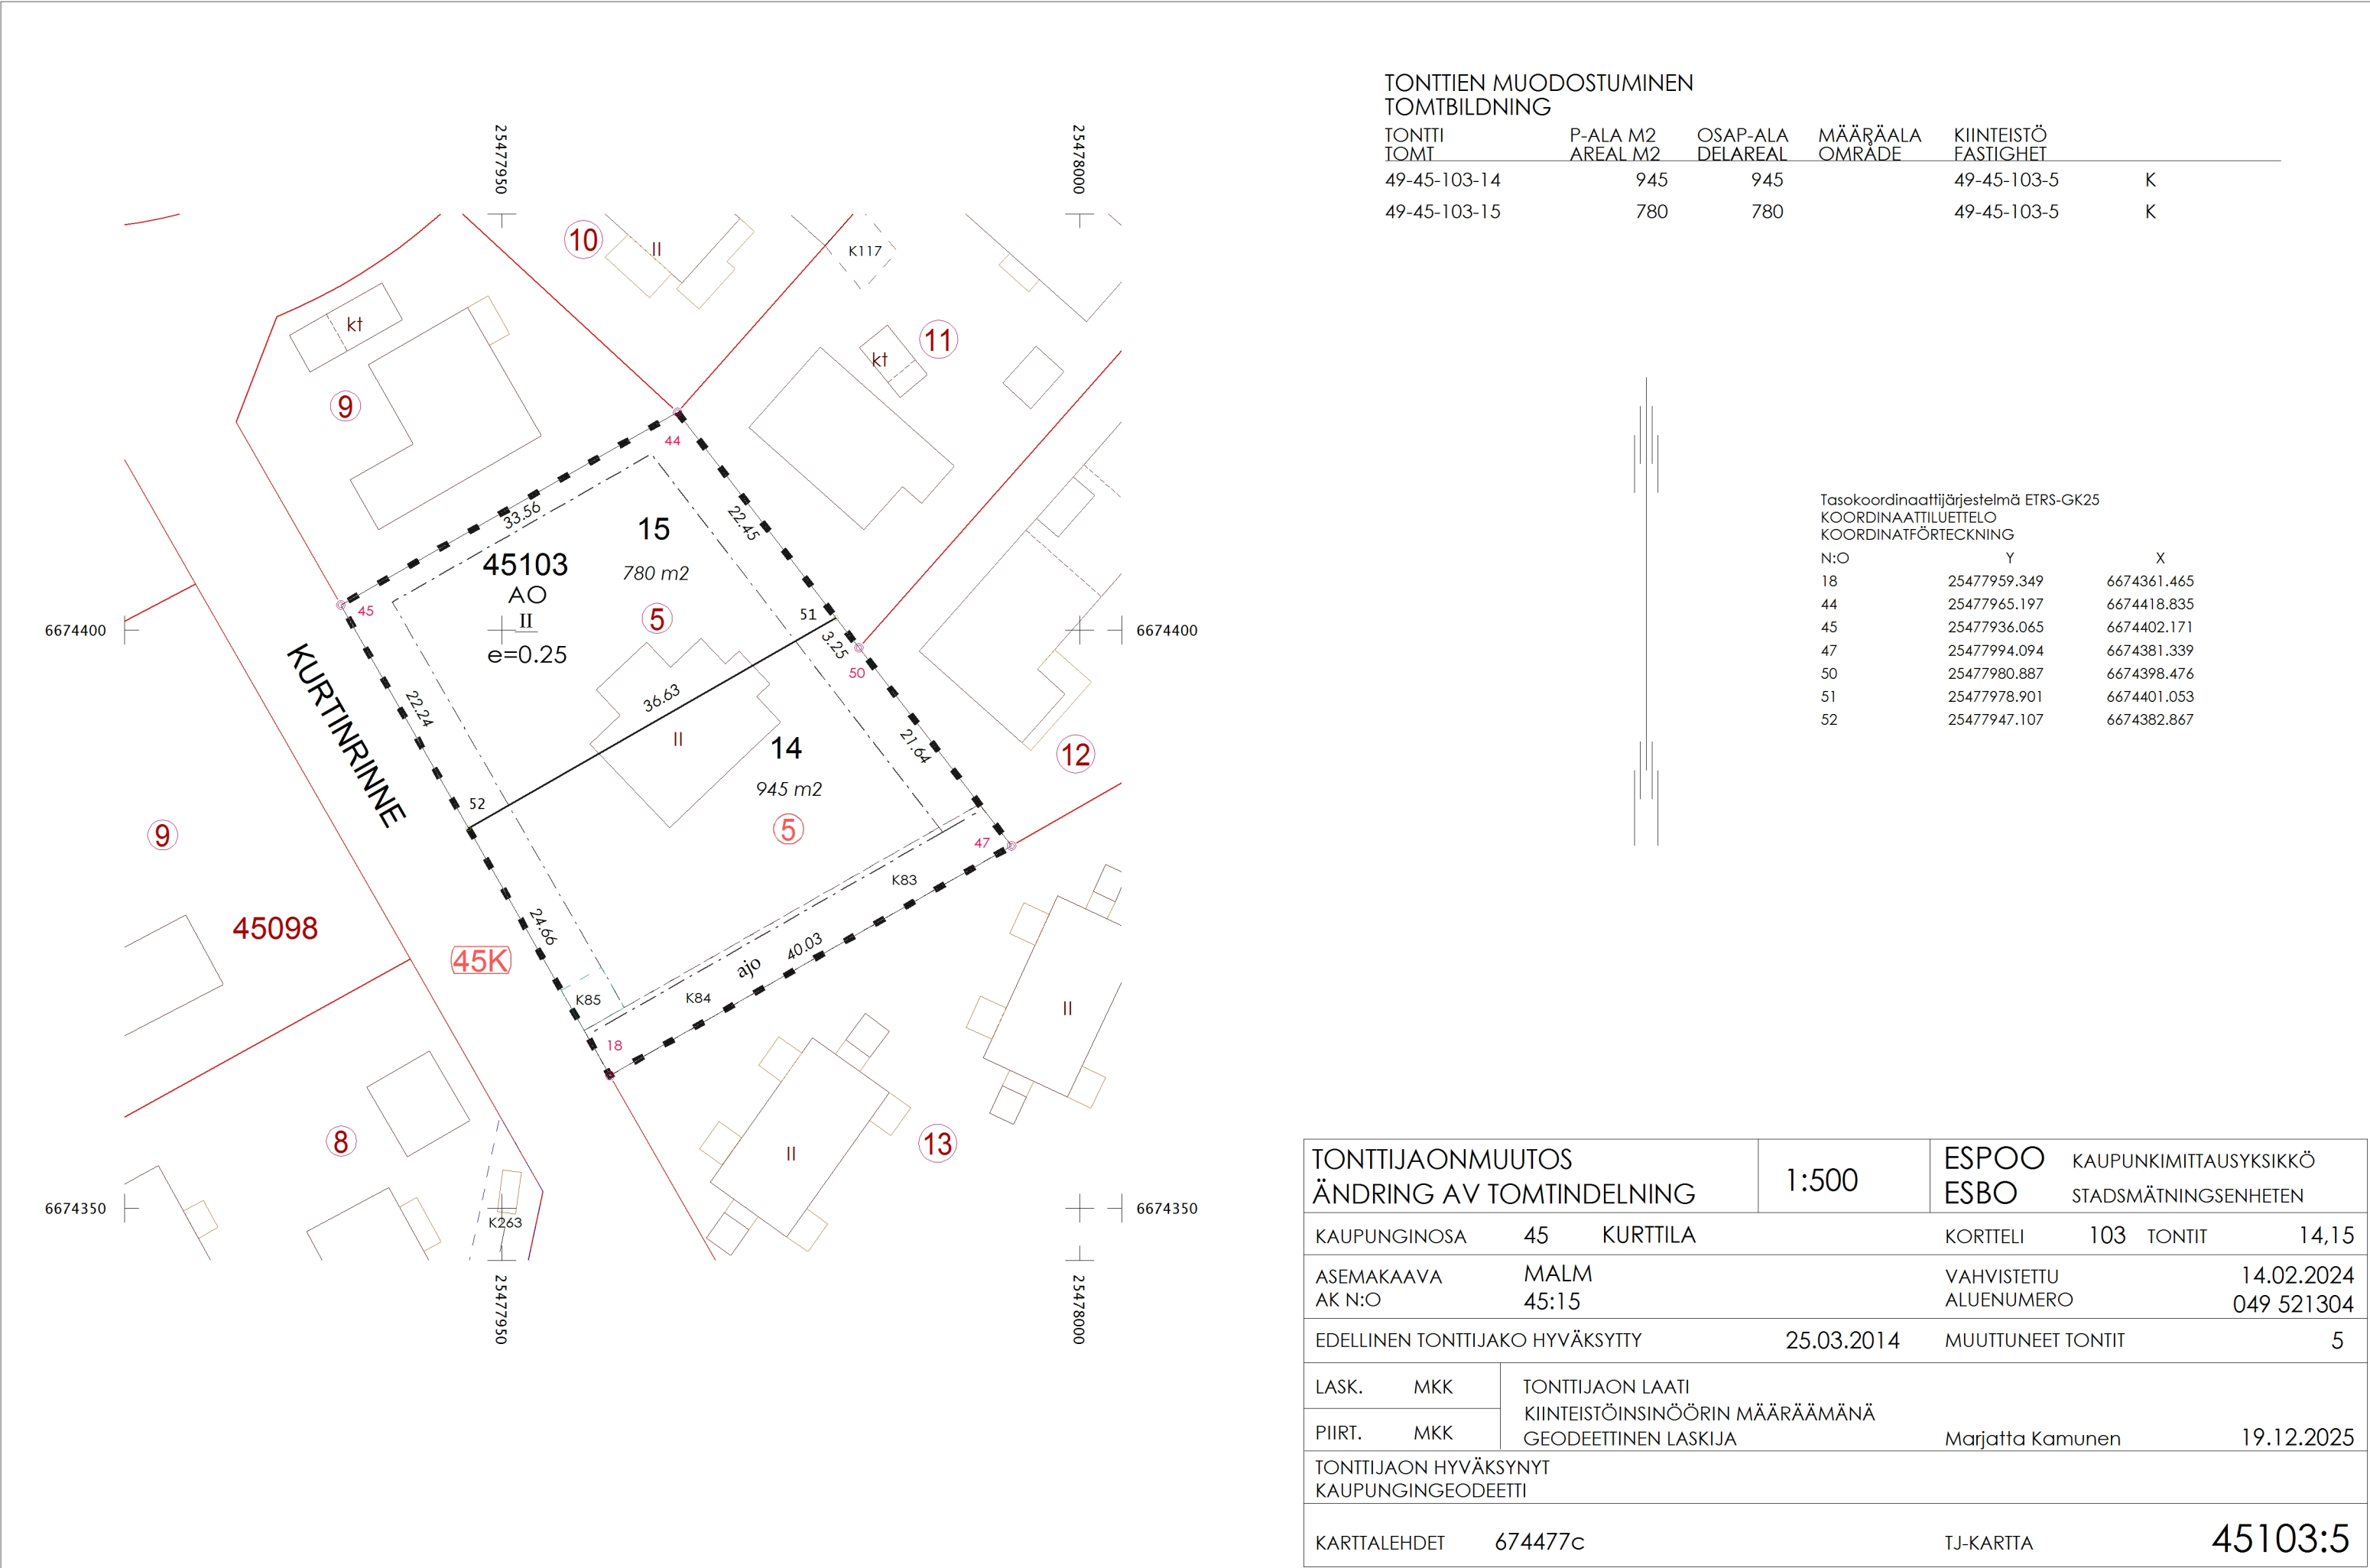

TONTTIEN MUODOSTUMINEN  
TOMTBILDNING

| TONTTI<br>TOMT | P-ALA M2<br>AREAL M2 | OSAP-ALA<br>DELAREAL | MÄÄRÄALA<br>OMRÅDE | KIINTEISTÖ<br>FASTIGHET |   |
|----------------|----------------------|----------------------|--------------------|-------------------------|---|
| 49-45-103-14   | 945                  | 945                  |                    | 49-45-103-5             | K |
| 49-45-103-15   | 780                  | 780                  |                    | 49-45-103-5             | K |

Tasokoordinaattijärjestelmä ETRS-GK25  
KOORDINAATTILUETTELO  
KOORDINATFÖRTECKNING

| N:O | Y            | X           |
|-----|--------------|-------------|
| 18  | 25477959.349 | 6674361.465 |
| 44  | 25477965.197 | 6674418.835 |
| 45  | 25477936.065 | 6674402.171 |
| 47  | 25477994.094 | 6674381.339 |
| 50  | 25477980.887 | 6674398.476 |
| 51  | 25477978.901 | 6674401.053 |
| 52  | 25477947.107 | 6674382.867 |

|                                              |               |                                                                             |                   |                           |                                                |
|----------------------------------------------|---------------|-----------------------------------------------------------------------------|-------------------|---------------------------|------------------------------------------------|
| TONTTIJAONMUUTOS<br>ÄNDRING AV TOMTINDELNING |               |                                                                             | 1:500             | ESPOO<br>ESBO             | KAUPUNKIMITTAUSYKSIKKÖ<br>STADSMÄTNINGSENHETEN |
| KAUPUNGINOSA                                 | 45            | KURTTILA                                                                    |                   | KORTTELI                  | 103 TONTIT 14,15                               |
| ASEMAKAAVA<br>AK N:O                         | MALM<br>45:15 |                                                                             |                   | VAHVISTETTU<br>ALUENUMERO | 14.02.2024<br>049 521304                       |
| EDELLINEN TONTTIJAKO HYVÄKSYTTY              |               | 25.03.2014                                                                  | MUUTTUNEET TONTIT |                           | 5                                              |
| LASK.                                        | MKK           | TONTTIJAON LAATI<br>KIINTEISTÖINSINÖÖRIN MÄÄRÄÄMÄNÄ<br>GEODEETTINEN LASKIJA |                   |                           |                                                |
| PIIRT.                                       | MKK           |                                                                             |                   |                           |                                                |
|                                              |               | Marjatta Kamunen                                                            | 19.12.2025        |                           |                                                |
| TONTTIJAON HYVÄKSYNYT<br>KAUPUNGINGEODEETTI  |               |                                                                             |                   |                           |                                                |
| KARTTALEHDET                                 | 674477c       | TJ-KARTTA                                                                   |                   |                           | 45103:5                                        |