

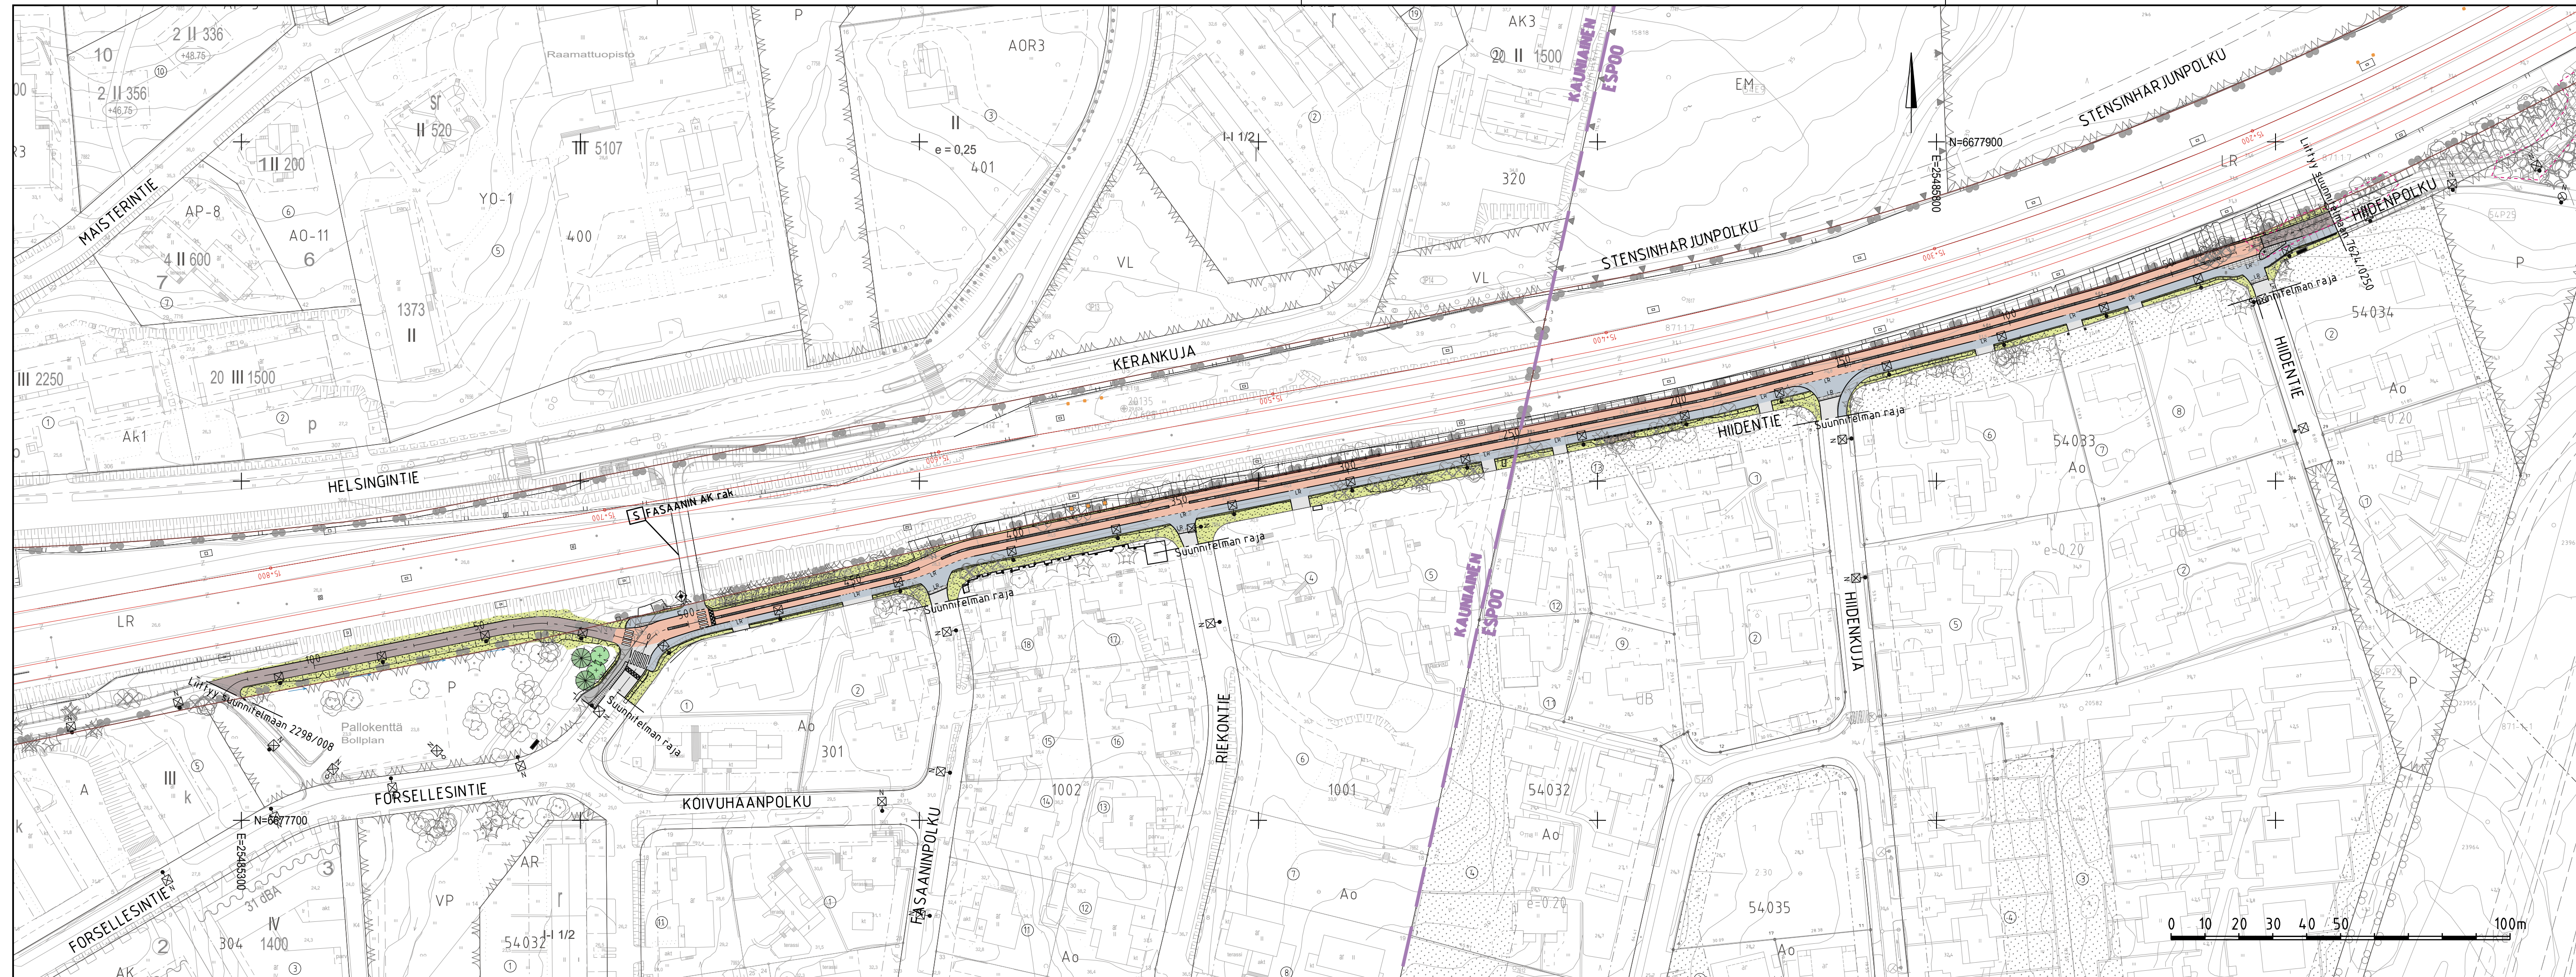


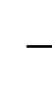

PIIRUSTUSMERKINNÄT	
	ajorata, punainen asfaltti
	ajorata
	pyörätie
	yhdistetty jalkakäytävä ja pyörätie
	jalkakäytävä
	kiveys
	viheralue
	mitattu/nykyinen puu
	puiden poiston alueraja
	poistettava puu
	istutettava puu
	hyppytolppa
	reunatuki
	madallettu reunatuki
	luiskattu reunatuki
	upotettu reunatuki
	tukimuuri
	avo-oja
	tiekaide
	kaide
	suojaite
	valaisin
	nykyinen valaisin
	rautatien alueen raja
	rautatien paalulukemat
	kunnan raja

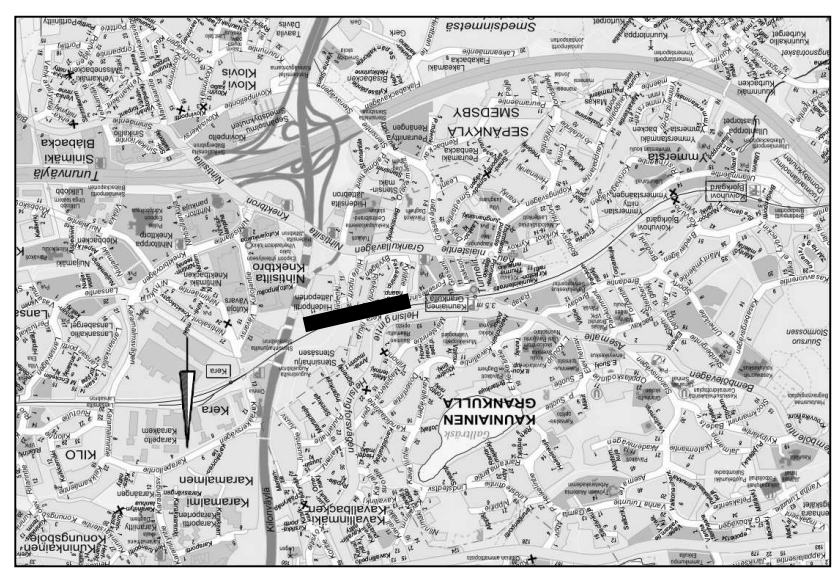

	KAUNAISTEN KAUPUNKI YHDYSKUNTATOIMI KUNTATEKNIIKKA	GRANKULLA STAD SAMHÄLLSTEKNIK KOMMUNTEKNIK		PURT SUUNN TARK HYV PPK TELA
ALUE	KAAVA Ak 33	KAUP OSA 1		
	ESPOON KAUPUNKI KAUPUNKITEKNIKAN KESKUS	ESBO STAD STADSTEKNIKCENTRALEN	PURT SUUNN TARK	12.12.2026 Emma Niemeläinen
ALUE	KAAVA NIIHTISILTA	KAUP OSA 54 KILO	HYV PPK TELA	12.12.2026 Heli Raufio
NIMI	HIIDENTIE -FORSELLESINTIE		KLEIN LITTYV	190 PORO
Aihe	KATU, KEVYT LIIKENNE		KAAVA ESPÖD KAUNAINEN	KOODI JARJ ETRS-GK25 KOORDEUS JARJ NZ000 8101/001 2333/001
PIIR LAJI	KATUSUUNNITELMA, KOOSTEPIIRUSTUS		REV HYV REV TARK HYV TARK	
	HSY:n vesihuolto PL 100 00066 HSY p.09) 15611	RAMBOLL	RONS RONS	9.12.2026
GT	GEOTEKNIIKKA- YKSKKO		SUUNN TARK	Johanna Oksanen, Marleena Hallikainen, Jari Mäkyne
TARK.				Rauha Repo