


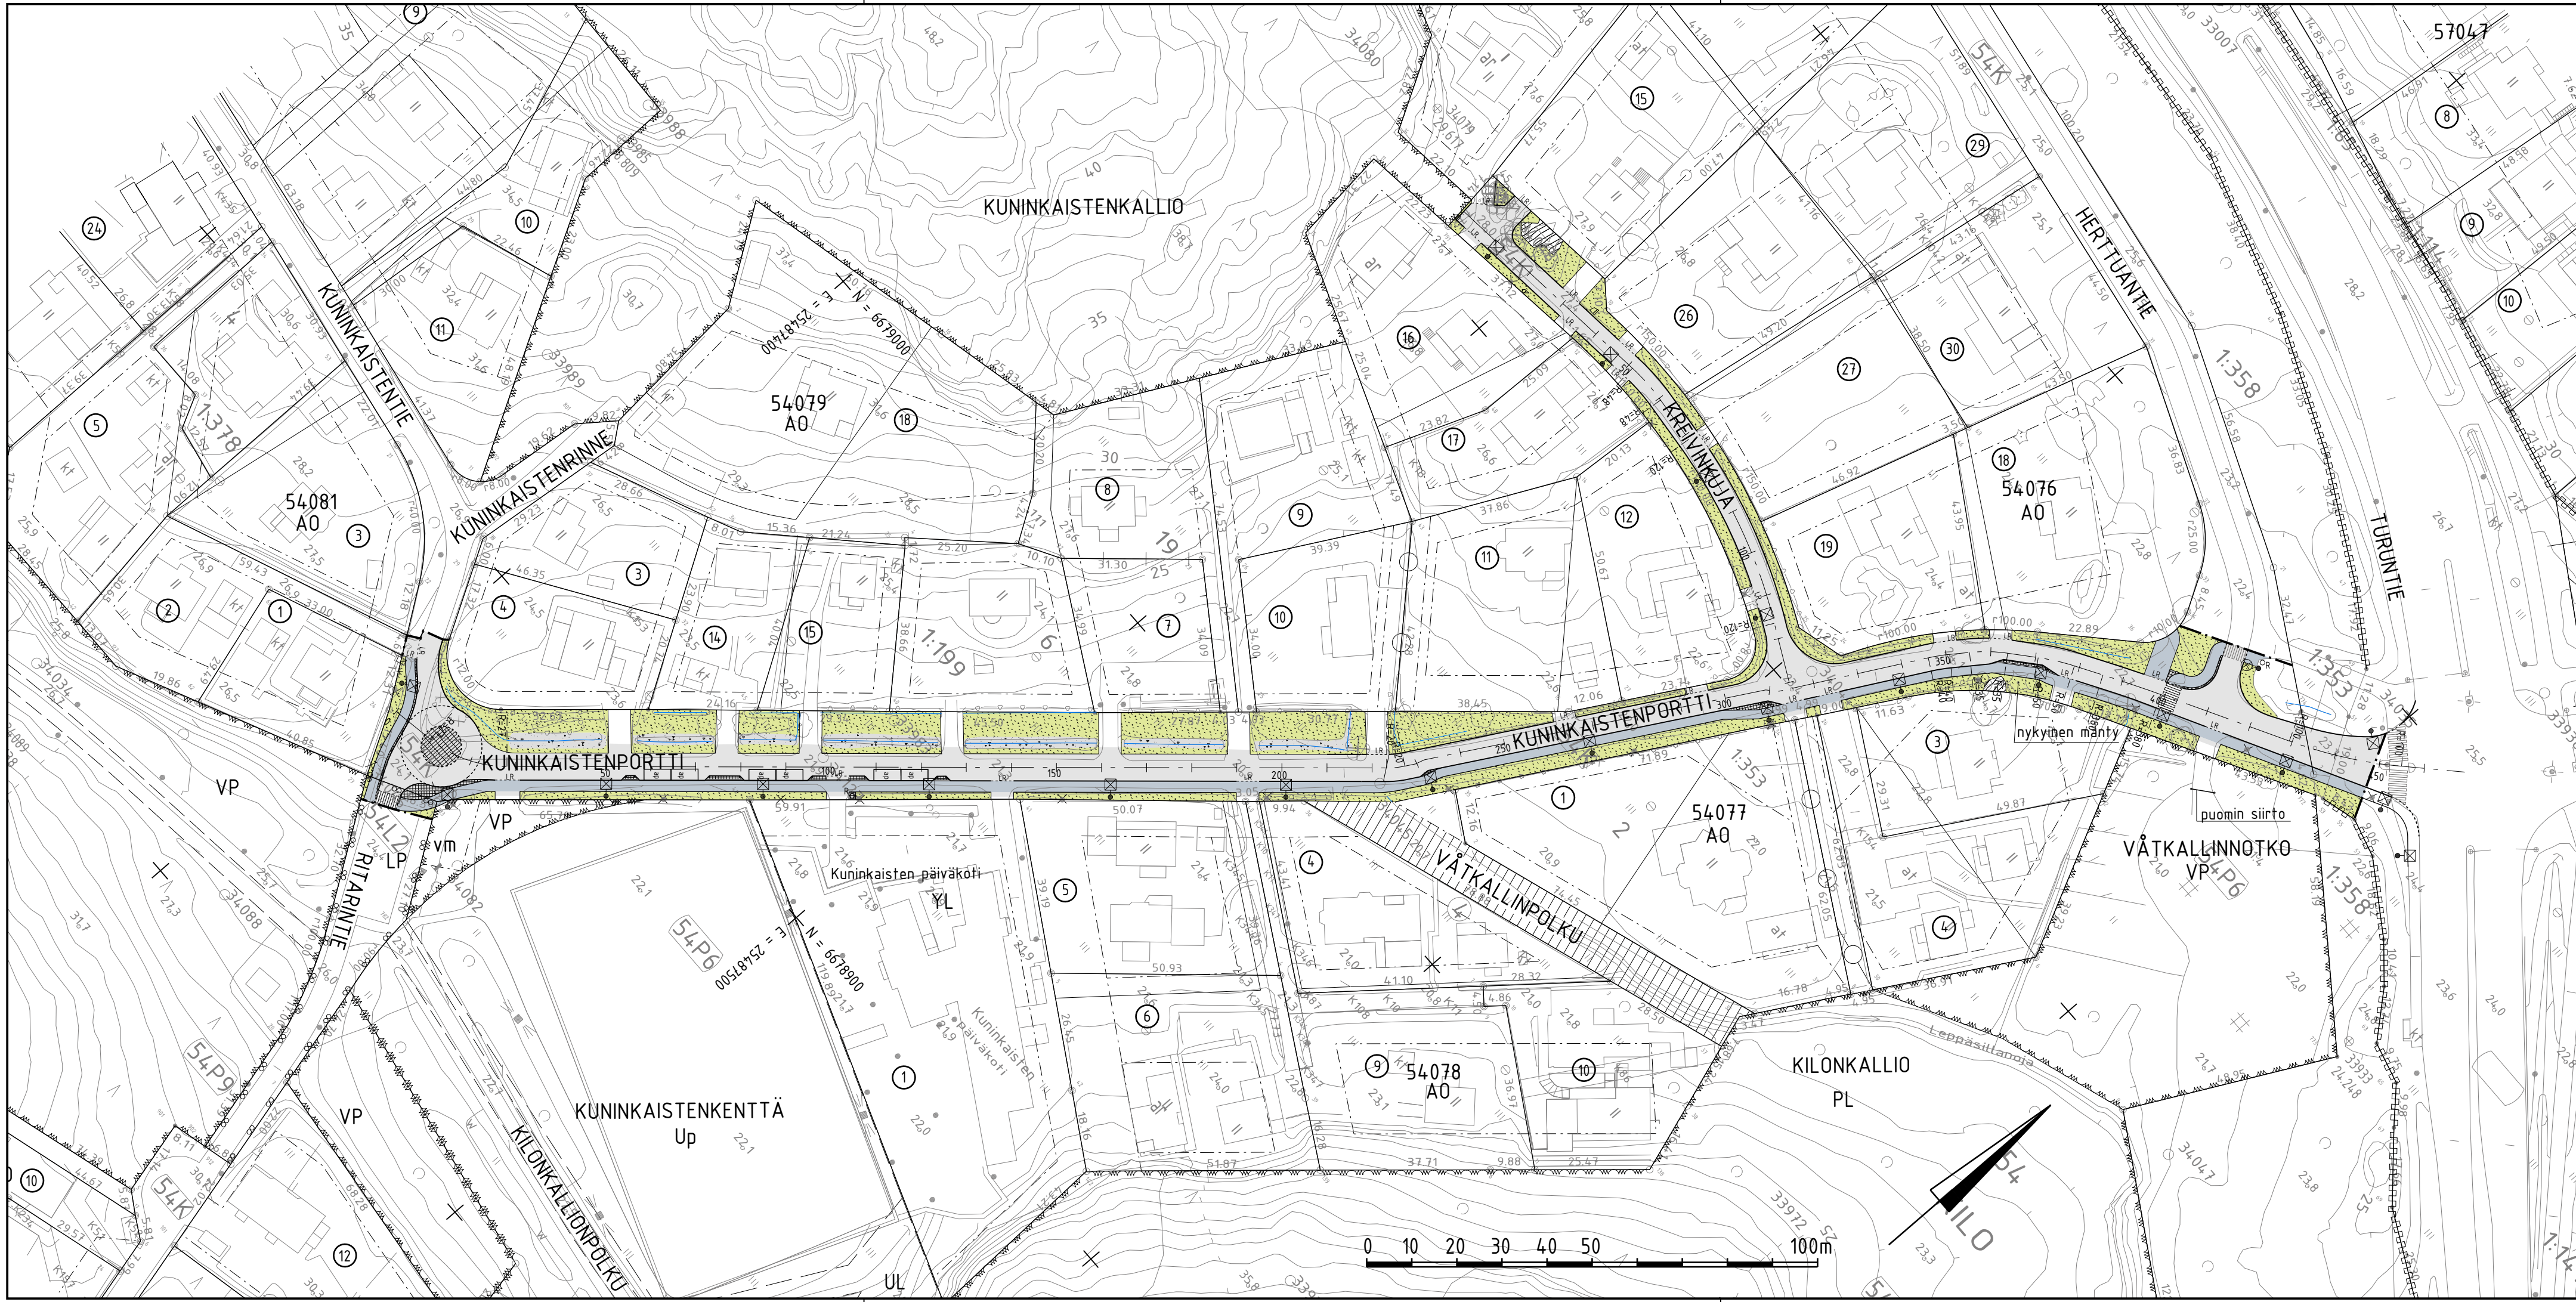

MERKINTÖJEN SELITYS

- ajorata, asfaltti
- jalkakäytävä, asfaltti
- kiveys
- viheralue
- avokallio
- murske
- nykyinen / poistettava puu
- nykyinen lehtipensasaita
- poistettava lehtipensasaita
- nykyinen havupuuita
- poistettava havupuuita
- reunakivi / madallettu reunakivi
- upotettu / luiskattu reunakivi
- säilyvä / uusi avouoma
- puomi
- pollari
- valaisinpylväs
- roska-astia



C	H	S	T/H
B	H	S	T/H
A	H	S	T/H
ESPOON KAUPUNKI KAUPUNKITEKNIKAN KESKUS	ESBO STAD STADSTEKNIKCENTRALEN	PIIRI	SUUNN.
ALUE	KAAVA KUNINKAINEN	KAUP.OSA 54 KILO	TARK. 20.1.2026 Mari Räisänen
NIMI	KUNINKAISTENPORTTI, KREIVINKUJA	HYV.	20.1.2026 Heli Rautio
AIHE	KATU	PPK	TELA
PIIR. LAJI	KATUSUUNNITELMA, KOOSTEPIIRUSTUS	RELETTI	17Q, 18Q
		LIBTYY	
		PREAVA	1:1000
		KOORDINATIT	ETRS-GK25 N2000
		NRO	8106/001
GT	HSY:n vesihuolto PL 100 00066 HSY p.09) 15611	NRO	REV.HYV. REV.TARK. HYV. TARK.
SUUNN.	GEOTEKNIIKKA- YKSIKKÖ	KONS.	SITOWISE 16.1.2026
TARK.		SUUNN.	Miro Mäkelä
		TARK.	Kaisu Vähäkuopus