


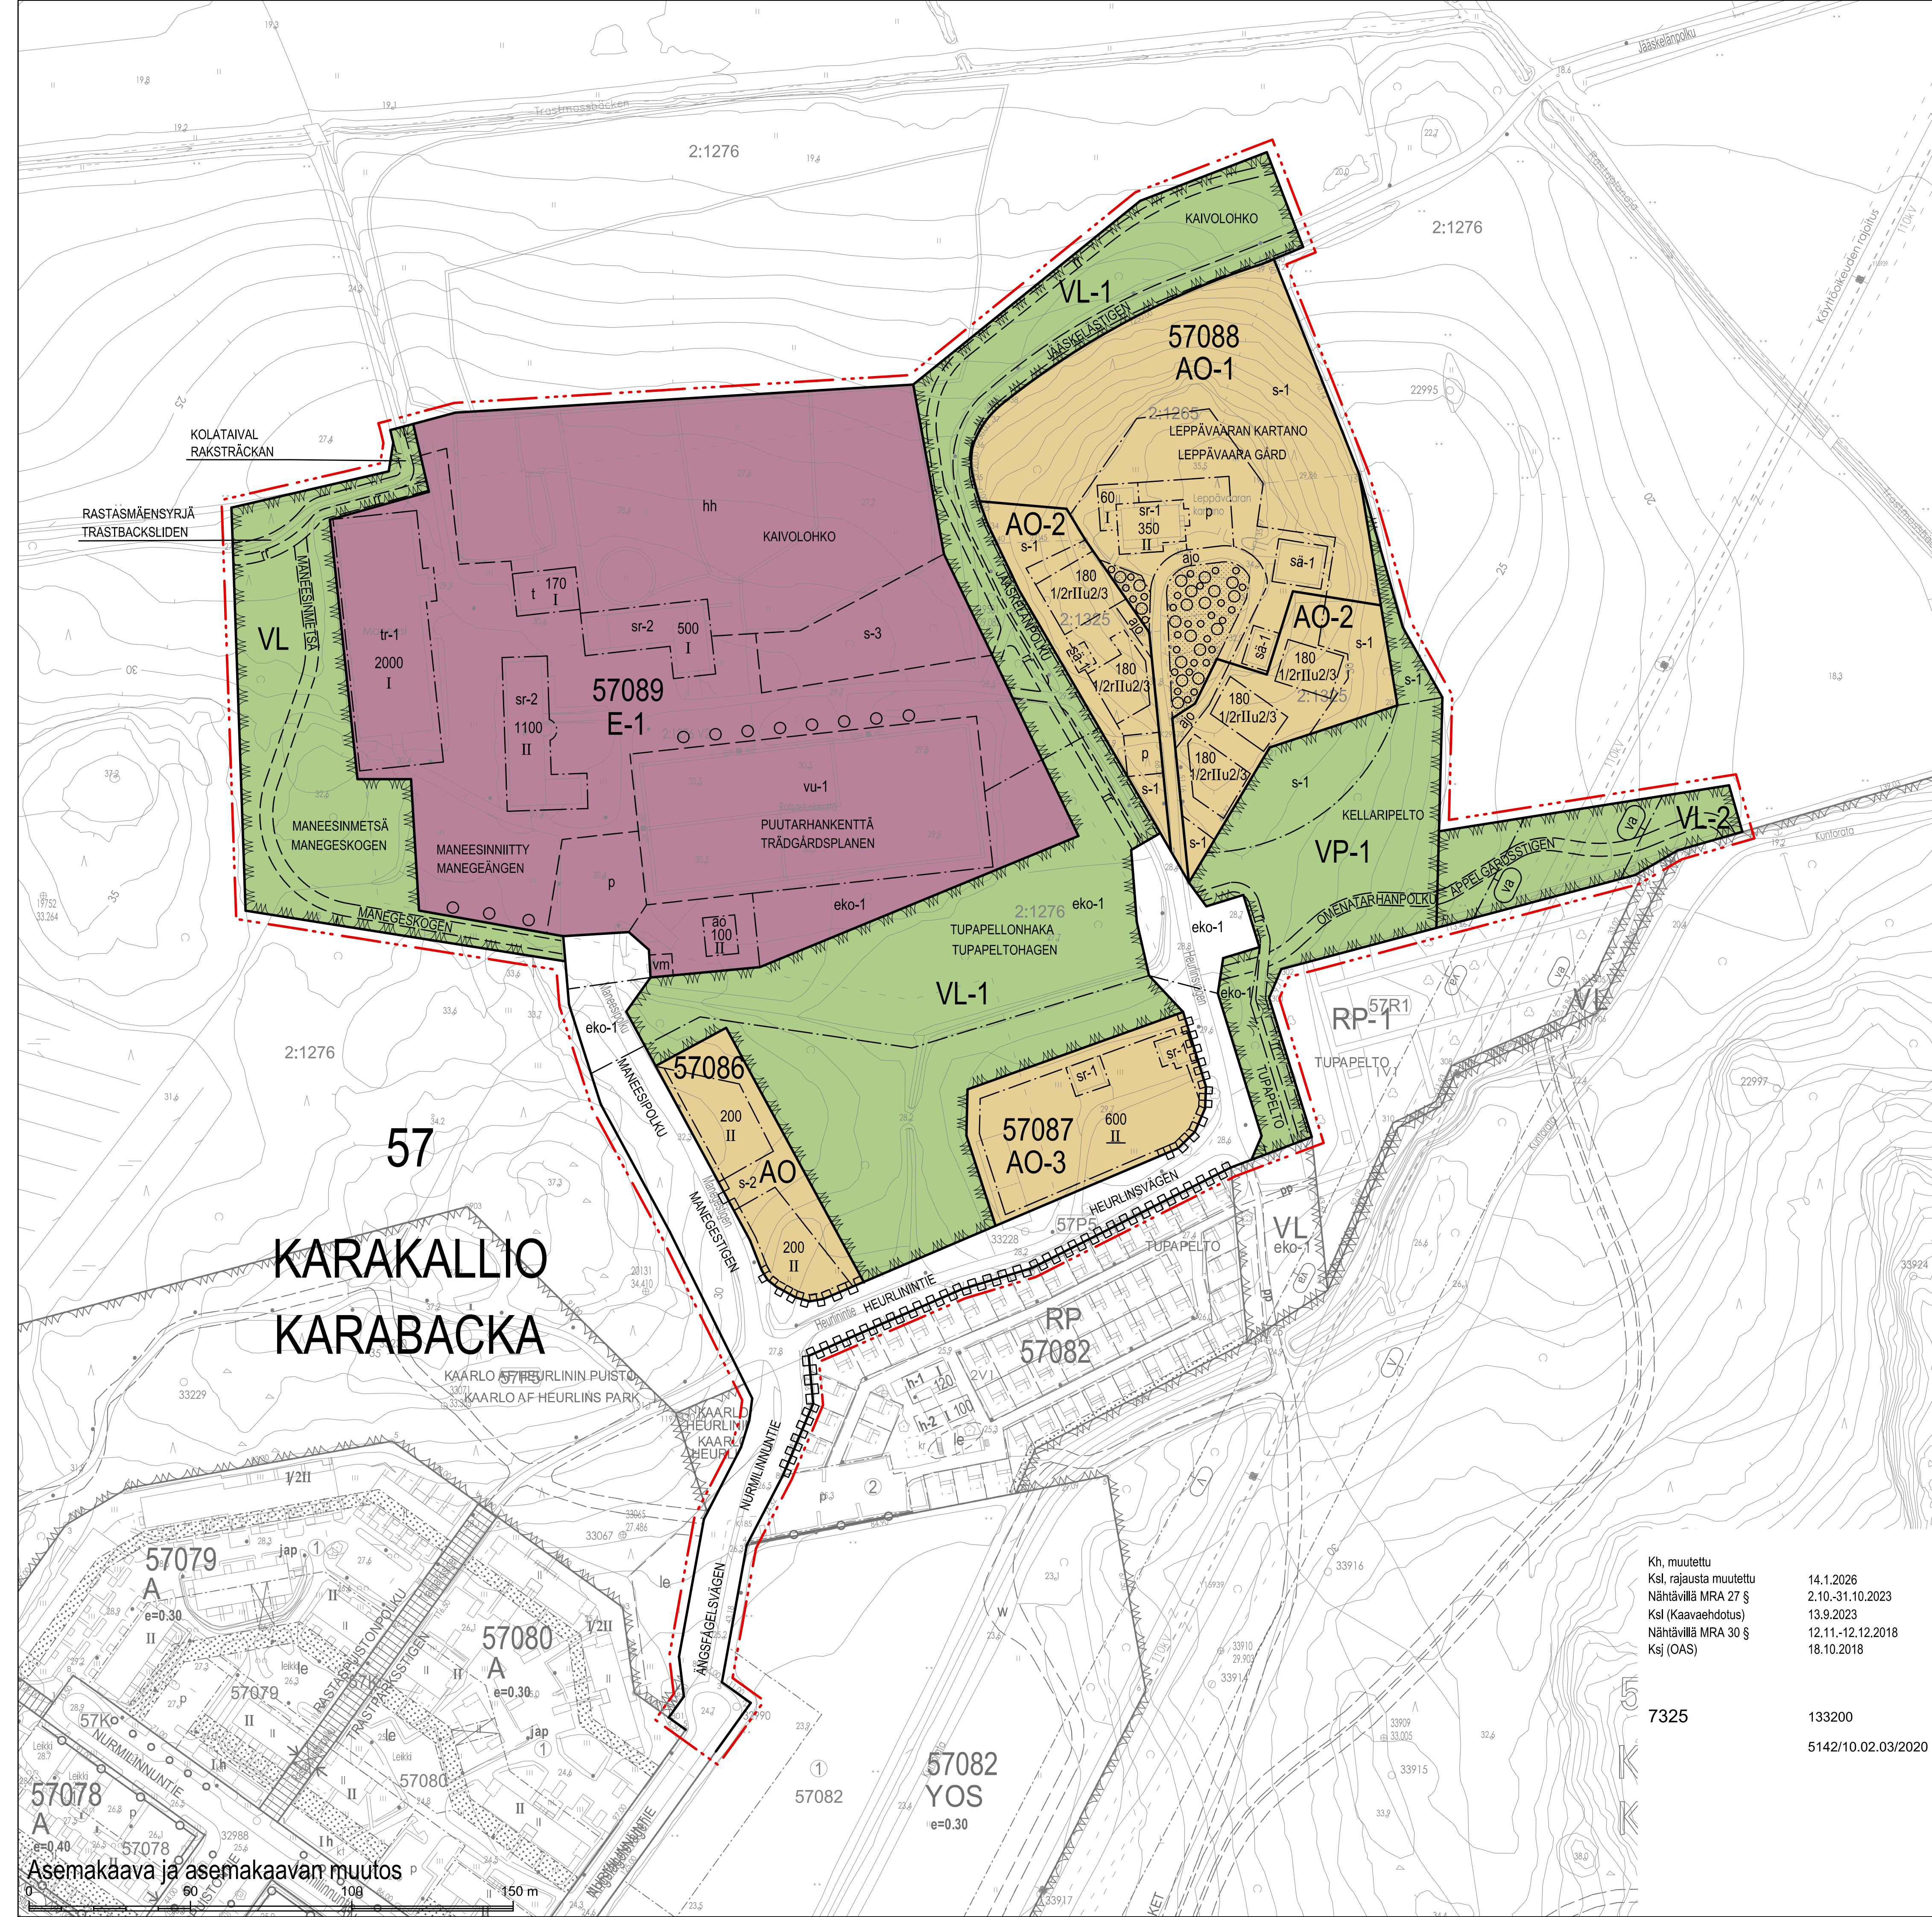

57 KARAKALLIO KARABACKA

Kh, muutettu	14.1.2026
Ksl, rajausta muutettu	2.10.-31.10.2023
Nähtävillä MRA 27 §	13.9.2023
Ksl (Kaavaehdotus)	12.11.-12.12.2018
Nähtävillä MRA 30 §	18.10.2018
Ksj (OAS)	
7325	133200
	5142/10.02.03/2020