


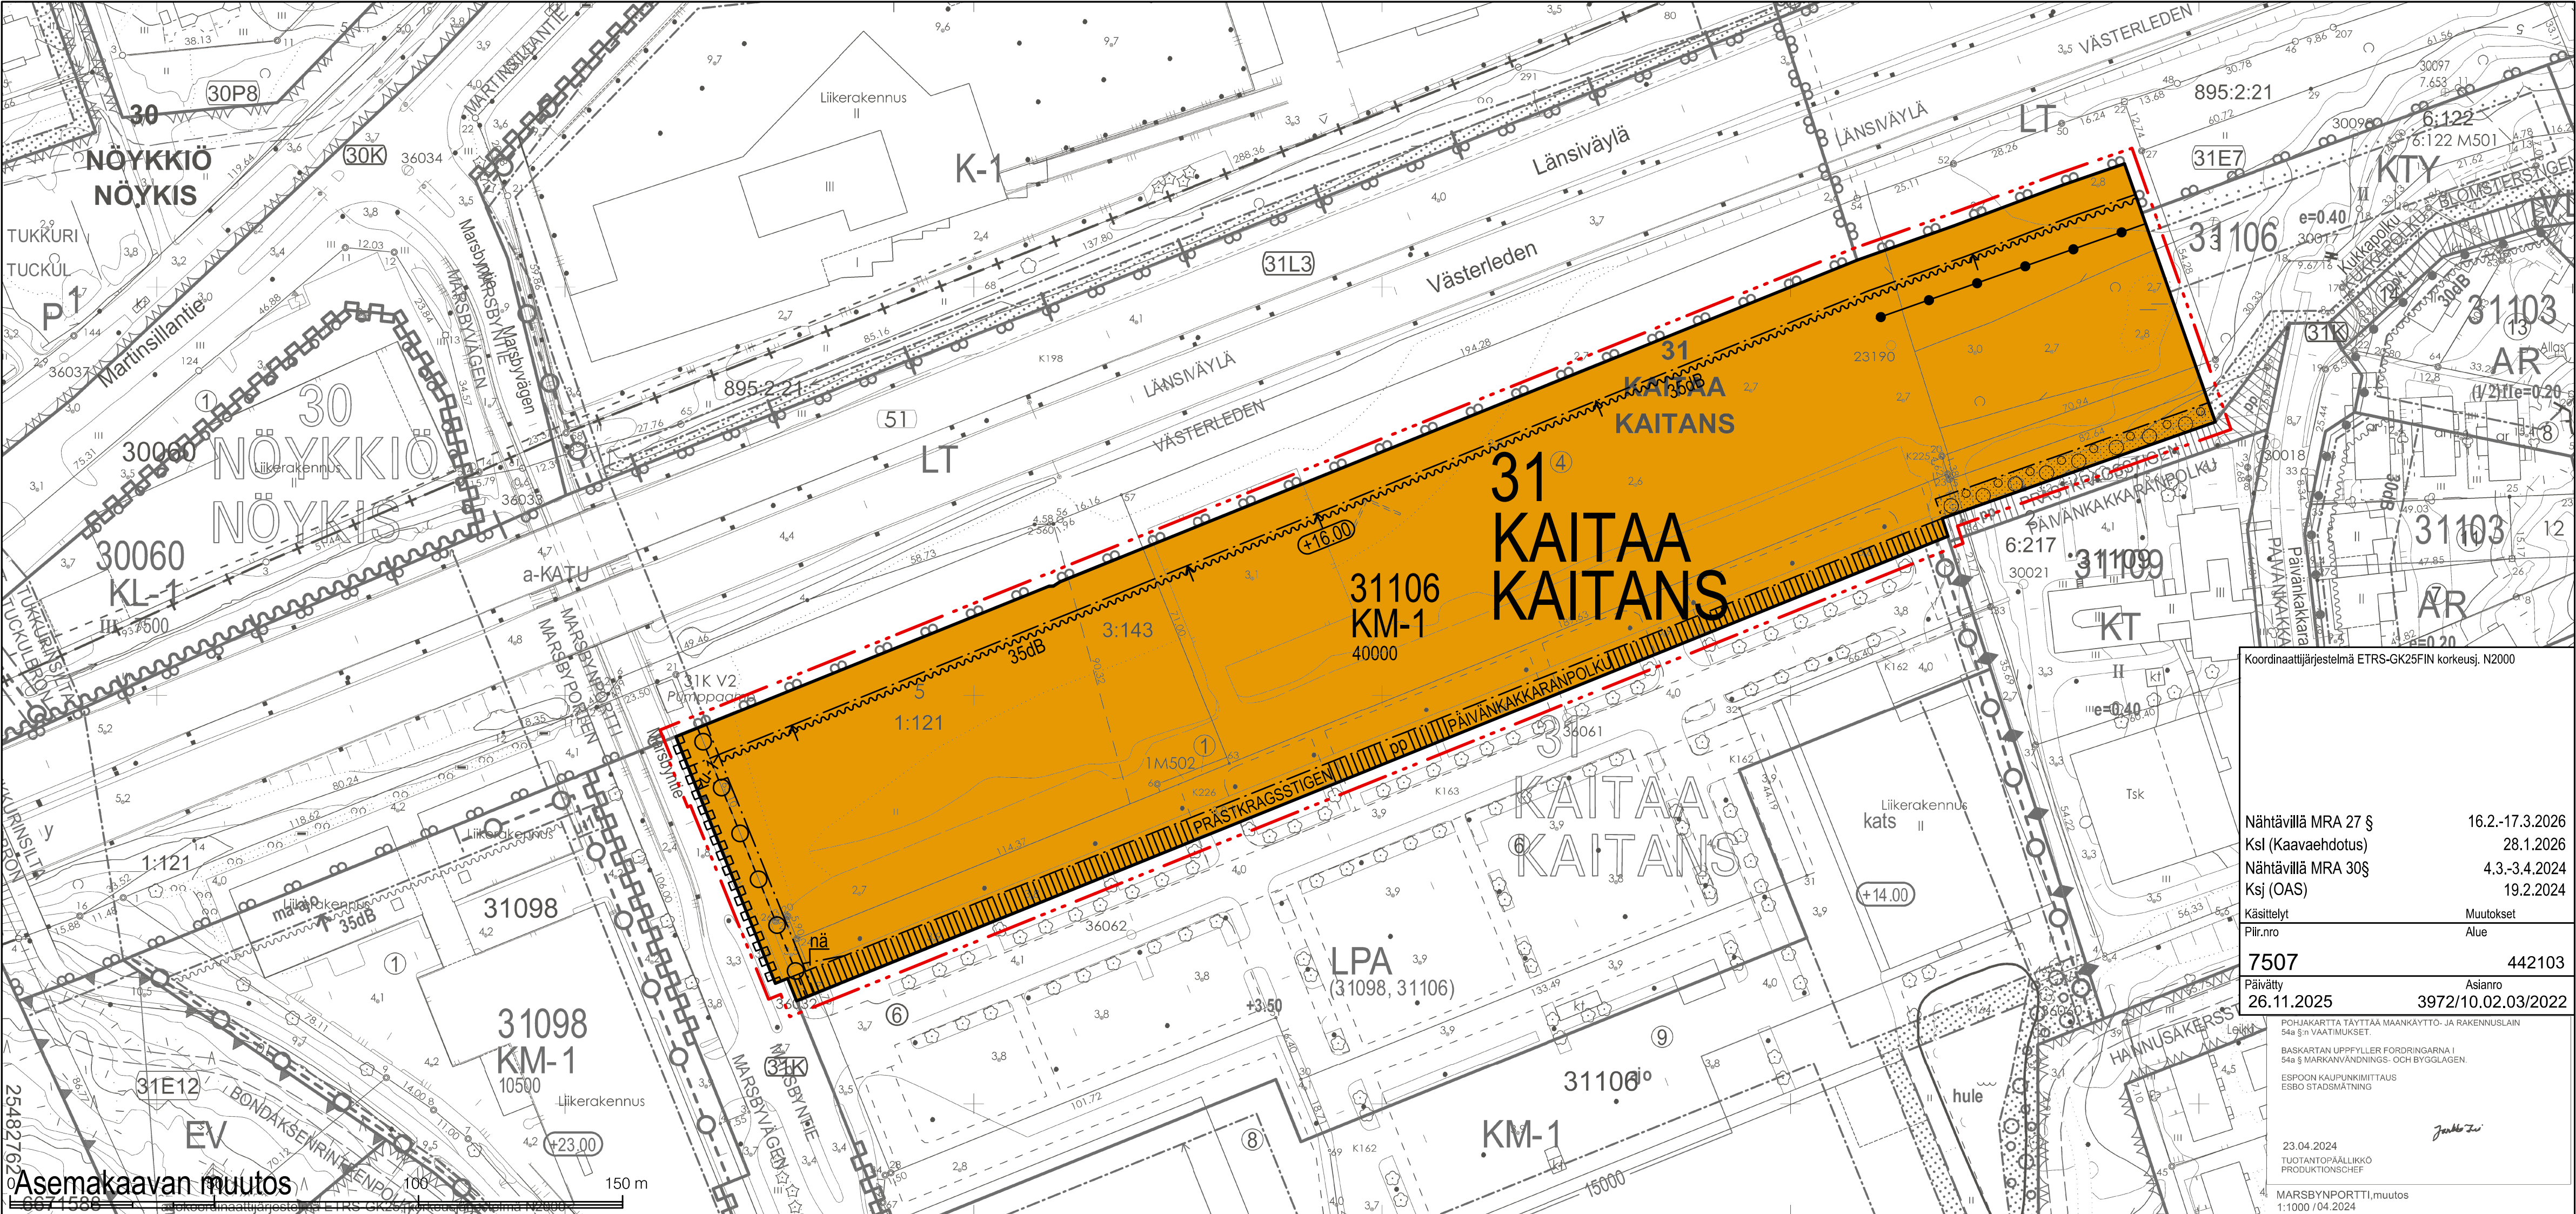

Koordinaattijärjestelmä ETRS-GK25FIN korkeus, N2000	
Nähtävillä MRA 27 §	16.2.-17.3.2026
Ksl (Kaavaehdotus)	28.1.2026
Nähtävillä MRA 30§	4.3.-3.4.2024
Ksj (OAS)	19.2.2024
Käsittelyt	Muutokset
Plr.nro	Alue
7507	442103
Päiväty	Asianro
26.11.2025	3972/10.02.03/2022
POHJAKARTTA TÄYTTÄÄ MAANKÄYTTÖ- JA RAKENNUSLAIN 54a §:n VAATIMUKSET. BASKARTAN UPPFYLLE FÖRDRINGARNA I 54a § MARKANVÄNDNINGS- OCH BYGGLOAGEN. ESPOON KAUPUNKI/ESPOON STADSMAÄTNING	
23.04.2024 TUOTANTOPÄÄLLIKÖ PRODUKTIONSCHEF	
MARSBYNPORTTI, muutos 1:1000 / 04.2024	